



ASFALTOVÁ / BETONOVÁ MANIPULAČNÍ PLOCHA

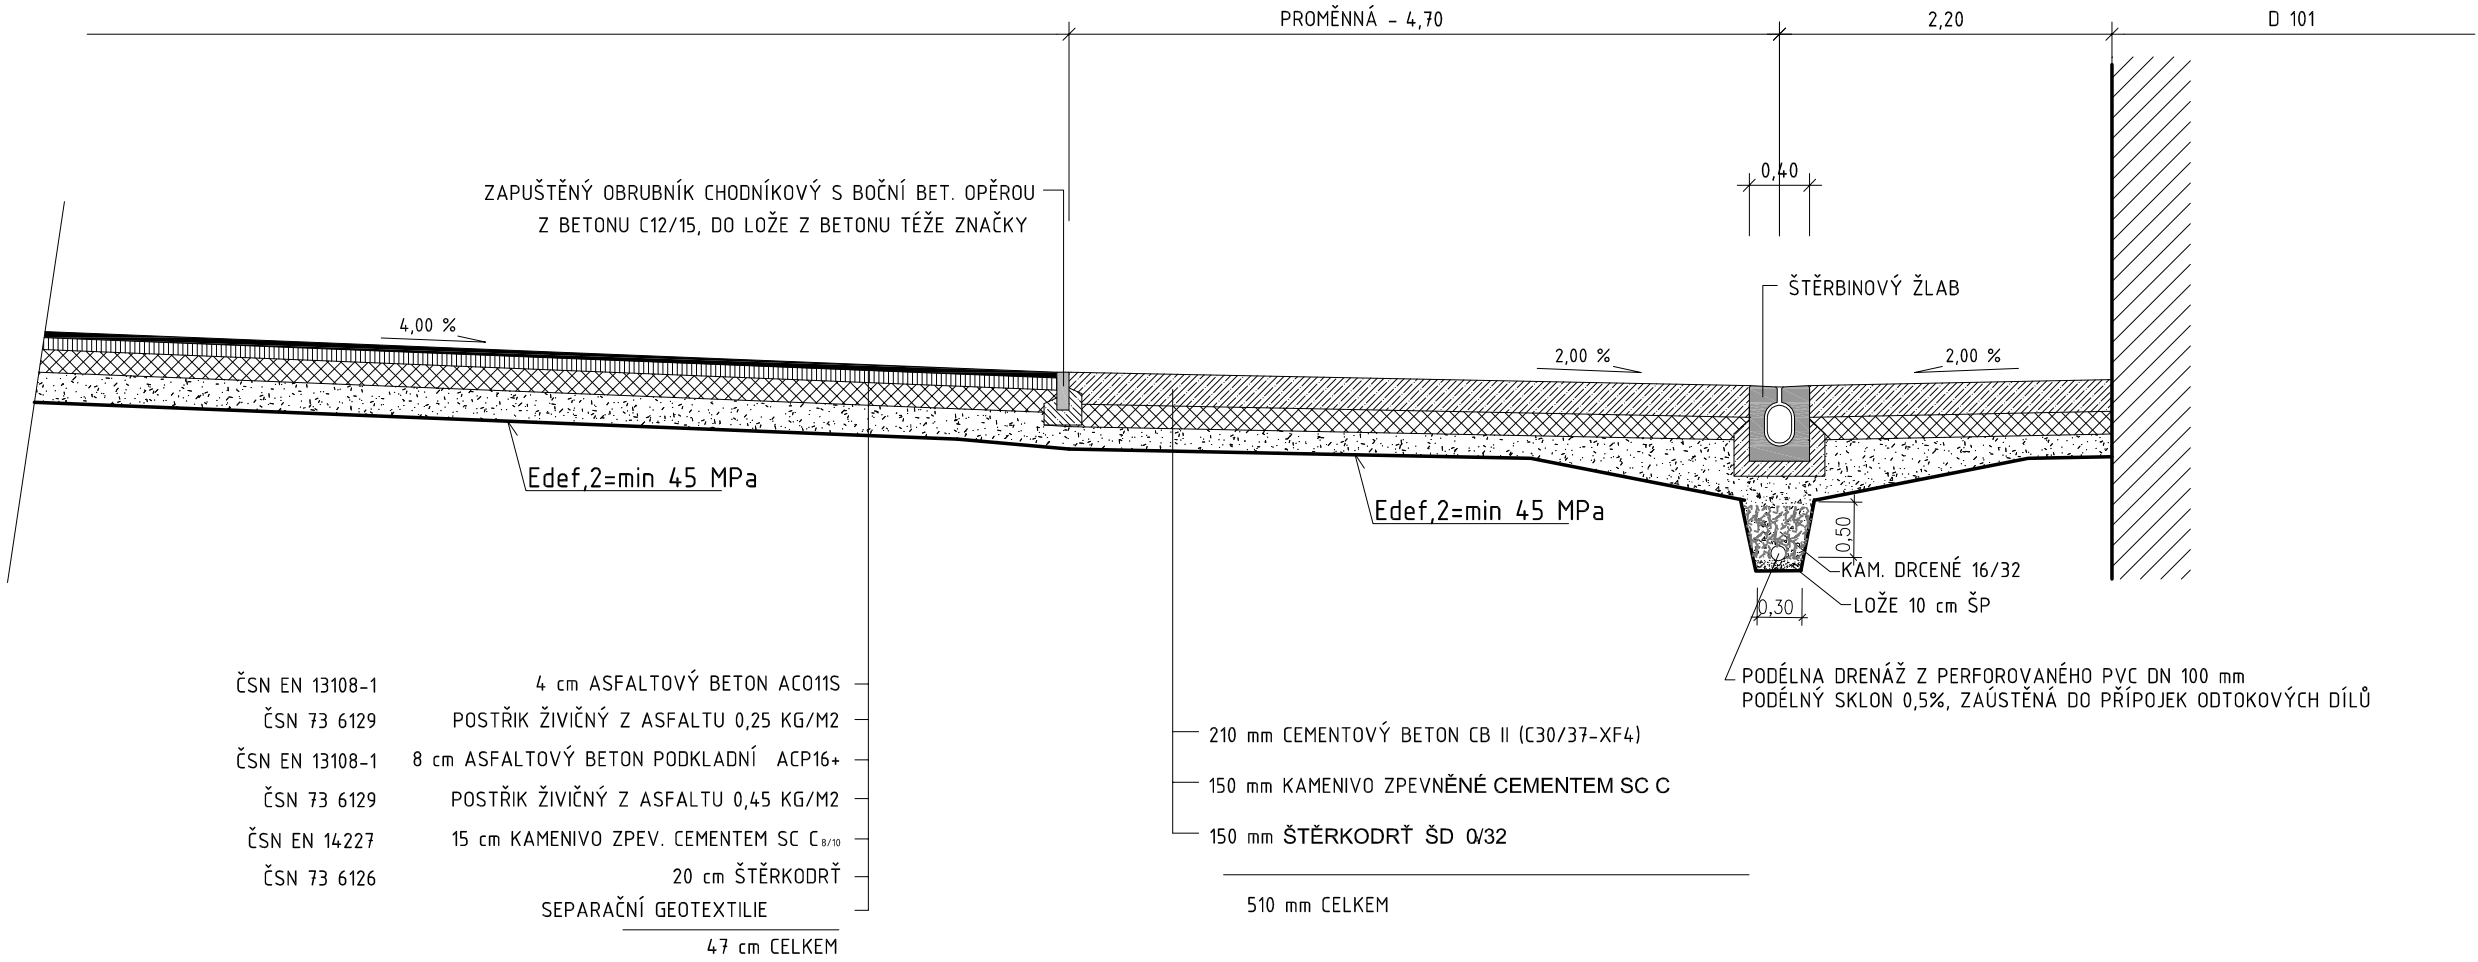

PARKOVACÍ STÁNÍ

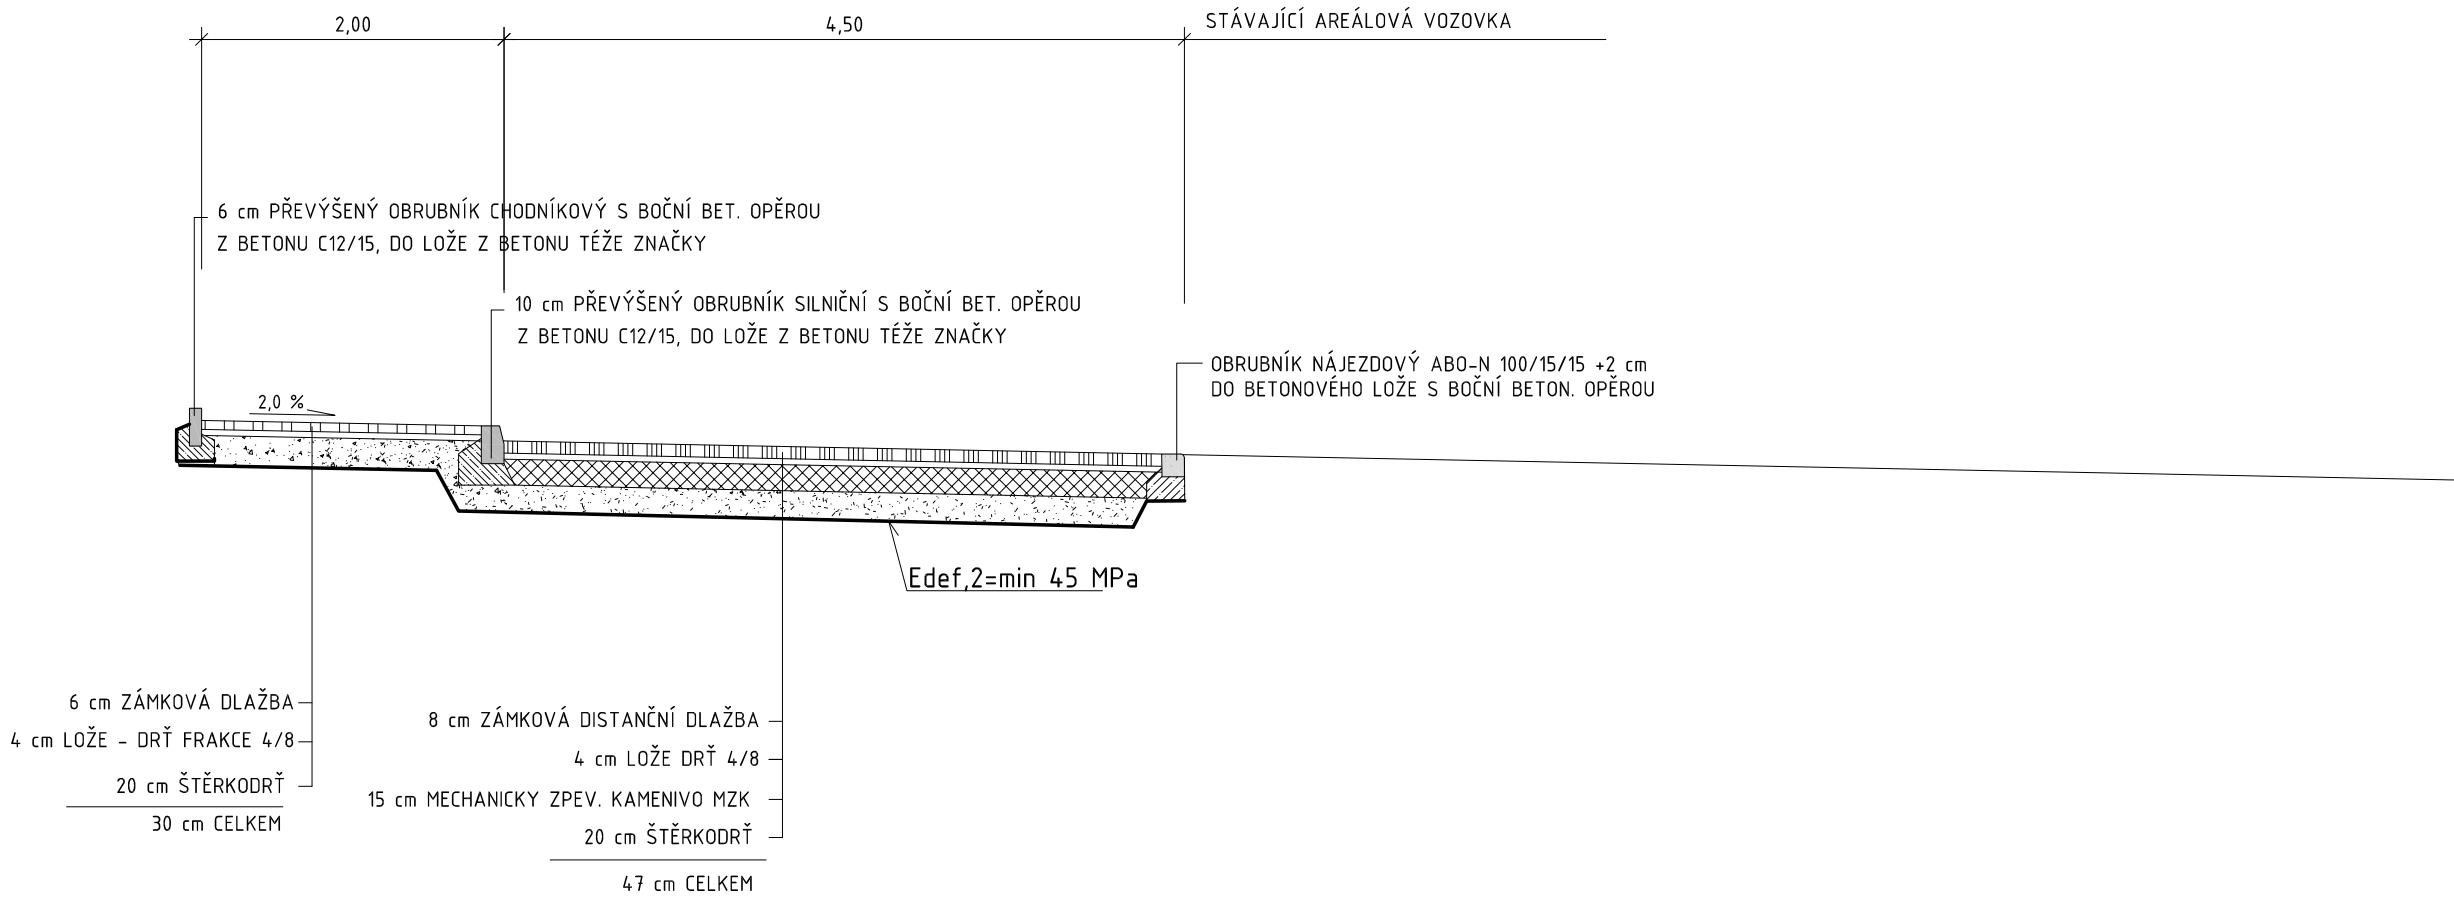

TECHNOLOGICKÝ PAVILON
ZAHRADNICKÉ FAKULTY V LEDNICI

LEDNICE, VALTICKÁ 337, ČESKÁ REPUBLIKA

Investor	Mendlova univerzita v Brně
Generální dodavatel	
Hlavní inženýr projektu	Ing. arch. Jiří BABÁNEK
Generální projektant	AiD team a.s.
Přímý zpracovatel	SIPROS, s.r.o.

AiD
TEAM

Revize	
00	2025 - 01 - 31
01	
02	
03	

Vypracoval	Ing. Tomáš ČAPEK
Ved. projektant	Ing. Tomáš ČAPEK

±0,000 = 176,80 m.n.m BPV

Číslo zakázky	3544 - 20
Stavba	TPL
Stupeň	DPS - DOK. PRO PROVEDENÍ STAVBY
Název PS - SO	D 203 - KOMUNIKACE A ZPEVNĚNÉ PLOCHY
Část	-

Název výkresu	VZOROVÉ PŘÍČNÉ ŘEZY
Datum	2025 - 01 - 31
Formát	3 x A4
Měřítko	1:50

stavba	stupeň	část PS - SO	část	výkres	revize
TPL	DPS	D 203	00	003	00