


INVESTOR:	Mendelova univerzita v Brně Zemědělská 1665/1, 613 00 Brno
AKCE:	<b>Modernizace studoven Knihovny MENDELU – budova A</b> <b>Úprava předprostoru studoven na chill-out zónu</b>
MÍSTO:	Budova A - Zemědělská 1665/1, 613 00 Brno
STUPEŇ:	ZADÁVACÍ DOKUMENTACE PRO VÝBĚR ZHOTOVITELE DÍLA
DATUM:	02 / 2025
PROJEKT:	ARCHITEKTONICKÁ KANCELÁŘ Ing. arch. RADKO KVĚT Sídlo: Opletalova 6, 602 00 Brno Tel. : 604 635 295, e-mail: atelier@kvetarch.cz

<div>ZPRACOVATEL ČÁSTI: Ing. Miroslav Matuška</div> <div>adresa a kontakt: Ostrůvek 680 664 61 Rajhrad Tel.: +420 604 412 747</div>	<div>ZODPOVĚDNÝ PROJEKTANT : Ing. Milan Hošek</div> <div>VYPRACOVAL :  Ing. Miroslav Matuška</div>	RAZÍTKO:	PARÉ:
OBJEKT: D.1   SO 01 - Stavební úpravy			
ČÁST: D.1.4.4. Silnoproudá elektrotechnika			
VÝKRES : DOPLNĚNÍ ROZVADĚČE R01.1		MĚŘÍTKO: -	Č. VÝKRESU: 04

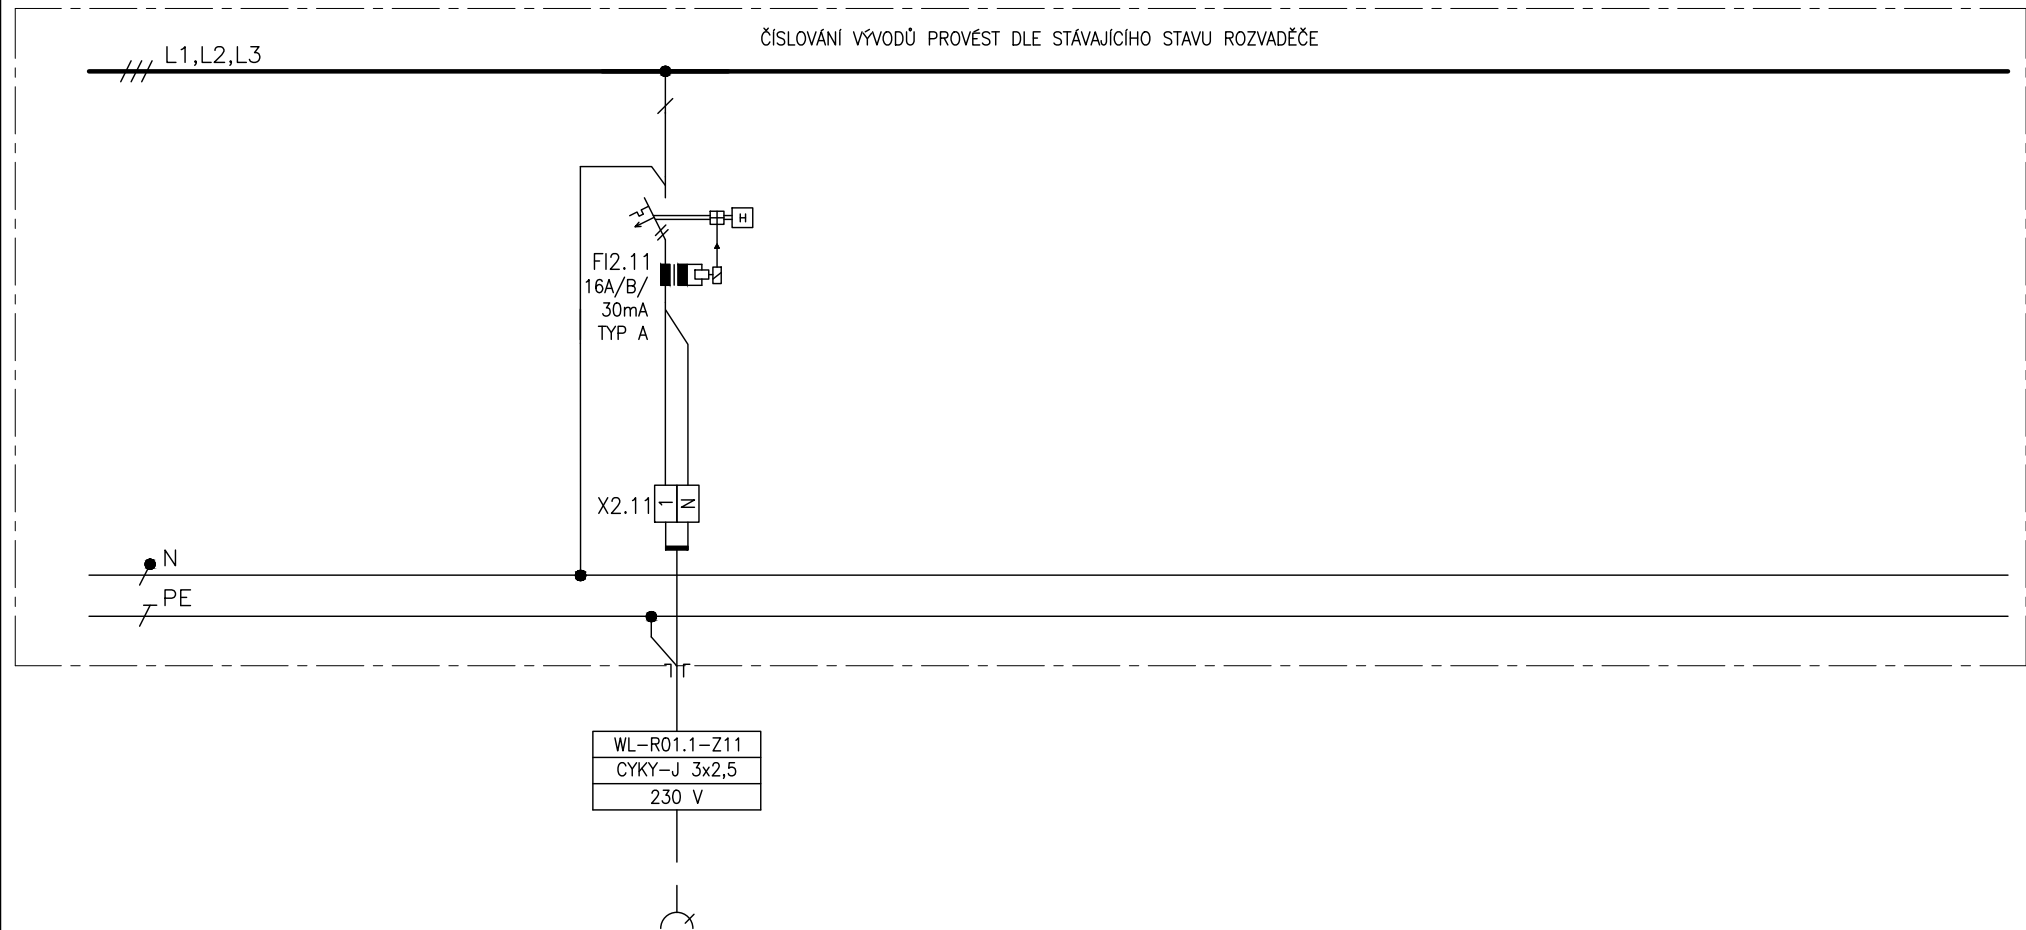

ČÍSLO VÝVODU
POPIS
VÝKON
OZNAČENÍ SPOTŘEBIČE

2.11
ZÁSUVKOVÝ OBVOD
-
R01.1-Z11

Tento dokument je duševním vlastnictvím  
Má povahu duševního tajemství dle  
ustanovení §17 obchodního zákoníku  
a nesmí být bez písemného souhlasu  
předán třetí osobě, nebo jinak zneužit.

INVESTOR:  
Mendelova univerzita v Brně  
Zemědělská 1665/1, 613 00 Brno

STAVBA: Modernizace studoven  
Knihovny MENDELU – budova A  
D.1.4.4. Silnoproudá elektrotechnika

NÁZEV VÝKRESU:  
DOPLNĚNÍ ROZVADĚČE R01.1

0	02 / 2025
Č.	DATUM
REVIZE	

DVZ  
STUPEŇ PD

MATUŠKA  
ZODPOVĚDNÝ PROJEKTANT

Č. VÝKRESU:	04
LIST Č.: 2 z 2	REVIZE: 00