Podélný profil stoky

SPLAŠKOVÁ A DEŠŤOVÁ KANALIZACE

MĚŘÍTKO 1:500 / 1:50

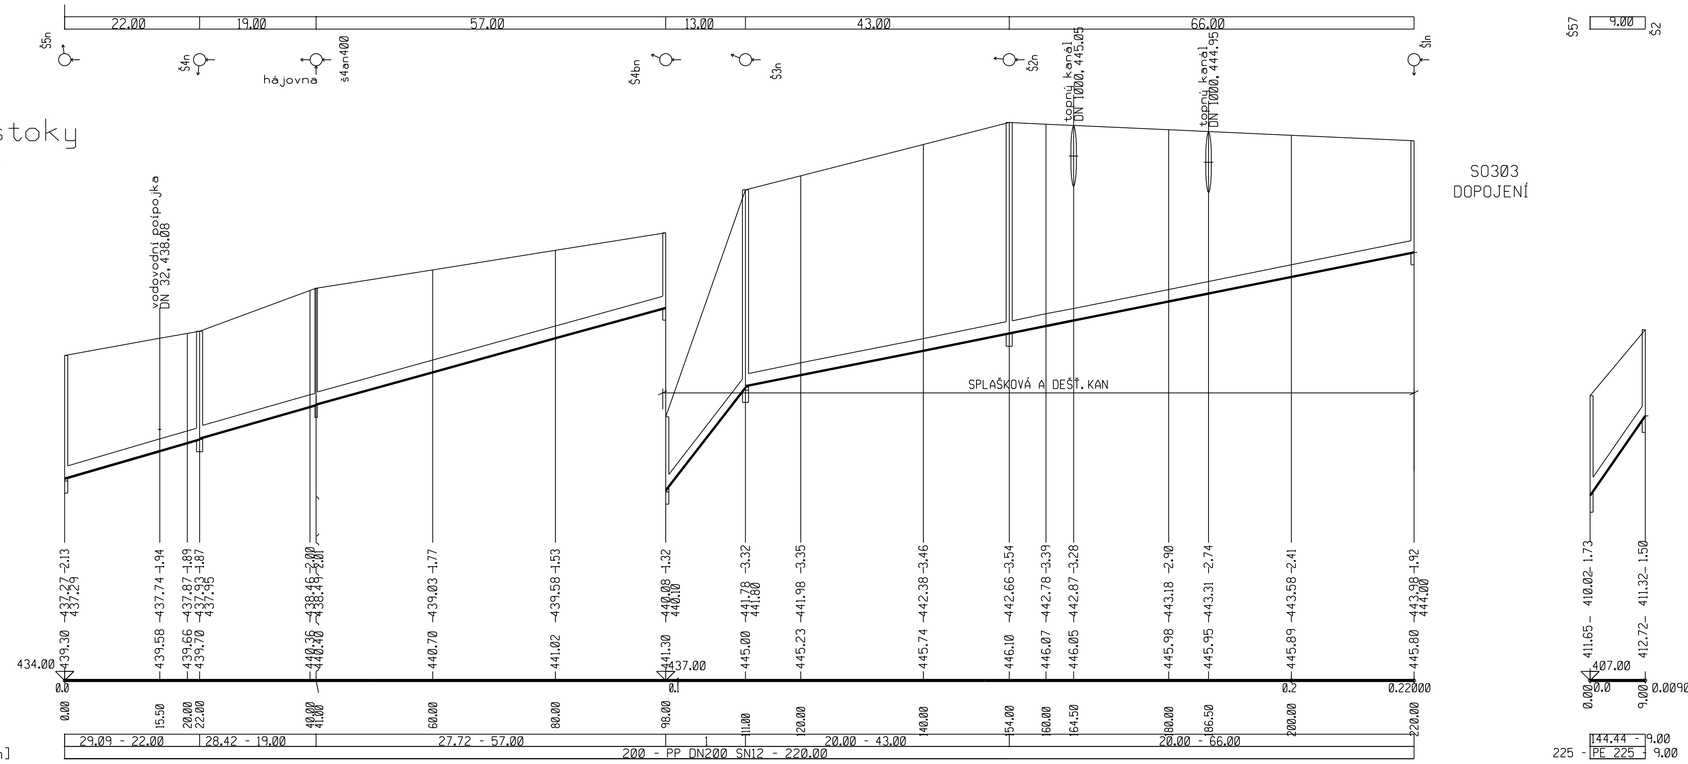

HL.PROJEKTANT: Josef Vágner	VYPRACOVAL: Sylva Vágnerová		
MÍSTO: Olomučany	KATASTRÁLNÍ ÚZEMÍ: Olomučany		
INVESTOR: MENDELOVA UNIVERZITA		FORMÁT	
PILA OLOMUČANY – OPRAVA KANALIZACE		DATUM	7/2025
		ZAKÁZKA	
		MĚŘÍTKO	-
		STUPEŇ	DSŘ
PODÉLNÝ PROFIL KANALIZACE		1:500/ 50	D.1.