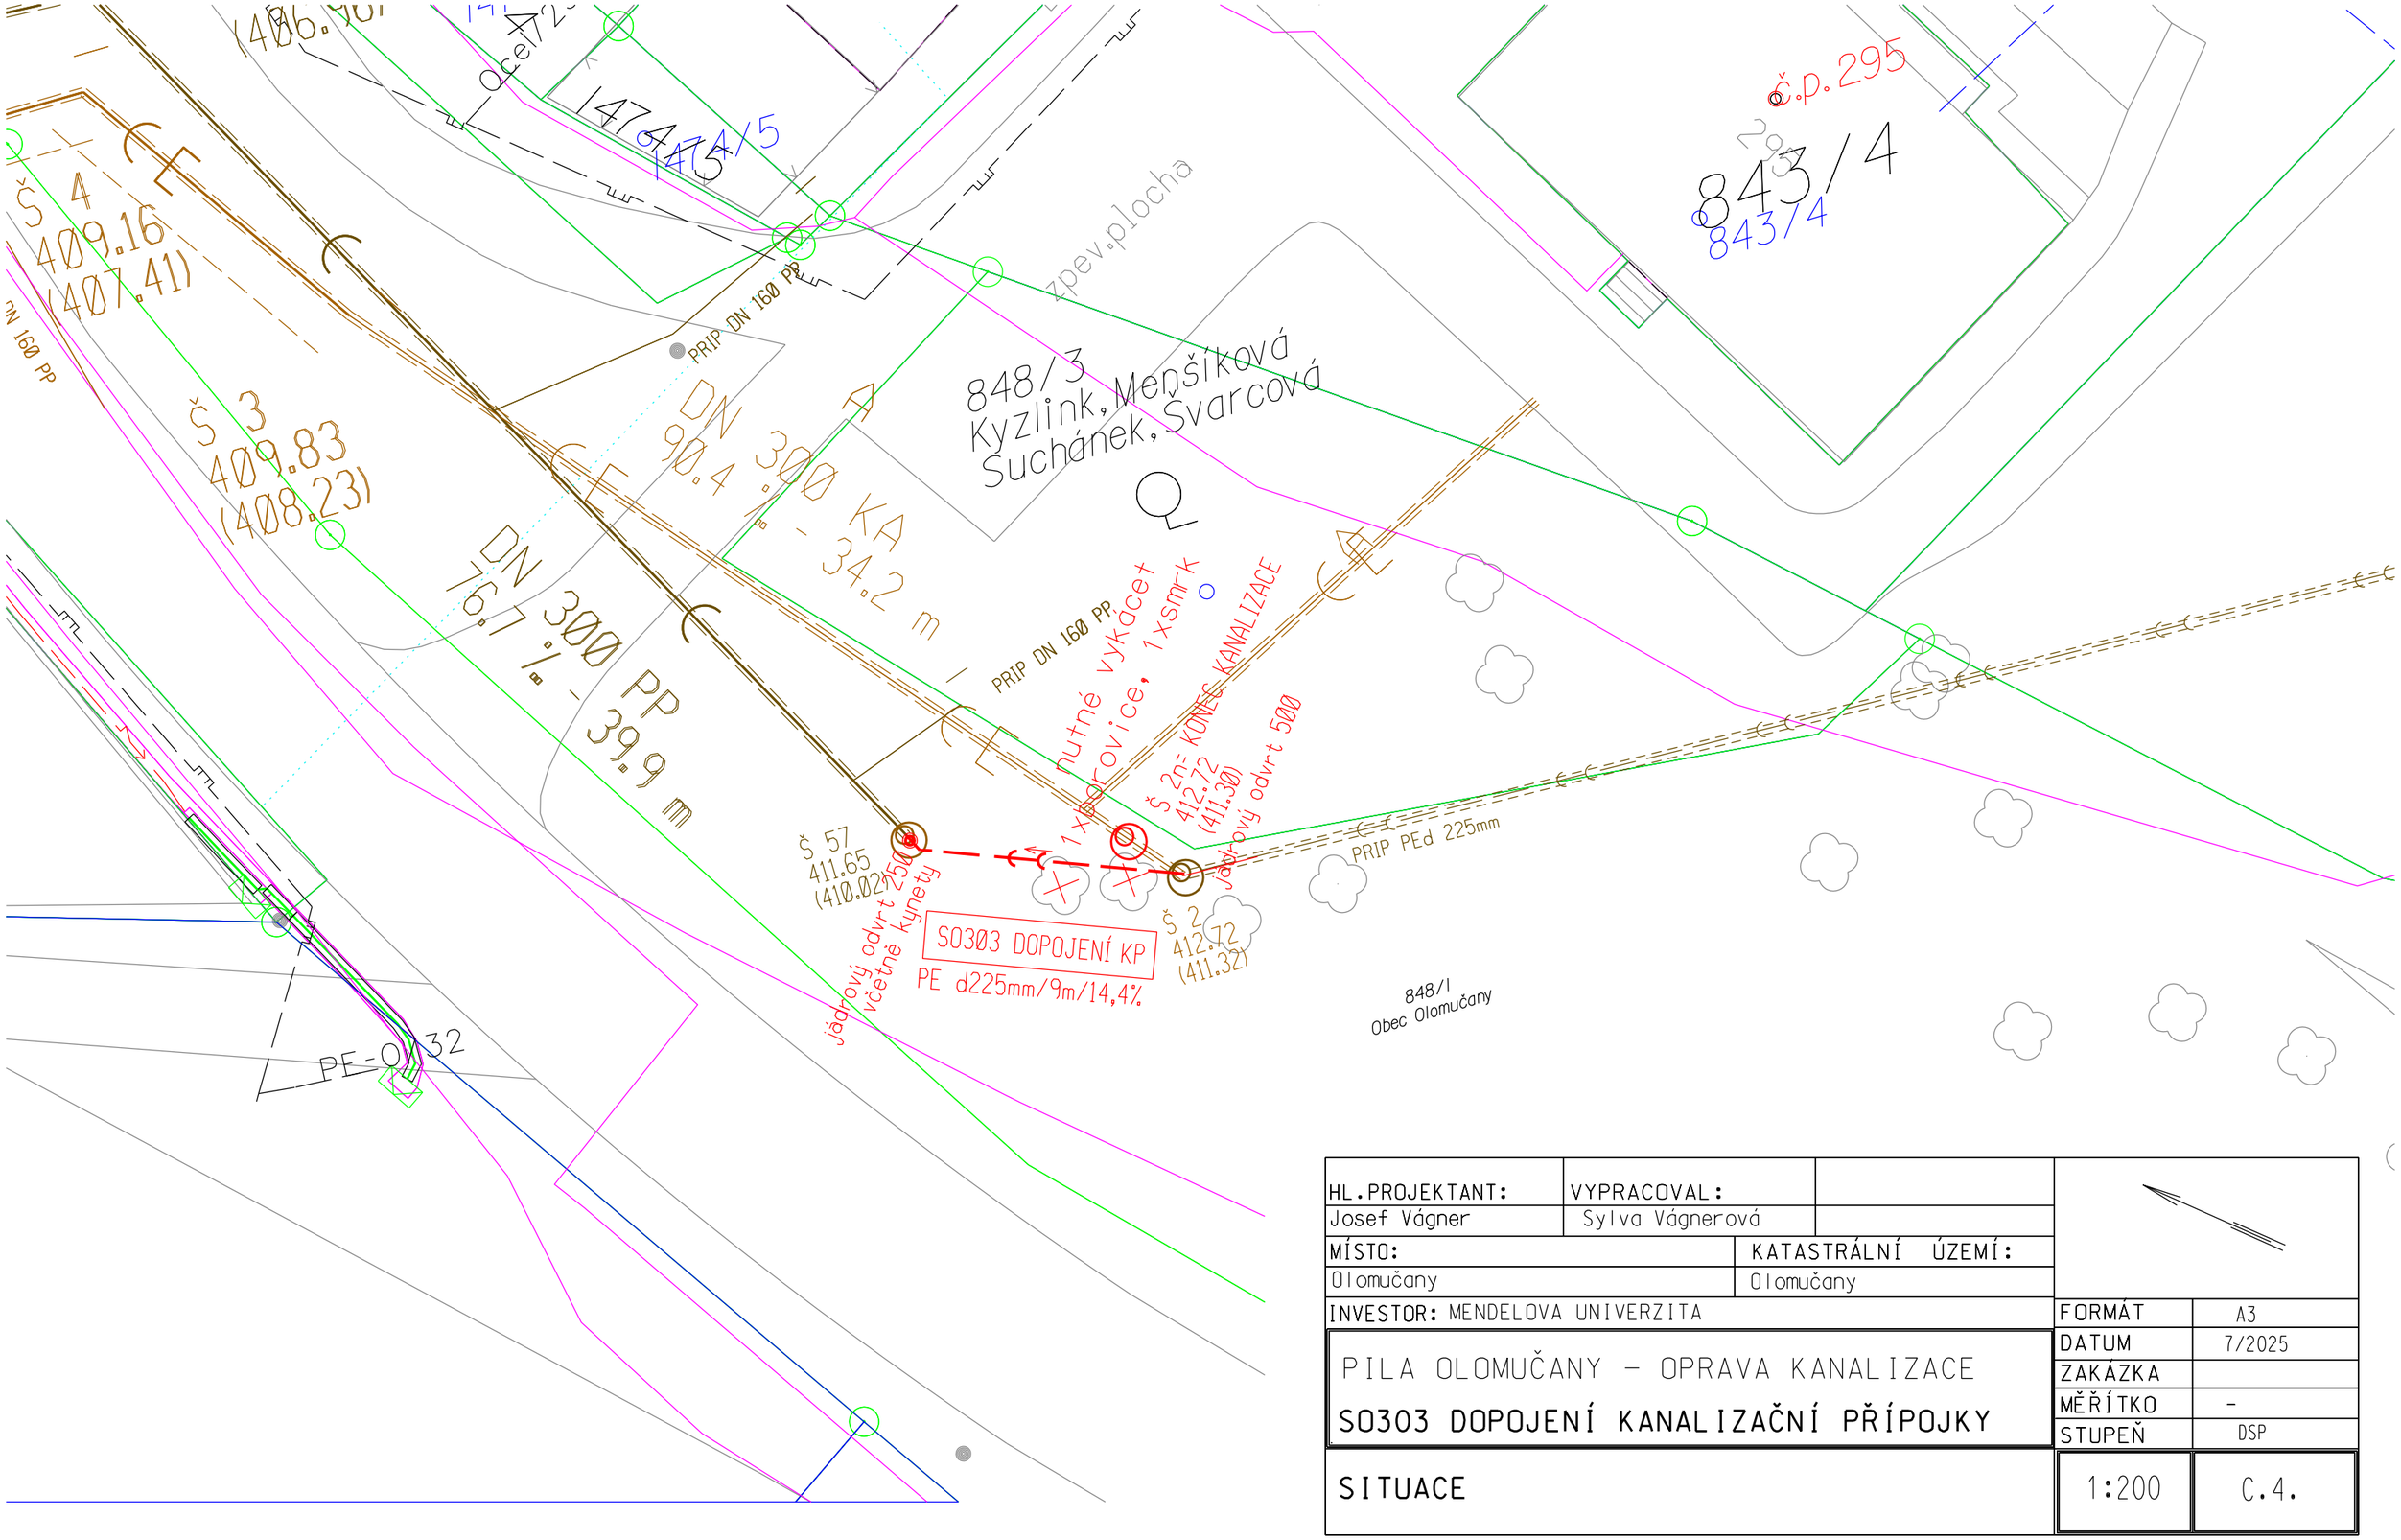

HL.PROJEKTANT:	VYPRACOVAL:			
Josef Vágner	Sylva Vágnerová			
MÍSTO:		KATASTRÁLNÍ ÚZEMÍ:		
Olomučany		Olomučany		
INVESTOR: MENDELOVA UNIVERZITA			FORMÁT	A3
PILA OLOMUČANY – OPRAVA KANALIZACE SO303 DOPOJENÍ KANALIZAČNÍ PŘÍPOJKY			DATUM	7/2025
			ZAKÁZKA	
			MĚŘÍTKO	-
			STUPEŇ	DSP
SITUACE			1:200	C.4.