PŮDORYS
M 1:50

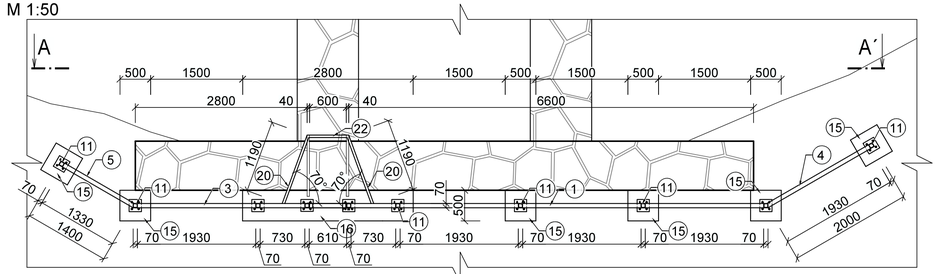

ŘEZ A-A´
M 1:50

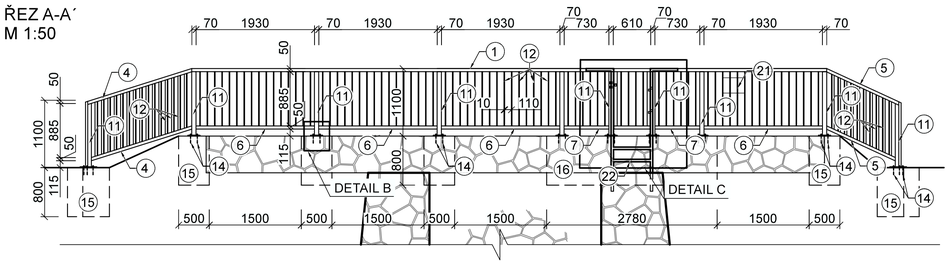

DETAIL A
M 1:10

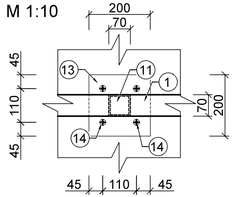

DETAIL B
M 1:10

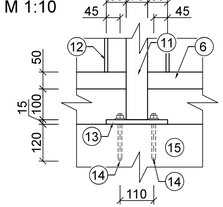

DETAIL C
M 1:20

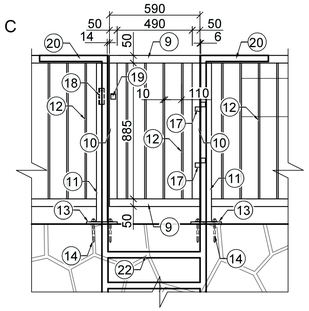

ŘEZ B-B´
M 1:50

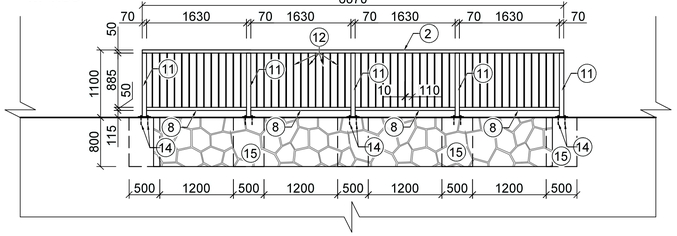

LEGENDA					
Č.	MATERIÁL	DÉLKA (m)	POČET (ks)	SPECIF. HM (kg/m´)	HMOTNOST (kg)
1	JÄKL 70 x 50 x 3	6,87	1	5,289	36,34
2	JÄKL 70 x 50 x 3	6,87	1	5,289	36,34
3	JÄKL 70 x 50 x 3	2,87	1	5,289	15,18
4	JÄKL 70 x 50 x 3	2,07	2	5,289	21,90
5	JÄKL 70 x 50 x 3	1,50	2	5,289	15,867
6	JÄKL 70 x 50 x 3	1,93	4	5,289	40,83
7	JÄKL 70 x 50 x 3	0,73	2	5,289	7,72
8	JÄKL 70 x 50 x 3	1,63	4	5,289	34,48
9	JÄKL 70 x 50 x 3	0,59	2	5,289	6,24
10	JÄKL 70 x 50 x 3	0,885	2	5,289	9,36
11	JÄKL 70 x 70 x 3	1,035	15	6,32	98,12
12	PÁSOVINA 50 x 10	0,885	157	3,93	546,05
13	OCELOVÝ PLÁT 200x200x15	-	15	23,55	70,65
14	CHEMICKÉ KOTVY M10, HLOUBKY MIN. 150 mm, 4 ks/STOJKA	-	60	-	-
15	ZÁKLADOVÁ BETONOVÁ PATKA C12/15 X0 S2 500x500x800 mm	-	11	-	-
16	BETONOVÝ ZÁKLADOVÝ PÁS C12/15 X0 S2 2800x500x800 mm	-	1	-	-
17	OCELOVÝ PANT	-	2	-	-
18	OCEL: L-PRŮŘEZ 35 x 35 x 3 mm	0,1	1	1,53	0,153
19	OCEL: L-PRŮŘEZ 35 x 35 x 3 mm	0,03	1	1,53	0,046
20	JÄKL 40 x 40 x 3 mm	2,29	2	3,404	15,19
21	OCELOVÝ PLÁT 350x250x2 PODKLAD PRO INFO. TABULY		1	16,00	2
21	STÁVAJÍCÍ ZÁBRADLÍ A SCHODKY	-	-	-	-

POZN.
ROZTEČ MEZI SVISLÝMI VÝPLŇOVÝMI PRUTY BUDE MAXIMÁLNĚ 110 mm,
JEN VE ZVLÁŠNÍCH MÍSTECH BUDE ROZTEČ SNÍŽENA (PO KRAJÍCH VÝPLNĚ)

ZÁBRADLÍ BUDE SPLŇOVAT TECHNICKÉ POŽADAVKY TP 186

OŠETŘENÍ POVRCHO ZÁBRADLÍ:
- ŽÁROVÉ POZINKOVÁNÍ. MINIMÁLNÍ TLOUŠŤKA 80 MIKROMETRŮ

NA ZÁBRADLÍ VEDLE BRANKY BUDE UMÍSTĚN PLECH O VELIKOSTI 350x250x2 mm
PRO UMÍSTĚNÍ INFORMAČNÍ CEDULE.

Oprava BP u VN Schindler II k.ú. Křtiny

Vzorový výkres zábradlí

M 1:50, M 1:20, M 1:10

POZNÁMKA:

- ROZMĚRY KONSTRUKCÍ JSOU ORIENTAČNÍ. PŘED ZADÁNÍM ZÁMEČNICKÝCH PRACÍ BUDOU UPŘESNĚNY SKUTEČNÉ ROZMĚRY KONSTRUKCÍ A SKUTEČNÝ ROZSAH PRACÍ.

Vedoucí projektant:	Kreslil:	Archivační č.:	24038-14XR-DM
Ing. Petr Marčák	Bc. Michal Dostál	Stupeň PD:	DPS
Stavebník: Mendelova univerzita v Brně,ŠLP Masarykův les Křtiny		Datum:	11/2024
		Formát:	4 x A4
K.ú.: Křtiny		Kraj: Jihomoravský kraj	Zodp. projektant: Ing. Petr Marčák

REGIOPROJEKT BRNO
Projektová a inženýrská činnost v oboru stavby vodního, lesního hospodářství a krajinného inženýrství
U Svitavy 2, 618 00 Brno IČ: 00220019, tel.: 606 033 120

Název akce / stavebního objektu:
Oprava BP u VN Schindler II k.ú.Křtiny

Ing. Petr Marčák
2025.02.03
11:23:12 +01'00'

Obsah:
Vzorový výkres zábradlí

Měřítko: 1:50,1:20,1:10

Výkres. číslo: D.3