




demontáž stávajícího světlíku

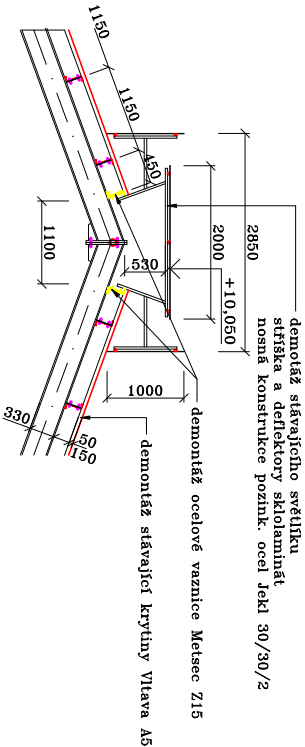

úprava v krajních polích

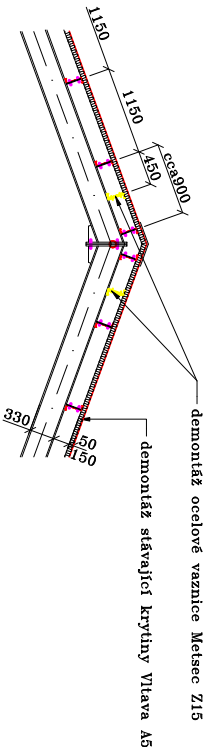

řez 1-1

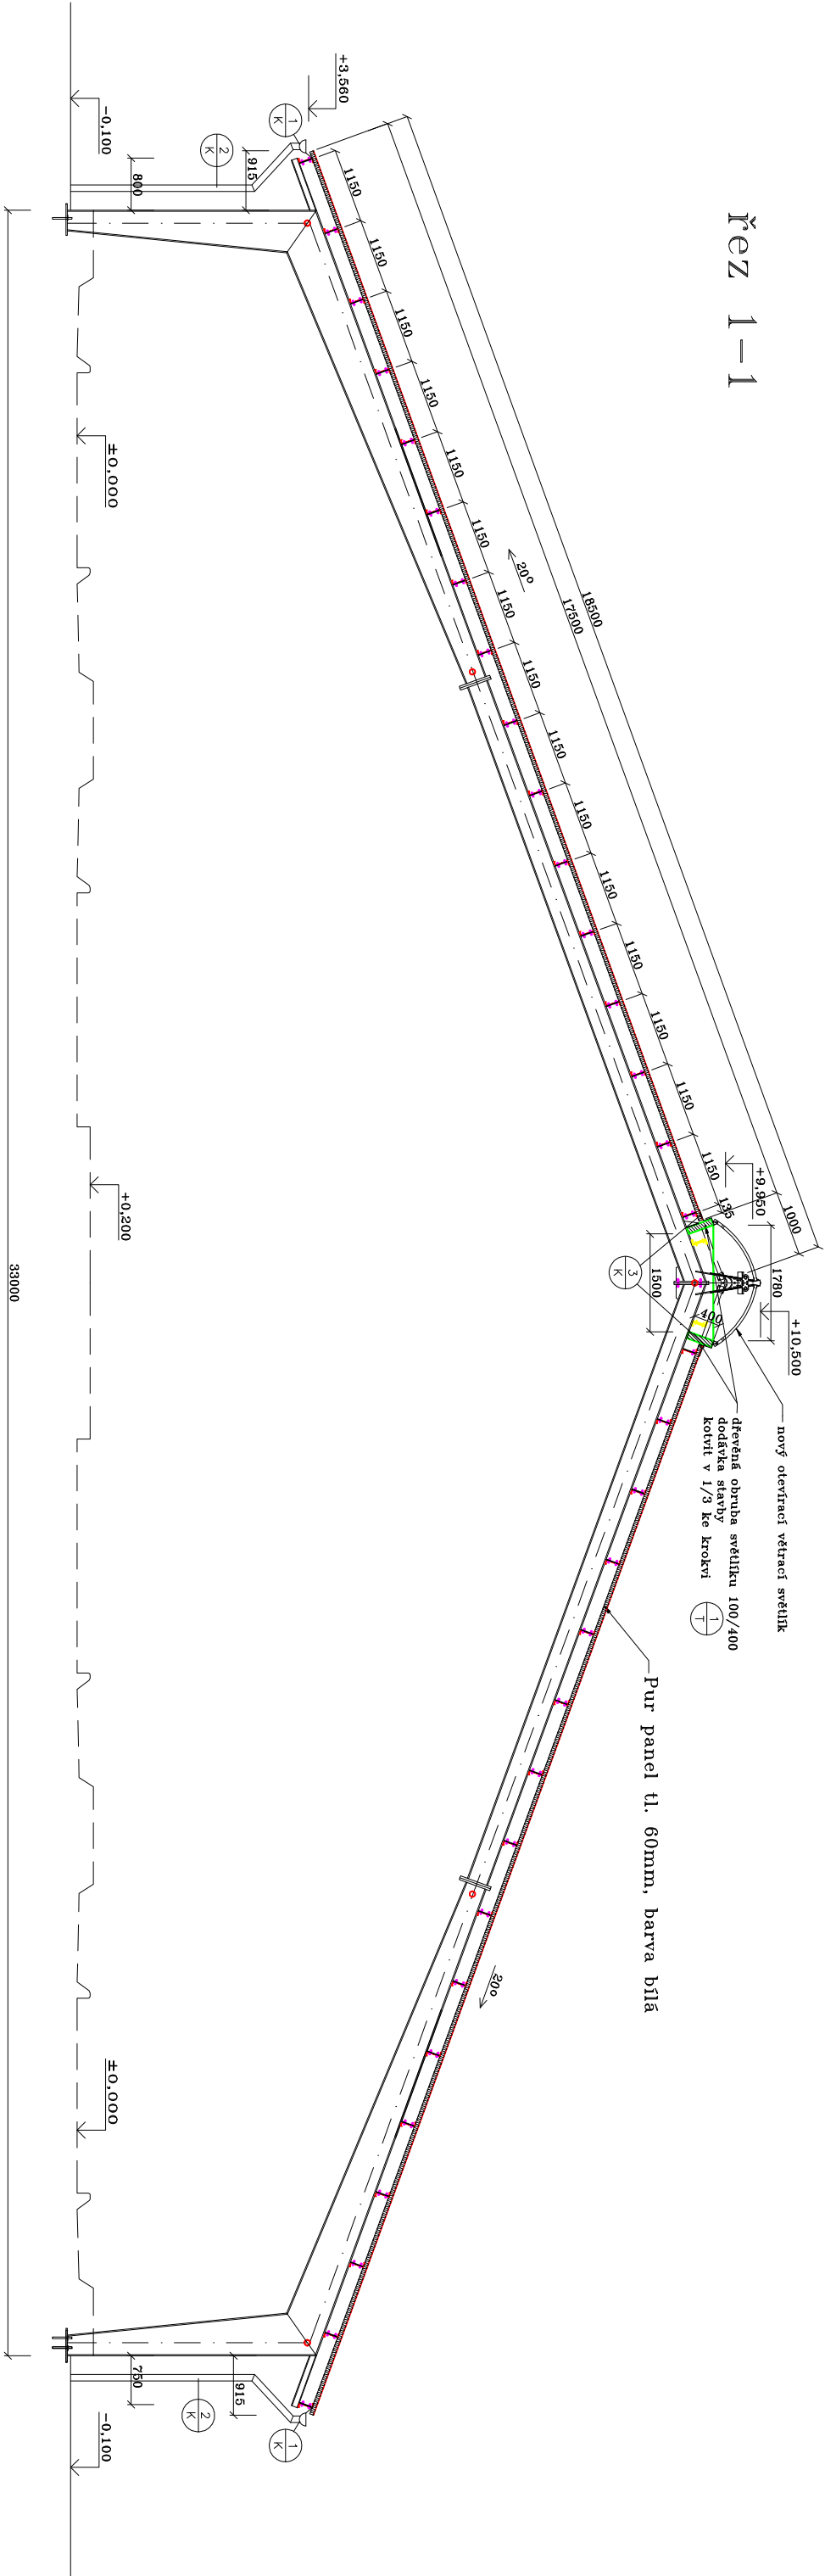

±0,000=stávající hrana vjezdu do stáje
email: jonderka@atlas.cz

VYPRACOVAL	ZODP. PROJEKTANT	PROJEKČNÍ A OBCHODNÍ ATELIER HRADEC NAD MORAVICÍ OPAVSKÁ 228 tel. 777 620 826	
Ing. Onderka	Ing. Onderka	STUPĚŇ DOKUMENTACE	oznámení
KRAJ: Jihomoravský	OBEC. ÚŘAD: Žabčice	DATUM	04/2025
INVESTOR : ŠZP ŽABČICE, Zemědělská 53, 664 63 Žabčice		ARCH. ČÍSLO	01/2025
STAVBA : Výměna střešního pláště stáji ŠZP ŽABČICE SO 02 Stáj		MĚŘÍTKO	1:100
SO-PS : D1.1. Architektonicko–stavební řešení		Č. VÝKRESU:	D2-2
OBSAH VÝKRESU : řez 1-1			