

Všem dodavatelům

Vyřizuje / tel.: Bc. Veronika Řezníková / +420 545 135 167

V Brně dne 15. 12. 2025

Veřejná zakázka: „Výměna střešního pláště stájí ŠZP Žabčice“

Vysvětlení zadávací dokumentace č. 2

Mendelova univerzita v Brně, IČO 621 56 489, se sídlem Zemědělská 1665/1, 613 00 Brno (dále jen „zadavatel“), poskytuje všem potenciálním dodavatelům vysvětlení zadávací dokumentace. Vysvětlení zadávací dokumentace je poskytováno na základě dotazů dodavatelů (dotaz – odpověď) nebo informací poskytovaných zadavatelem (sdělení). Formulace dotazů dodavatelů je doslovně převzata.

Zadavatel obdržel dne 10. 12. 2025 žádost o vysvětlení zadávací dokumentace s dotazy v tomto znění:

Dotaz č. 1:

„Dobrý den,

Naše společnost by se ráda zúčastnila výběrového řízení s názvem „Mendelova univerzita v Brně, Výměna střešního pláště stájí ŠZP Žabčice“. Tímto Vás prosím o objasnění zadávací dokumentace.

1. Dovoluji si Vás požádat o zaslání výkresu detailu světlíku s upřesněním, kde bude zřejmé požadované otevírání (velikost otvůrek) a výška obruby. Dále definováno ovládání, elektro (např. vzdálenosti k rozvaděči) a typ zasklení (čirý, opál, mléčný).

Děkuji za zodpovězení dotazu.

S pozdravem“

Odpověď zadavatele na dotaz č. 1:

Zadavatel formou příloh tohoto Vysvětlení zadávací dokumentace č. 2 doplňuje výkresy a podrobné informace k požadovanému světlíku. Uvedené údaje platí pro obě stáje.

S ohledem na povahu dotazu zadavatel prodlouží lhůtu pro podání nabídek.

Příloha č. 1: Detail světlíku


Příloha č. 2: Řez

.....
Bc. Veronika Řezníková
na základě plné moci




Spolufinancováno
Evropskou unií



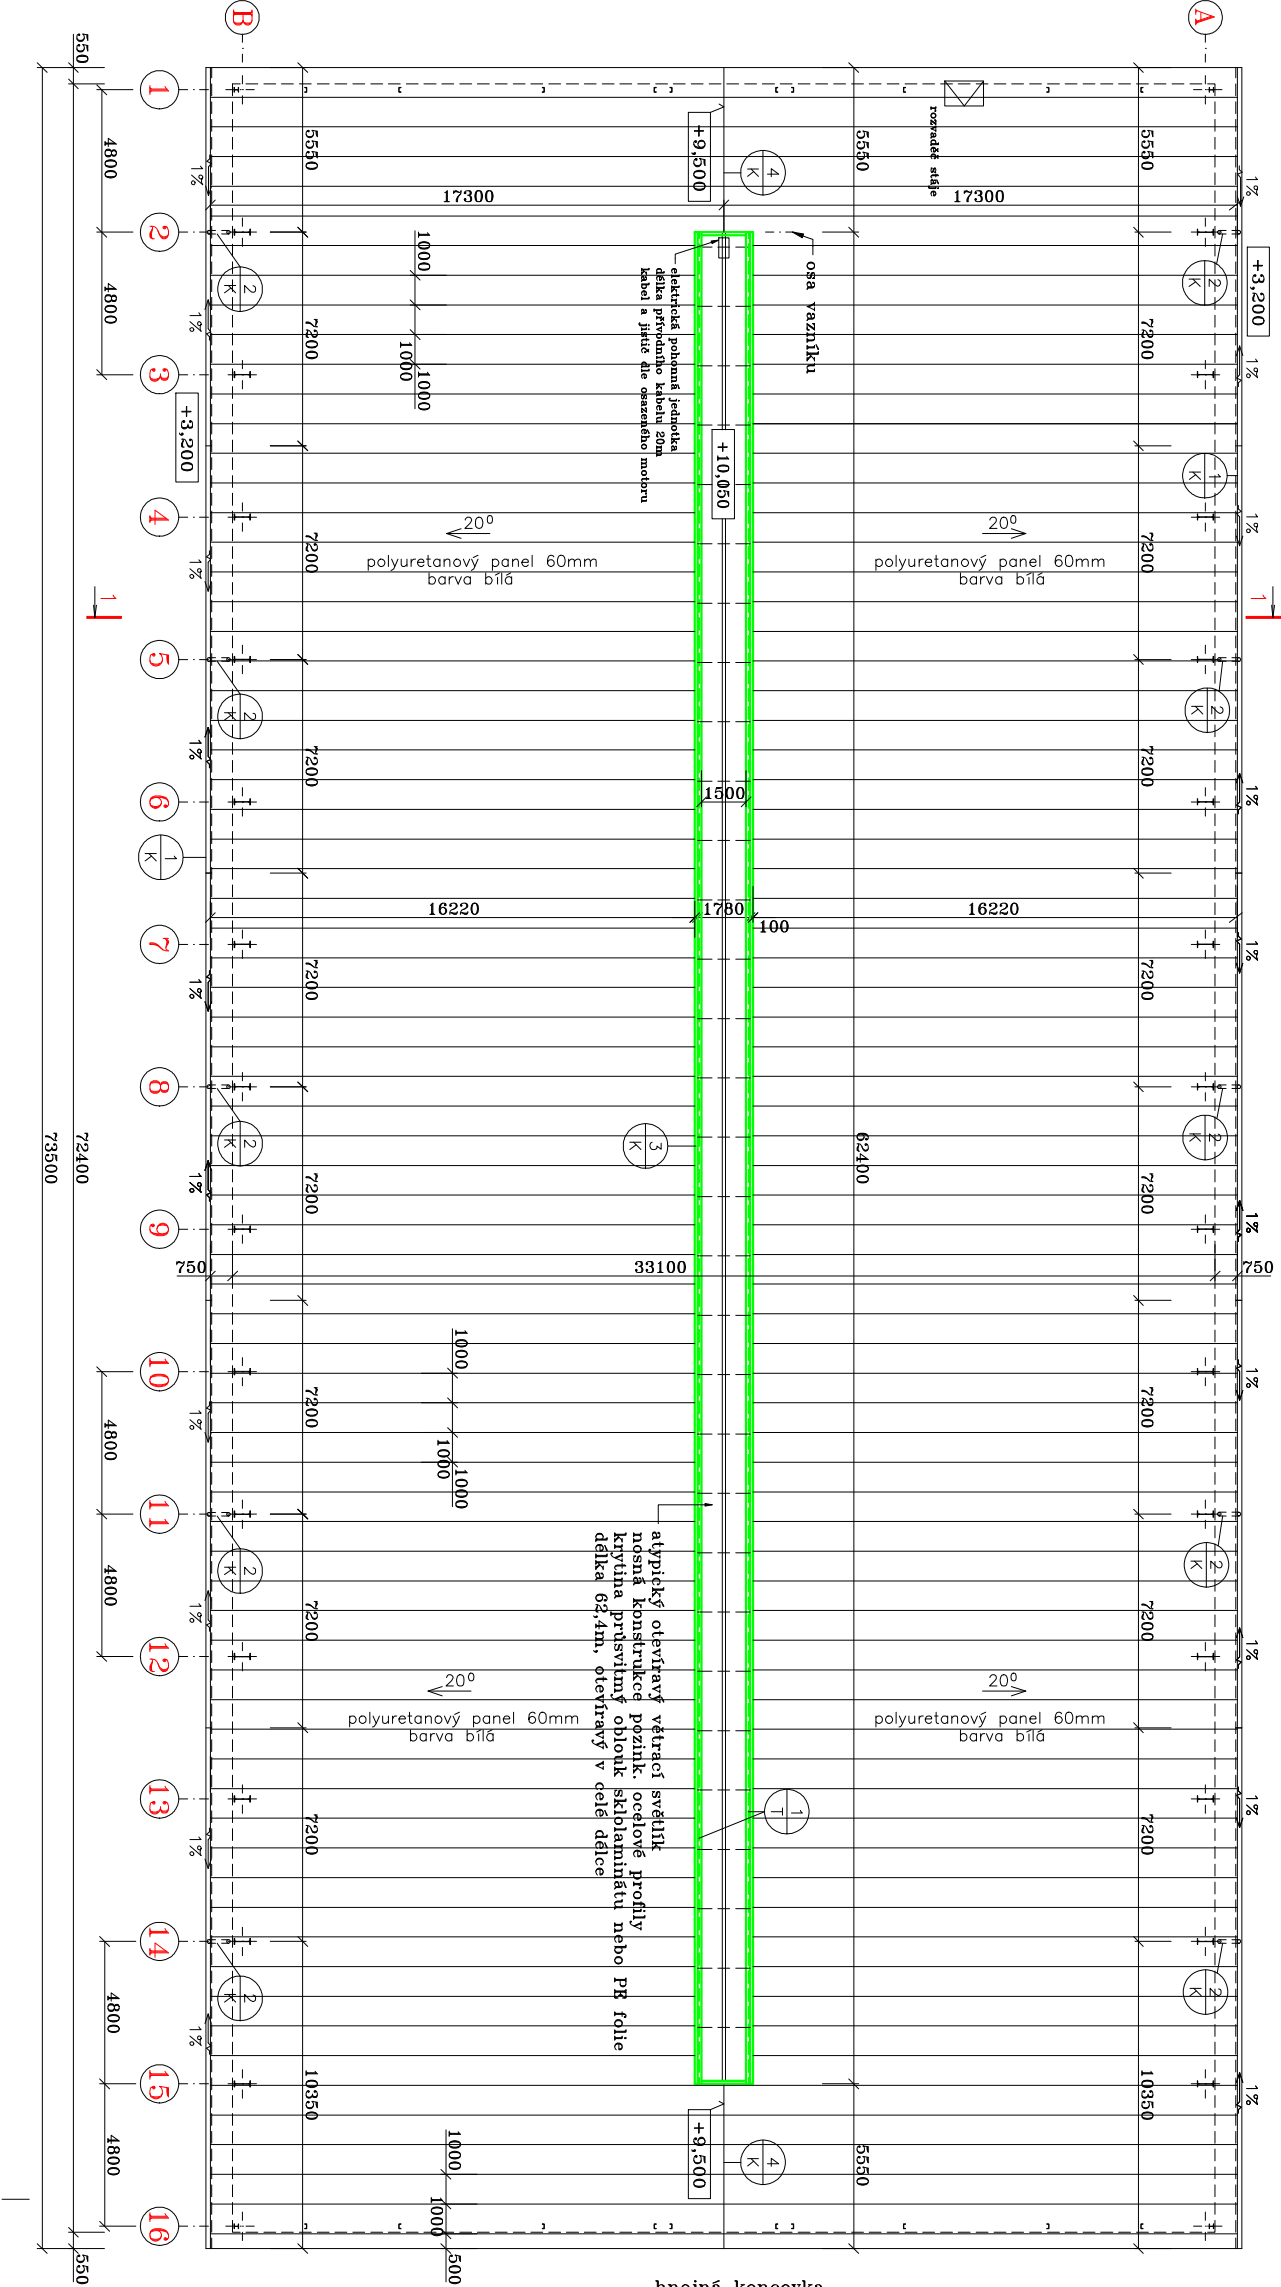

detail světlíku:

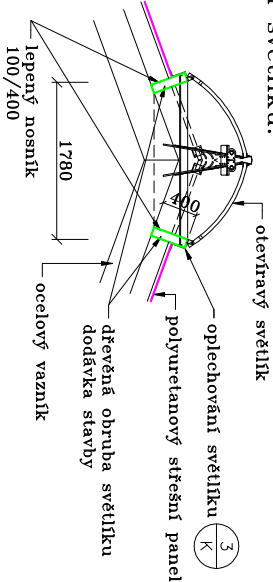

střešní plášť stáje
polyuretanový panel tl. 60 mm
barva bílá
krajní zakončení panelů provést podézem s doplechováním
plocha střechy 2574 m²
klempířské výrobky:
použitý materiál – pozinkovaný lakovaný plech tl.0,65mm
v odstínu střešního pláště


- 1 pultový střešní žlab ø250 mm r.š. 500 mm
délka 147 m
celo žlabu 4 ks
- 2 žlabový kotlík 10 ks
kruhový střešní svod ø150 mm r.š.400 mm
délka 3,5 m
koleno ø100 45° 20 ks
- 3 oplechování světlíku r.š. 400 mm
délka 130 bm
- 4 oplechování hřebene
délka 11 bm

- 1 dřevěná obruba světlíku
lepený hranol 100/400mm délky 4,8m ks 26
- 2 lepený hranol 100/400mm délky 2m ks 2
- 2 dřevěná krokev 120/180 dl. 5,2m ks 40, dl 5,5m ks 4
- 2 nahradá za nahnlé krove–realizace dle skutečnosti


±0,000=střešní podlaha krmíšě
email: jonderka@atlas.cz

VÝPRAVKA		ZODP. PROJEKTANT		PROJEKČNÍ A OBCHODNÍ ATELIER	
Ing. Onderko		Ing. Onderko		BRADČE NAD MORAVICÍ	
KRAJ: Jihomoravský		OBEC: ÚRAD: Žabčice		OPAVSKÁ 228	
INVESTOR : ŠZP ŽABČICE, Zemědělská 53, 664 63 Žabčice				tel. 777 620 826	
STAVBA : Výměna střešního pláště		STUPEŇ		oznámení	
stájí ŠZP ŽABČICE		DOKUMENTACE		Realizace	
SO 01 Stáj		DATUM		12/2025	
		ARCH. ČÍSLO		01/2025	
		MĚRITKO		1:150	
SO-P5 : D1.1. Architektonicko–stavební řešení		Č. VÝKRESU:		D1–1	
OBSAH VÝKRESU : střecha					


demontáž stávajícího světlíku

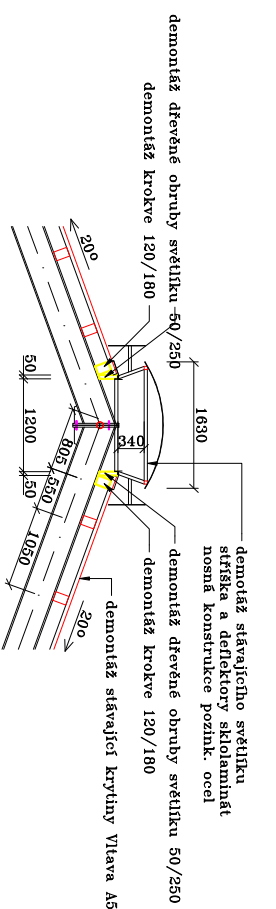

úprava v krajních polích

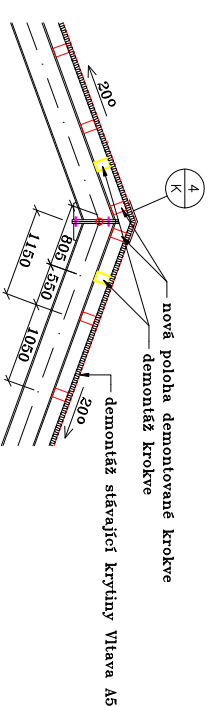

řez 1-1

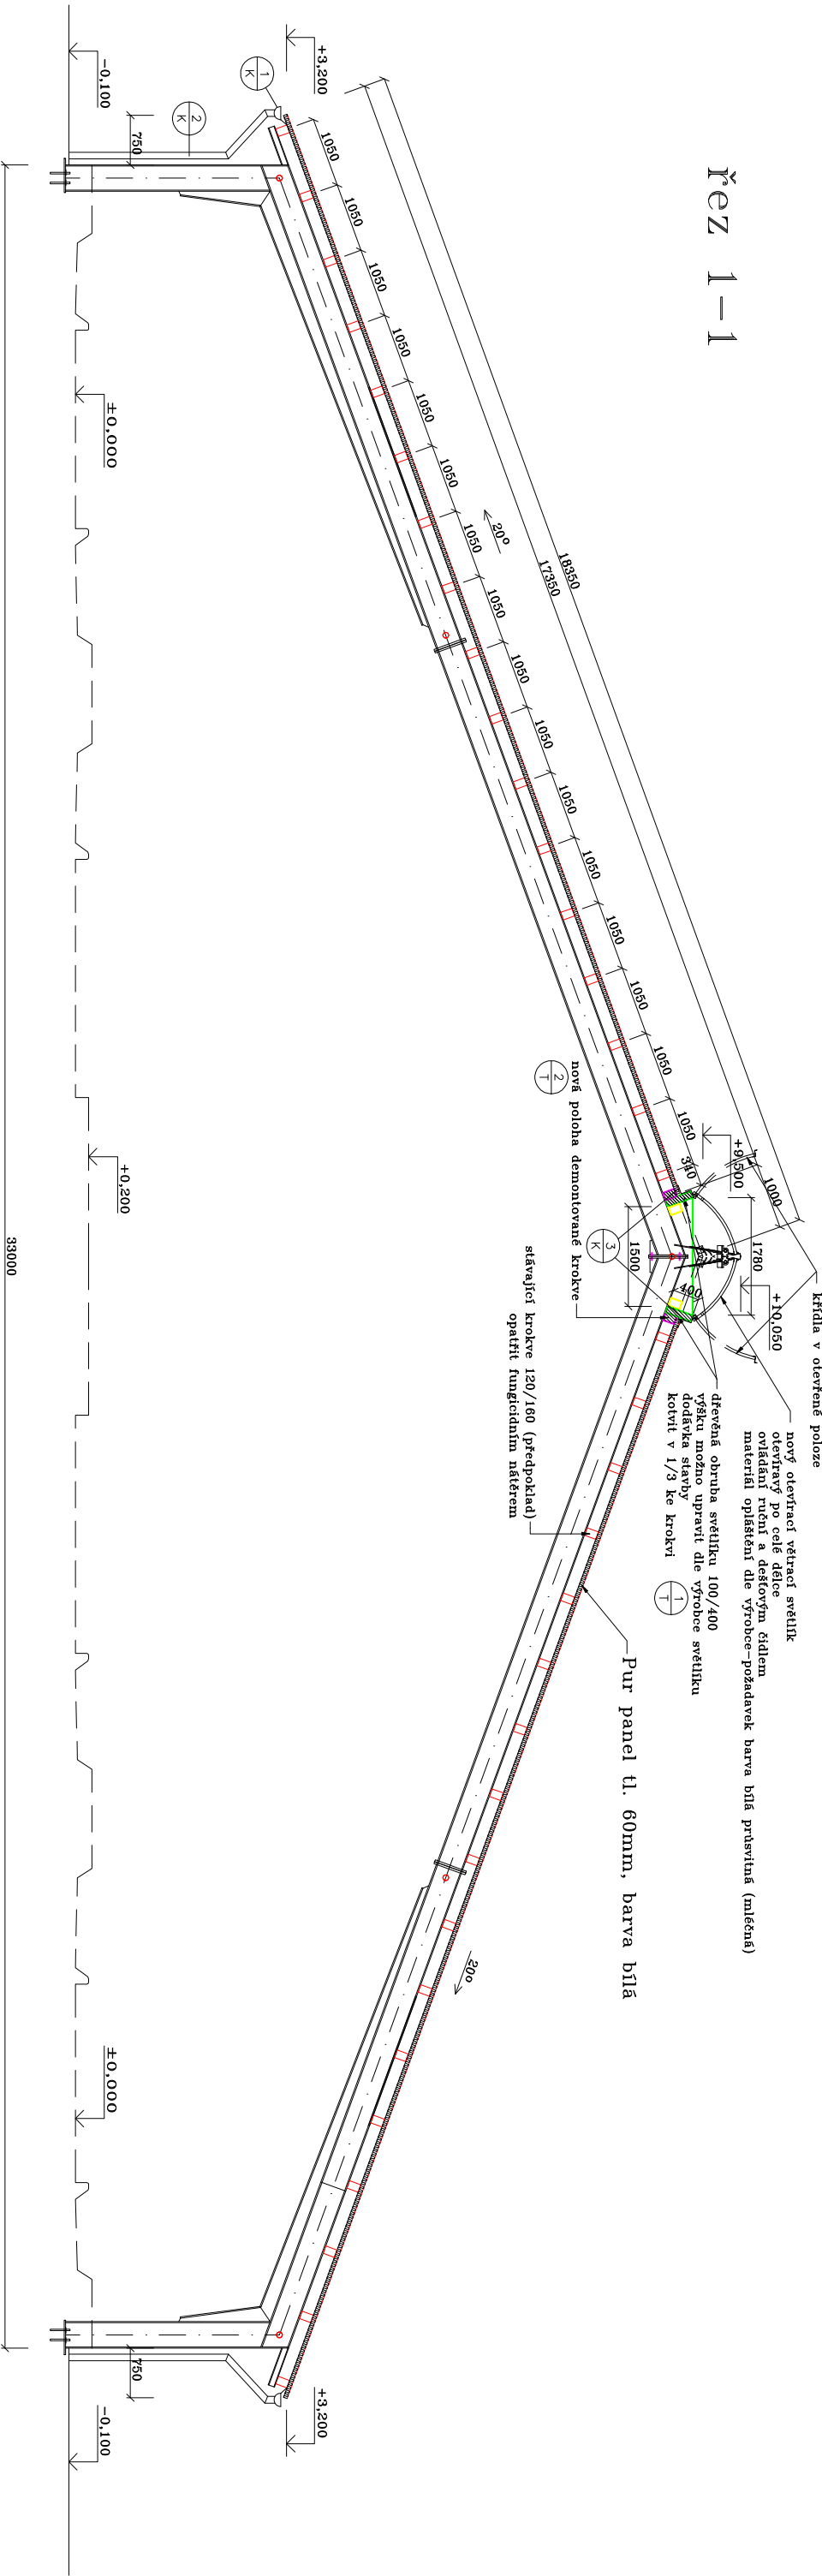

±0.000=stávající hrana vjezdu do stáje
email: jonderka@atlas.cz

VYPRACOVAL		ZODP. PROJEKTANT		PROJEKČNÍ A OBCHODNÍ ATELIER HRADEC NAD MORAVICÍ OPAVSKÁ 228 tel. 777 620 826
Ing. Onderka		Ing. Onderka		
KRAJ: Jihomoravský	OBEC. ÚŘAD: Žabčice			
INVESTOR : ŠZP ŽABČICE, Zemědělská 53, 664 63 Žabčice				
STAVBA : Výměna střešního pláště stájí ŠZP ŽABČICE				
SO 01 Stáj		STUPĚŇ DOKUMENTACE		oznámění realizace
		DATUM		12/2025
		ARCH. ČÍSLO		01/2025
		MĚŘÍTKO		1:100
SO-PS : D1.1. Architektonicko–stavební řešení		Č. VÝKRESU:		
OBSAH VÝKRESU : řez 1–1		D1–2		