



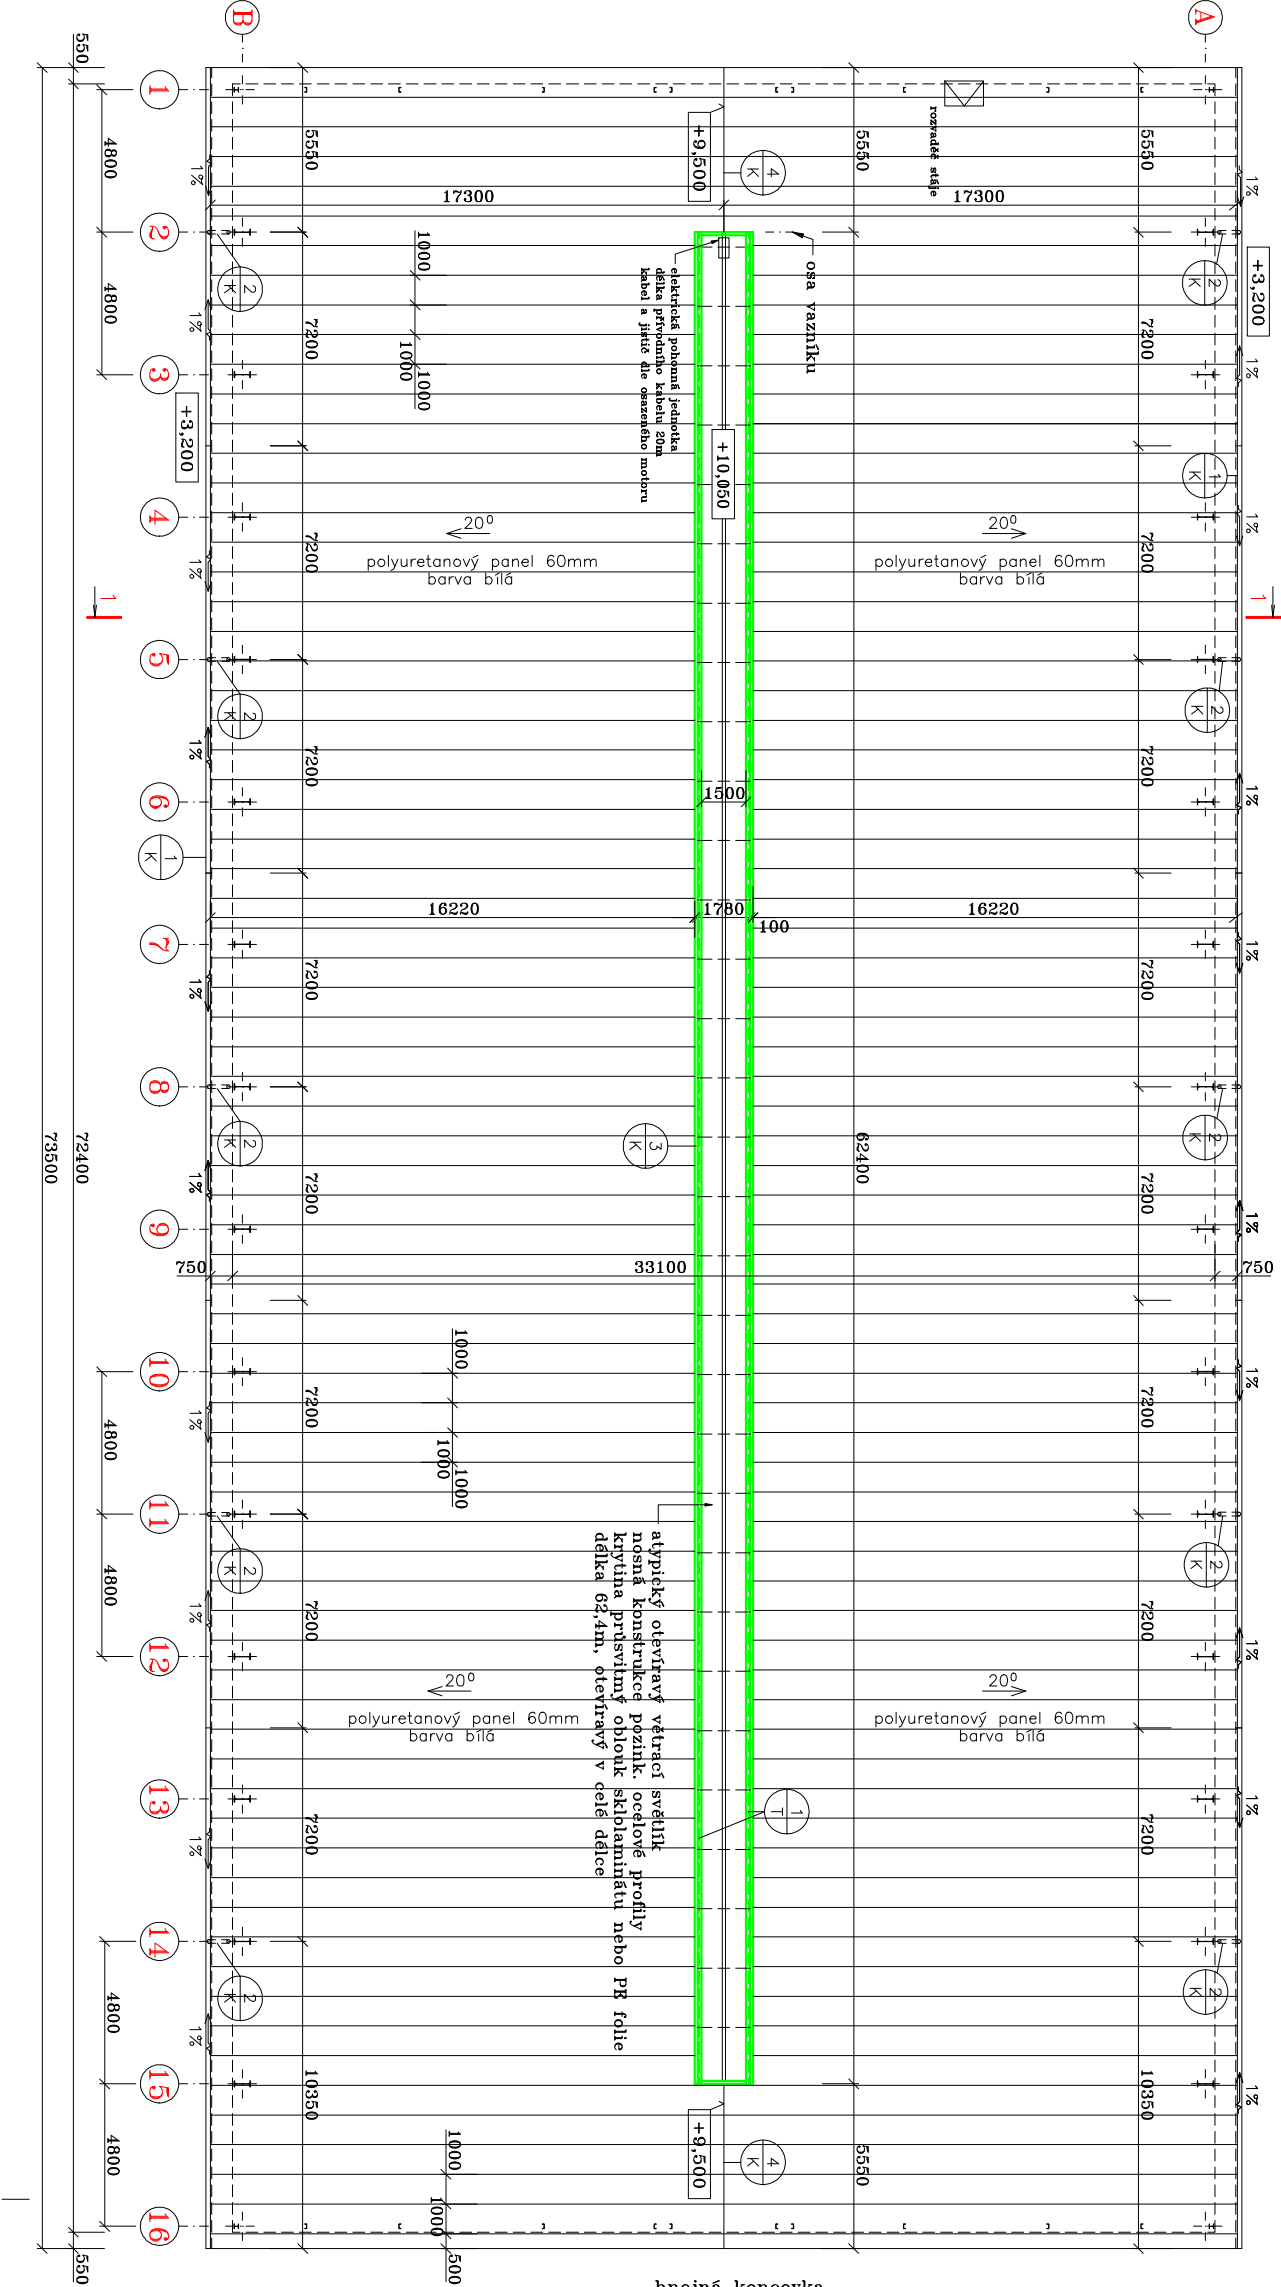

detail světlíku:

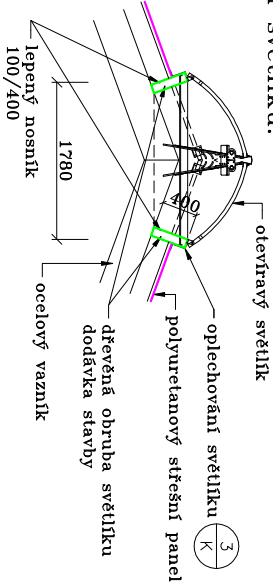

střešní plášť stáje
polyuretanový panel tl. 60 mm
barva bílá
krajní zakončení panelů provést podézem s doplechováním
plocha střechy 2574 m²
klempířské výrobky:
použitý materiál – pozinkovaný lakovaný plech tl.0,65mm
v odstínu střešního pláště

- 1 pultový střešní žlab Ø250 mm r.š. 500 mm
délka 147 m
celo žlabu 4 ks
- 2 žlabový kotlík 10 ks
kruhový střešní svod Ø150 mm r.š.400 mm
délka 3,5 m
koleno Ø100 45° 20 ks
- 3 oplechování světlíku r.š. 400 mm
délka 130 bm
- 4 oplechování hřebene
délka 11 bm

- 1 dřevěná obruba světlíku
lepený hranol 100/400mm délky 4,8m ks 26
- 2 lepený hranol 100/400mm délky 2m ks 2
- 2 dřevěná krokev 120/180 dl. 5,2m ks 40, dl 5,5m ks 4
- 2 nahradá za nahnlé kroky – realizace dle skutečnosti

±0,000=střešní podlaží krmíšě
email: jondert@atlas.cz

VÝPRAVKA		ZODP. PROJEKTANT		PROJEKČNÍ A OBCHODNÍ ATELIER	
Ing. Ondarka		Ing. Ondarka		BRADČE NAD MORAVICÍ	
Ing. Ondarka		Ing. Ondarka		OPAVSKÁ 228	
KRAJ: Jihomoravský		OBEČ. ÚŘAD: Žabčice		tel. 777 620 826	
INVESTOR : ŠZP ŽABČICE, Zemědělská 53, 664 63 Žabčice					
STAVBA : Výměna střešního pláště stájí ŠZP ŽABČICE					
SO 01 Stáj					
SO-P5 : D1.1. Architektonicko–strobovní řešení		Č. výkresu:		D1–1	
OBSAH VÝKRESU : střecha					