




demontáž stávajícího světlíku

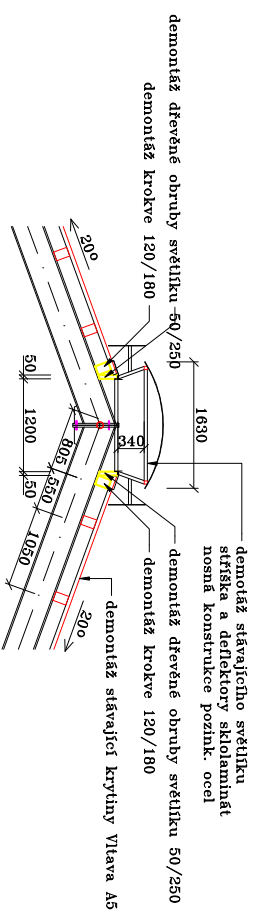

úprava v krajních polích

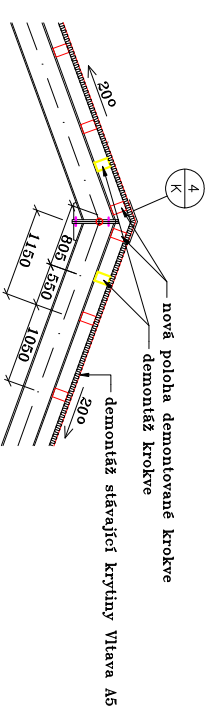

řez 1-1

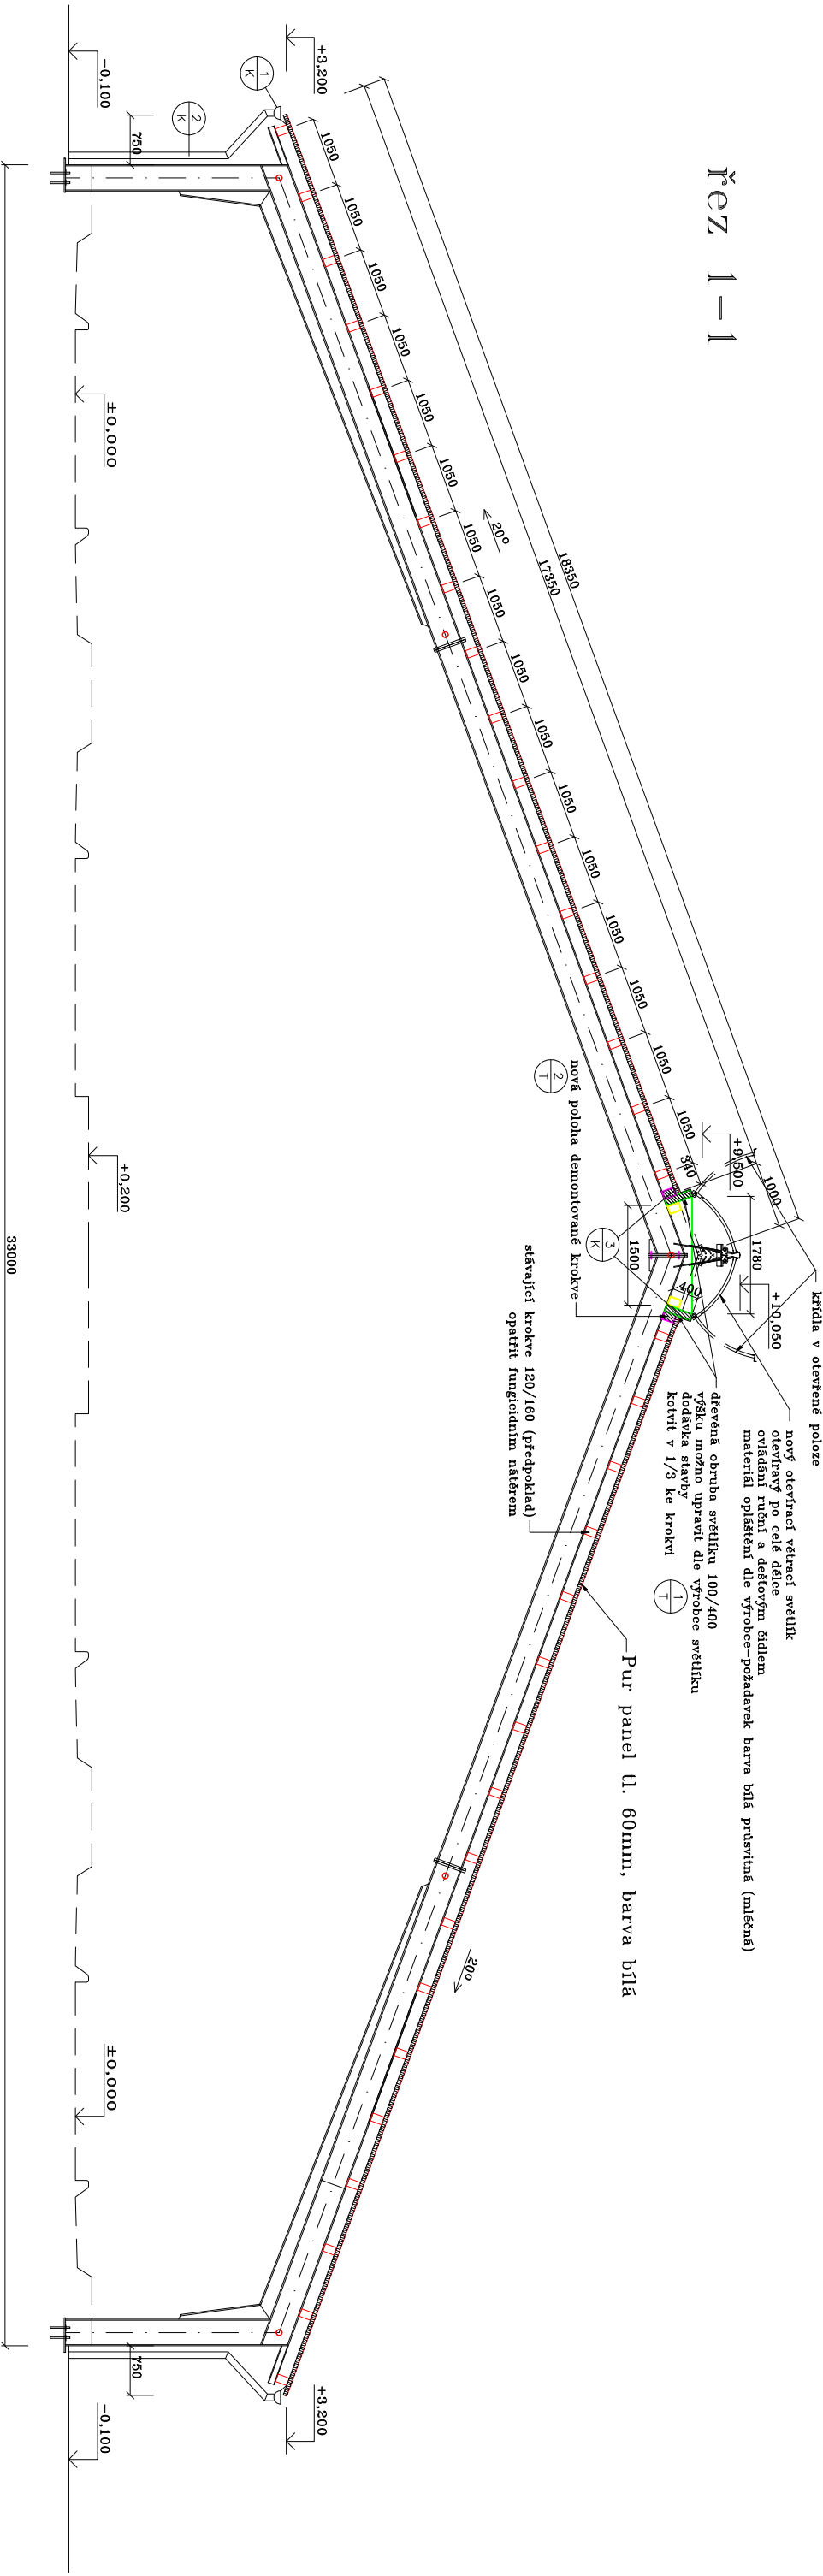

±0.000=stávající hrana vjezdu do stáje
email: jonderka@atlas.cz

VPRACOVAL	ZODP. PROJEKTANT	PROJEKČNÍ A OBCHODNÍ ATELIER HRADEC NAD MORAVICÍ OPAVSKÁ 228 tel. 777 620 826
Ing. Onderka	Ing. Onderka	
KRAJ: Jihomoravský	OBEC: ÚŘAD: Žabčice	
INVESTOR : ŠZP ŽABČICE, Zemědělská 53, 664 63 Žabčice		
STAVBA : Výměna střešního pláště stájí ŠZP ŽABČICE SO 01 Stáj	STUPĚŇ DOKUMENTACE	
SO-PS : D1.1. Architektonicko–stavební řešení	oznámění realizace	Č. VÝKRESU: D1-2
OBSAH VÝKRESU : řez 1-1	DATUM	
	ARCH. ČÍSLO	
	MĚŘÍTKO	