


ŘEZY KANALIZACÍ

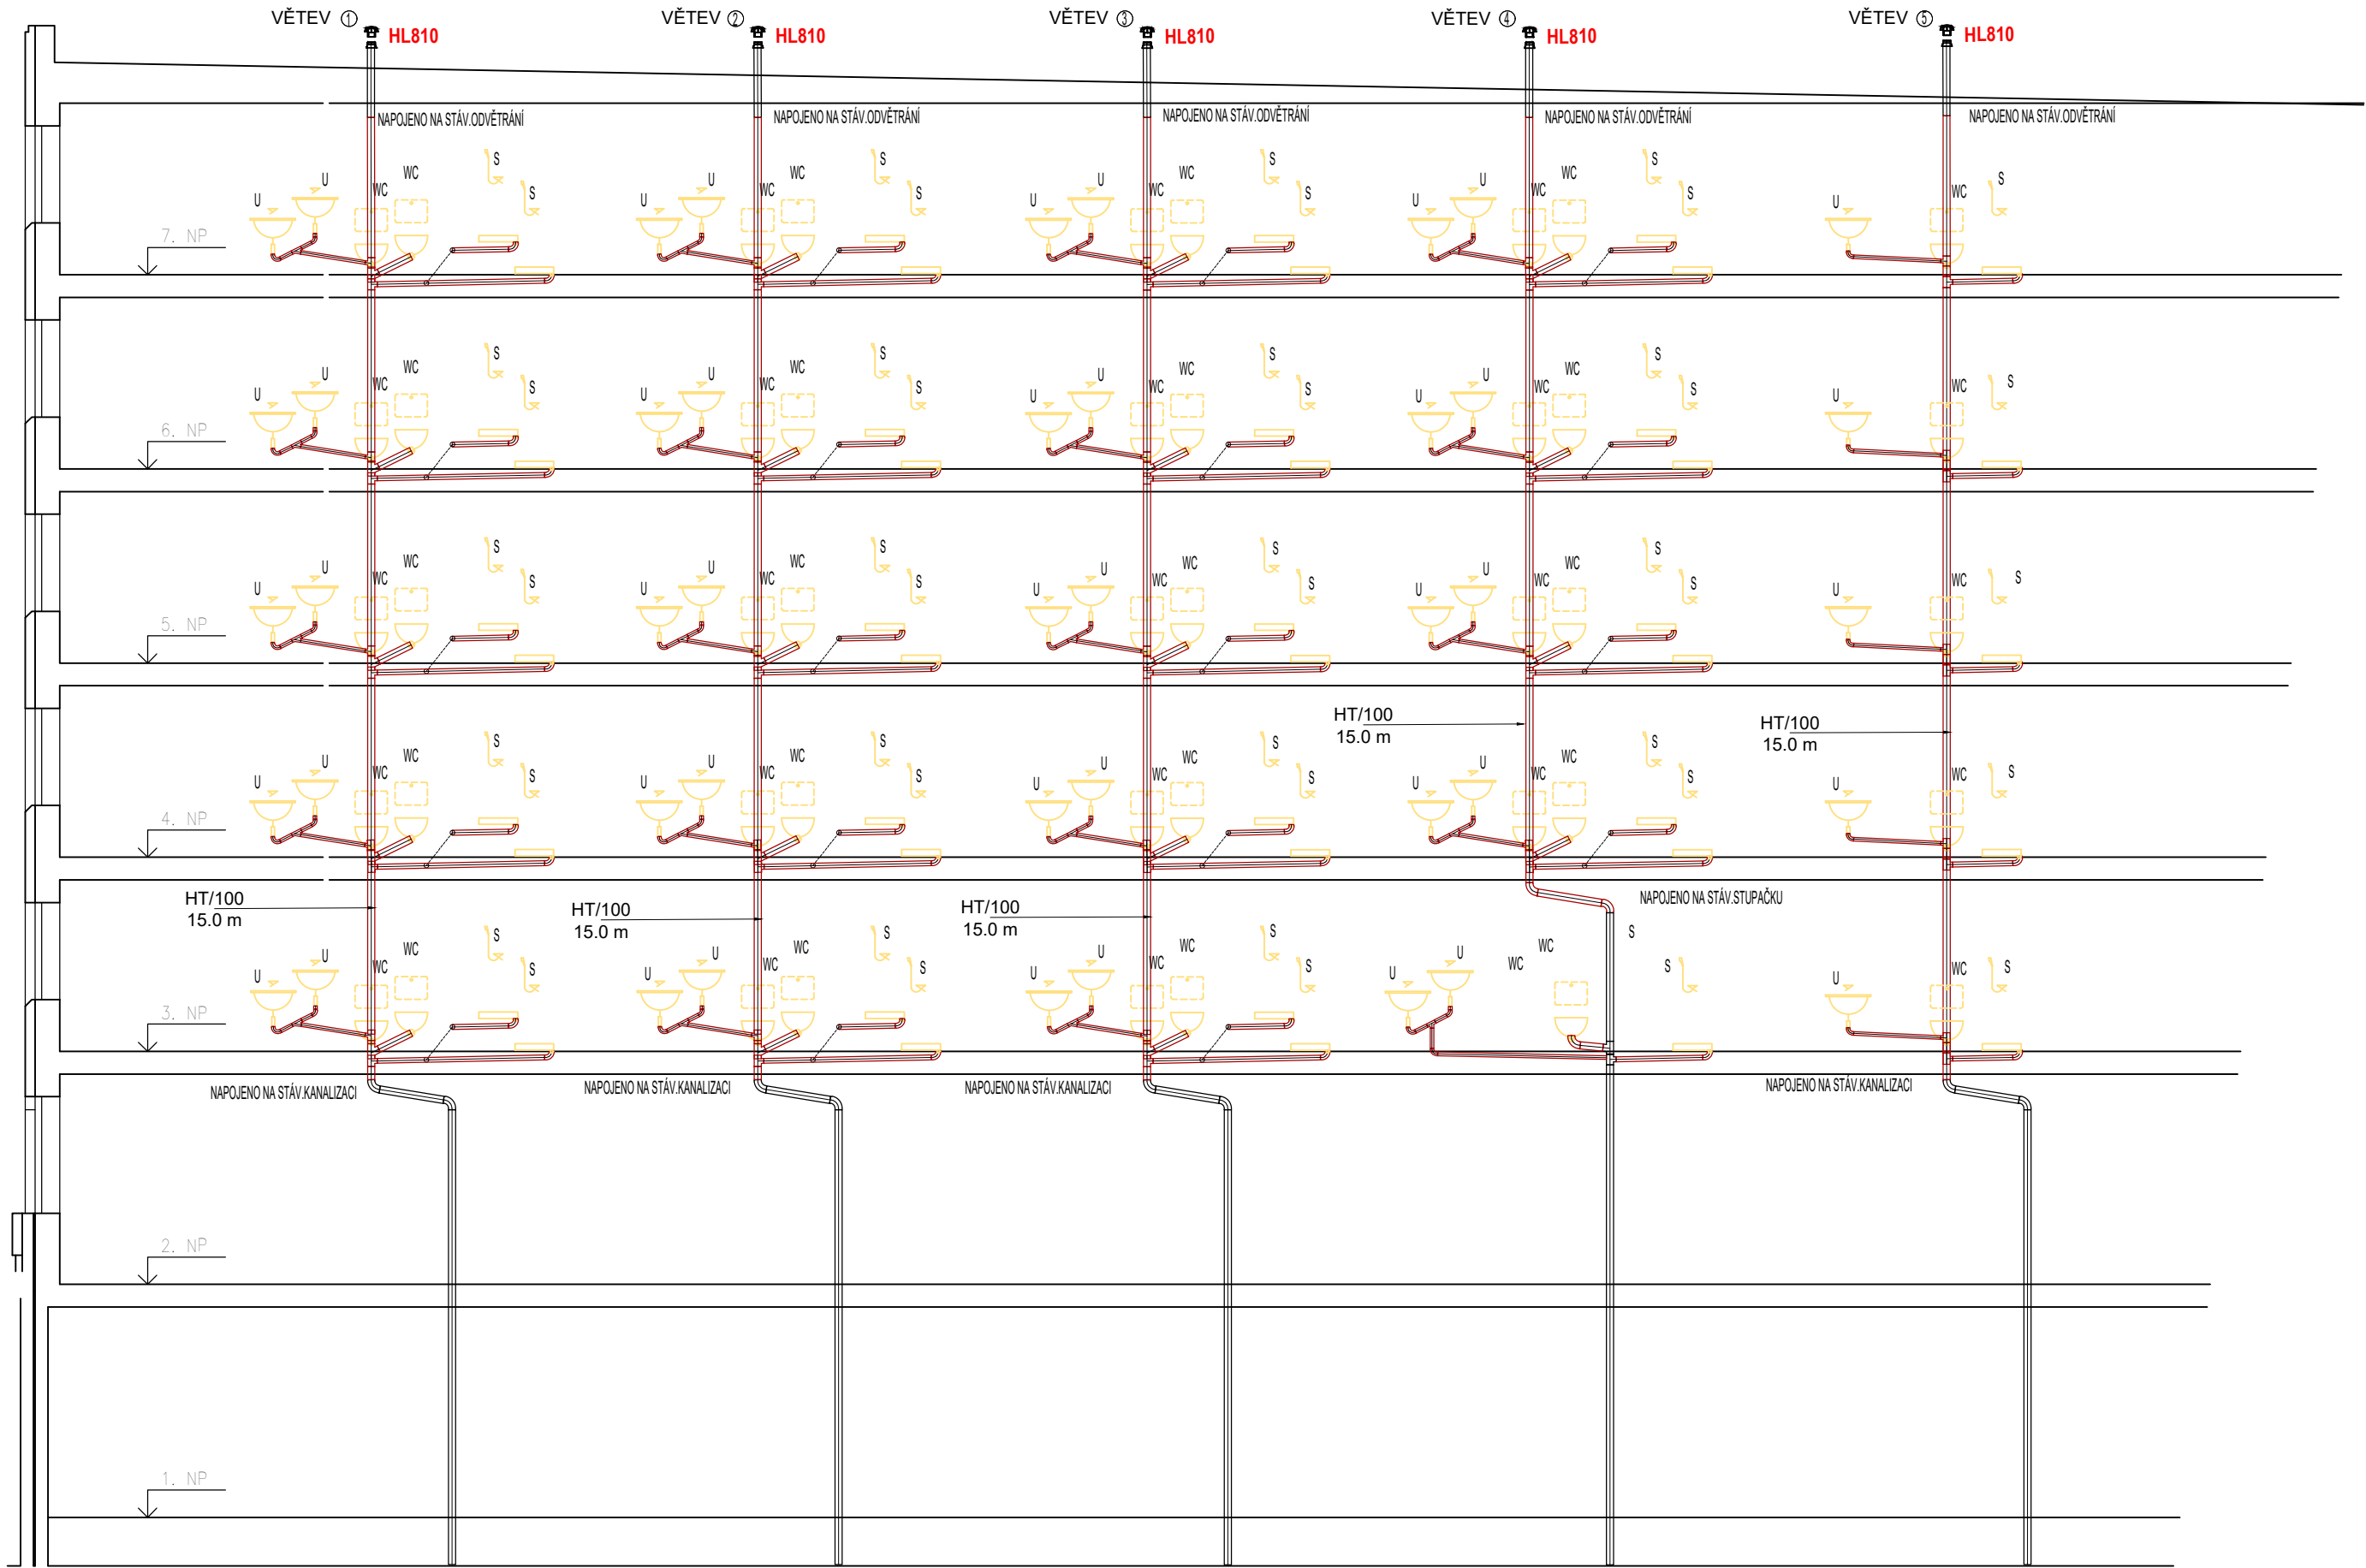

- STÁVAJÍCÍ STUPAČKA SPLAŠKOVÉ KANALIZACE
- SPLAŠKOVÁ KANALIZACE


POZNÁMKA:

TRUBNÍM MATERIÁLEM SVODNÉHO POTRUBÍ BUDE HLADKÝ PP, SYSTÉM HT, IZOLOVANÝ PROTI ROSENÍ. PŘIPOJOVACÍ POTRUBÍ HT


PŘIPOJOVACÍ POTRUBÍ BUDE ULOŽENÉ V PŘEDSTĚNÁCH A V PODLAHÁCH VNITŘNÍ ROZVODY VODY BUDOU VEDENY VE STĚNÁCH A BUDOU IZOLOOVÁNY. TRUBNÍM MATERIÁLEM BUDE PŘEVÁŽNĚ PP-RCV-VÍCEVRSTVÝ POLYETYLEN.

PŘI PROSTUPU POTRUBÍ DILATAČNÍ SPÁROU, STĚNOU, PODLAHOU, AJ. NUTNO OPATŘIT POTRUBÍ OCHRANNOU TRUBKOU. PŘI REALIZACI NUTNO POSTUPOVAT V SOULADU S PLATNOU LEGISLATIVOU, NORMAMI A MONTÁŽNĚ-TECHNICKÝMI PŘEDPISY VÝROBCŮ.

SCHÉMA DILATAČNÍCH CELKŮ

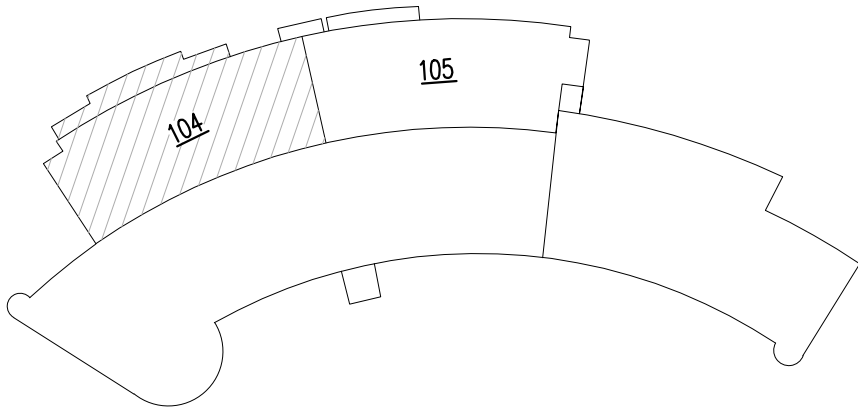

POZNÁMKA:
- ZHOTOVITEL STAVBY ZODPOVÍDÁ ZA DODRŽOVÁNÍ BOZP, PO A OSTATNÍCH PRÁVNÍCH PŘEDPISŮ A NOREM ČSN PŘI PROVÁDĚNÍ DÍLA NAPŘ: ZÁK. Č. 350/2012 SB. (STAVEBNÍ ZÁKON) A VYHLÁŠKA Č. 268/2009 SB. O TECHNICKÝCH POŽADAVCÍCH STAVBY
- ZHOTOVITEL STAVBY JE POVINEN SI VÝMĚRY PŘEMĚŘIT PŘÍMO NA STAVBĚ PŘED ZAHÁJENÍM STAVBY

hlavní inženýr projektu	Ing. Vít Ševčík	 Lazaretní 11, 615 00 Brno, tel: 604 200 092	
zodpovědný projektant	Ing. Vít Ševčík		
vypracoval	Ing. Hana Maršálková		
investor	Správa kolejí a menz Mendelovy univerzity v Brně		
místo stavby	tř. Gen. Píky 2005/7, 613 00 Brno–Černá Pole p.č. 465/23, 465/89, 465/90, k.ú. Černá Pole [610771]		
akce OPRAVA SOCIÁLNÍHO ZAŘÍZENÍ V UBYT. BUŇKÁCH KOLEJÍ SKM, OBJEKT "Z" UL. TŘ. GEN. PÍKY 7 D.1.1 ARCHITEKTONICKO-STAVEBNÍ ŘEŠENÍ		datum	10/2025
obsah výkresu STÁVAJÍCÍ STAV A BOURACÍ PRÁCE ŘEZY KANALIZACE - VLEVO - 1.ČÁST		formát	
		č. zakázky	25_017
		stupeň	DPS
		měřítko	1:100
		číslo výkresu	číslo paré
		112	

CHRÁNĚNO AUTORSKÝM ZÁKONEM
- zákon č.121/2000 Sb. -