




Pohled Východní

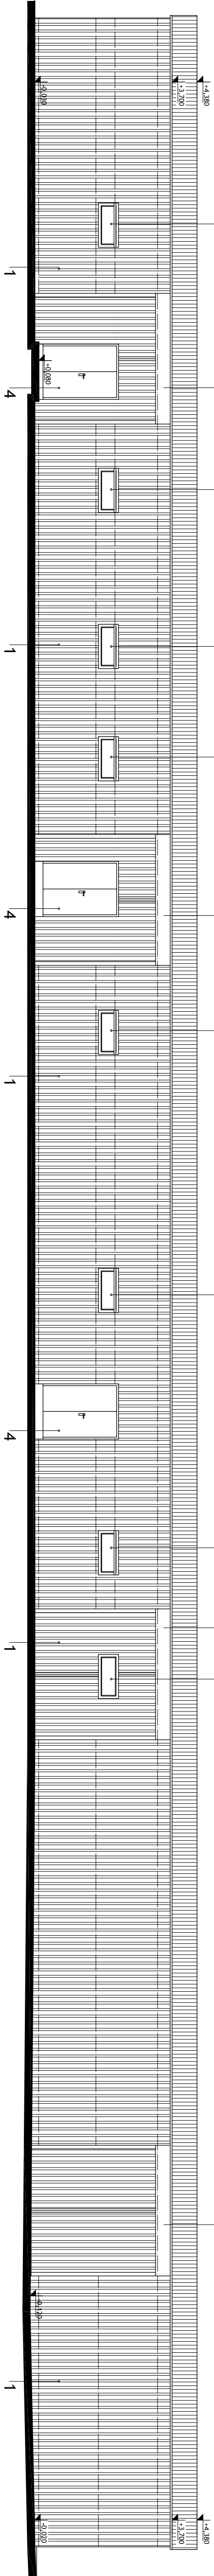


Pohled Západní

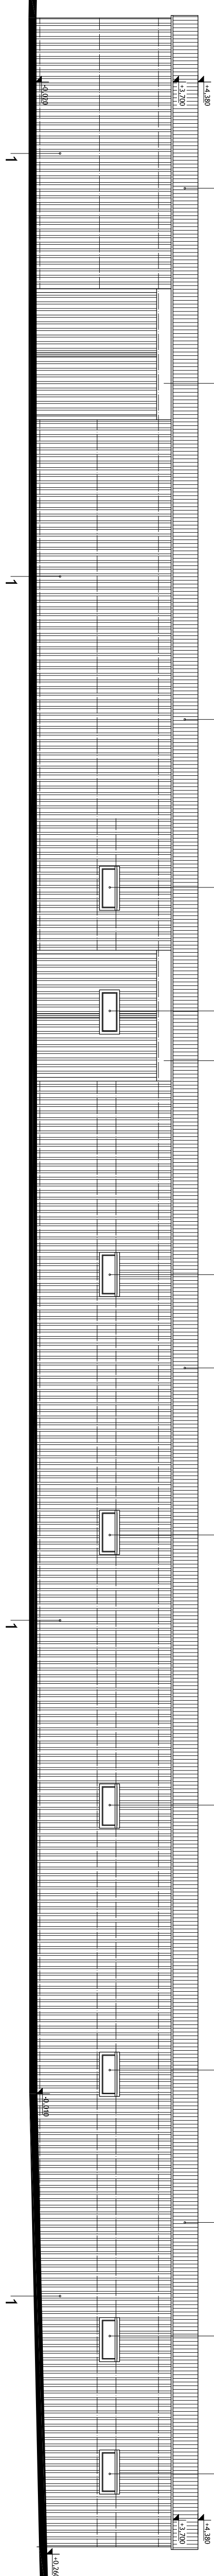

Pohled Jižní

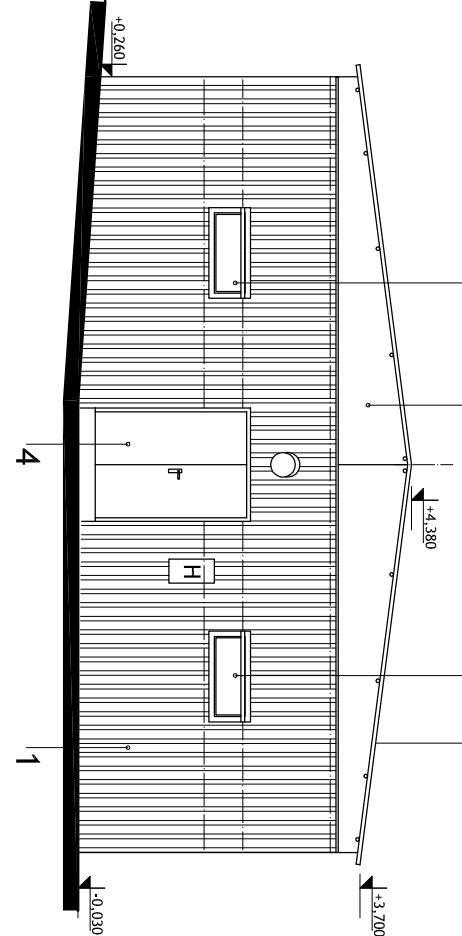

Pohled Severní

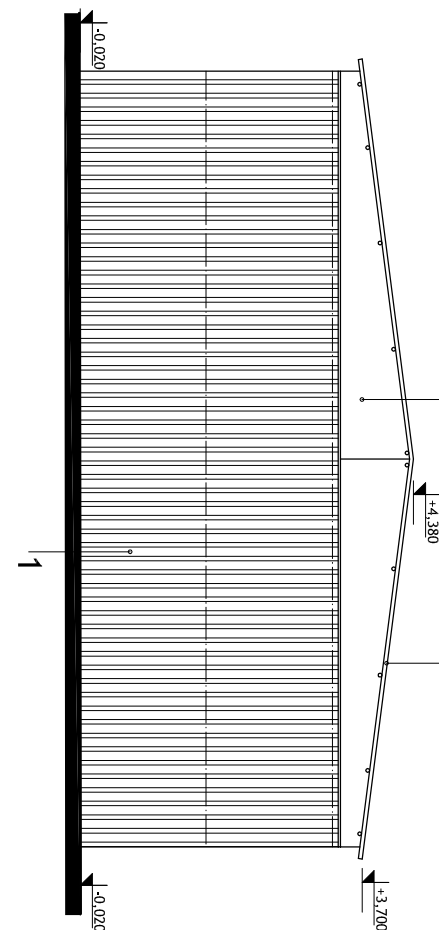

## LEGENDA MATERIÁLŮ

- 1 obvodový plášť - hliníkový trapézový plech - vlna 50 mm
- 2 dřevěné okno 1200/550, jednokřídlové s jednoduchým zasklením
- 3 střešní plášť - hliníkový vlnitý plech - vlna 50 mm
- 4 dřevěné dvoukřídlové dveře 1500/2050
- 5 ocelový plech bez povrchové úpravy

±0,00 = 179,98 m n.m.

KRESLIL		VYPRACOVAL	ZODP. PROJEKTANT	PROJEKČNÍ A OBCHODNÍ ATELIER HRADEC NAD MORAVICÍ OPAVSKÁ 228 tel. 572 549 928	
Petr Mik		Ing. Onderka			
KRAJ:	Jihomoravský	Obec:	Žabčice		
INVESTOR :		ŠZP ŽABČICE, Zemědělská 53, 664 63 Žabčice			
STAVBA :		MENDELU - Splnění podmínek wellfare ustájení telat			
SO-PS :		SO 04 DEMOLICE			
OBSAH :	POHLEDY			Č. VÝKRESU:	
				b.3	