TVAR OCELOVÉ KONSTRUKCE HALY - PŮDORYS

PŮDORYS 1:100

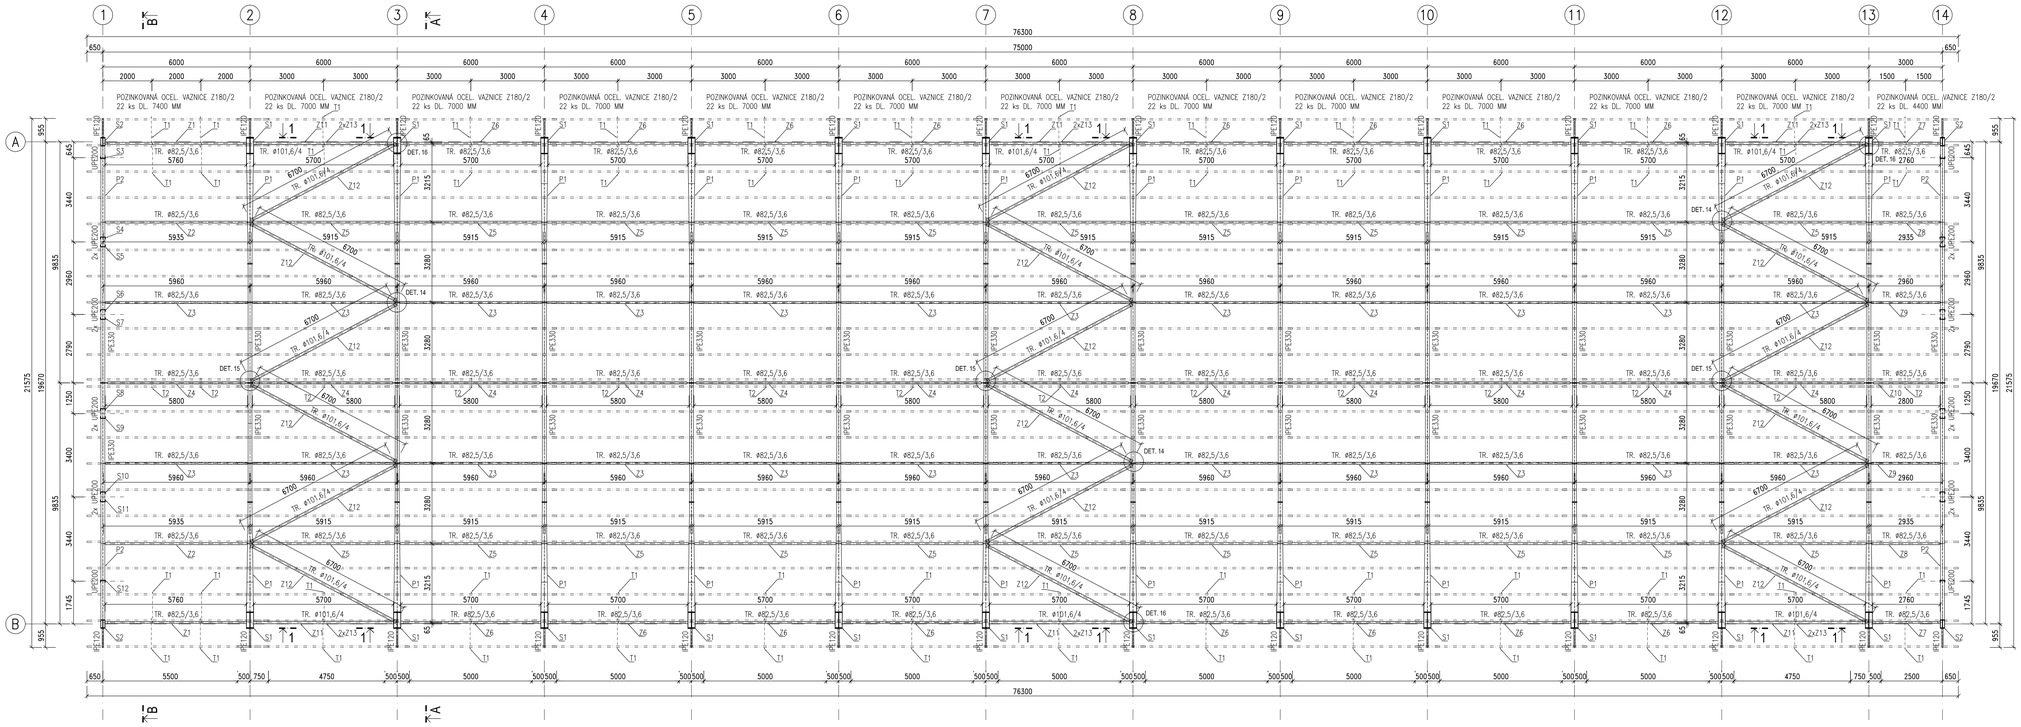

OCEL S235

- VÝROBNÍ SKUPINA OK "B" DLE ČSN 73 2601, OTRÝSKAT NA STUPEŇ SA 2,5
- SVARY OCELOVÝCH PRVKŮ PROVÉST NA PLNOU ÚNOSNOST PŘIPOJOVANÝCH ČÁSTÍ
- POVRCHOVÁ ÚPRAVA:
  NÁTĚROVÝ SYSTÉM DLE STUPNĚ KOROZNÍ AGRESIVITY C3 (STŘEDNÍ)
  BARVA NÁTĚRU OCELOVÉ KONSTRUKCE – ZELENÁ

POZNÁMKY:

– NA TENTO PROJEKT JE NUTNÉ VYPRACOVAT VÝROBNÍ DOKUMENTACI A PŘEDLOŽIT JI PROJEKTANTOVI PROVÁDĚCÍ DOKUMENTACE K ODSOUHLASENÍ

- CELÁ OCELOVÁ KONSTRUKCE JE SVAŘOVANÁ, MONTÁŽNÍ SPOJE JSOU ŠROUBOVANÉ
- KOUTOVÉ SVARY S MINIMÁLNÍ ÚČINNOU VÝŠKOU a=4 mm
- KOUTOVÉ SVARY V RÁMOVÝCH ROZÍCH A PŘÍPOJCH HLAVNÍHO RÁMU S MINIMÁLNÍ ÚČINNOU VÝŠKOU a=7 mm
- KONKRÉTNÍ VÝŠKA VŠECH SVARŮ MUSÍ BÝT NAVRŽENA V RÁMCI VÝROBNÍ DOKUMENTACE
- PŘED VÝROBOU JE NUTNÉ OVĚŘIT ROZMĚRY PRVKŮ KONSTRUKCE NA STAVBĚ
- JAKÉKOLIV ODCHYLKY OD PROJEKTU JE NUTNÉ KONZULTOVAT SE STATIKEM PROJEKTU
- SVARY OCELOVÝCH PRVKŮ PROVÉST NA PLNOU ÚNOSNOST PŘIPOJOVANÝCH ČÁSTÍ
- NEDÍLNOU SOUČÁSTÍ PROJEKTU JE TECHNICKÁ ZPRÁVA A STATICKÝ VÝPOČET

KRESLIL: Ing. Bíško	VYPRACOVAL: Ing. Bíško	ZODP. PROJEKTANT: Ing. Huryta	PROJEKČNÍ A OBCHODNÍ ATELIER HRADEC NAD MORAVICÍ OPAVSKÁ 228 tel. 572 549 928
KRAJ: Jihomoravský		Obec: Žabčice	
INVESTOR: ŠZP ŽABČICE, Zemědělská 53, 664 63 Žabčice			STUPEŇ: DPS
STAVBA: **MENDELU - Splnění podmínek welfare ustájení telat**			DATUM: 07/2014
			FORMÁT: 10A4
			ARCH. ČÍSLO: -
			MĚŘÍTKO: 1:100
SO-PS: SO 01, SO 02			Č. VÝKRESU: **D.1.2.3**
OBSAH: TVAR OCELOVÉ KONSTRUKCE HALY - PŮDORYS			