
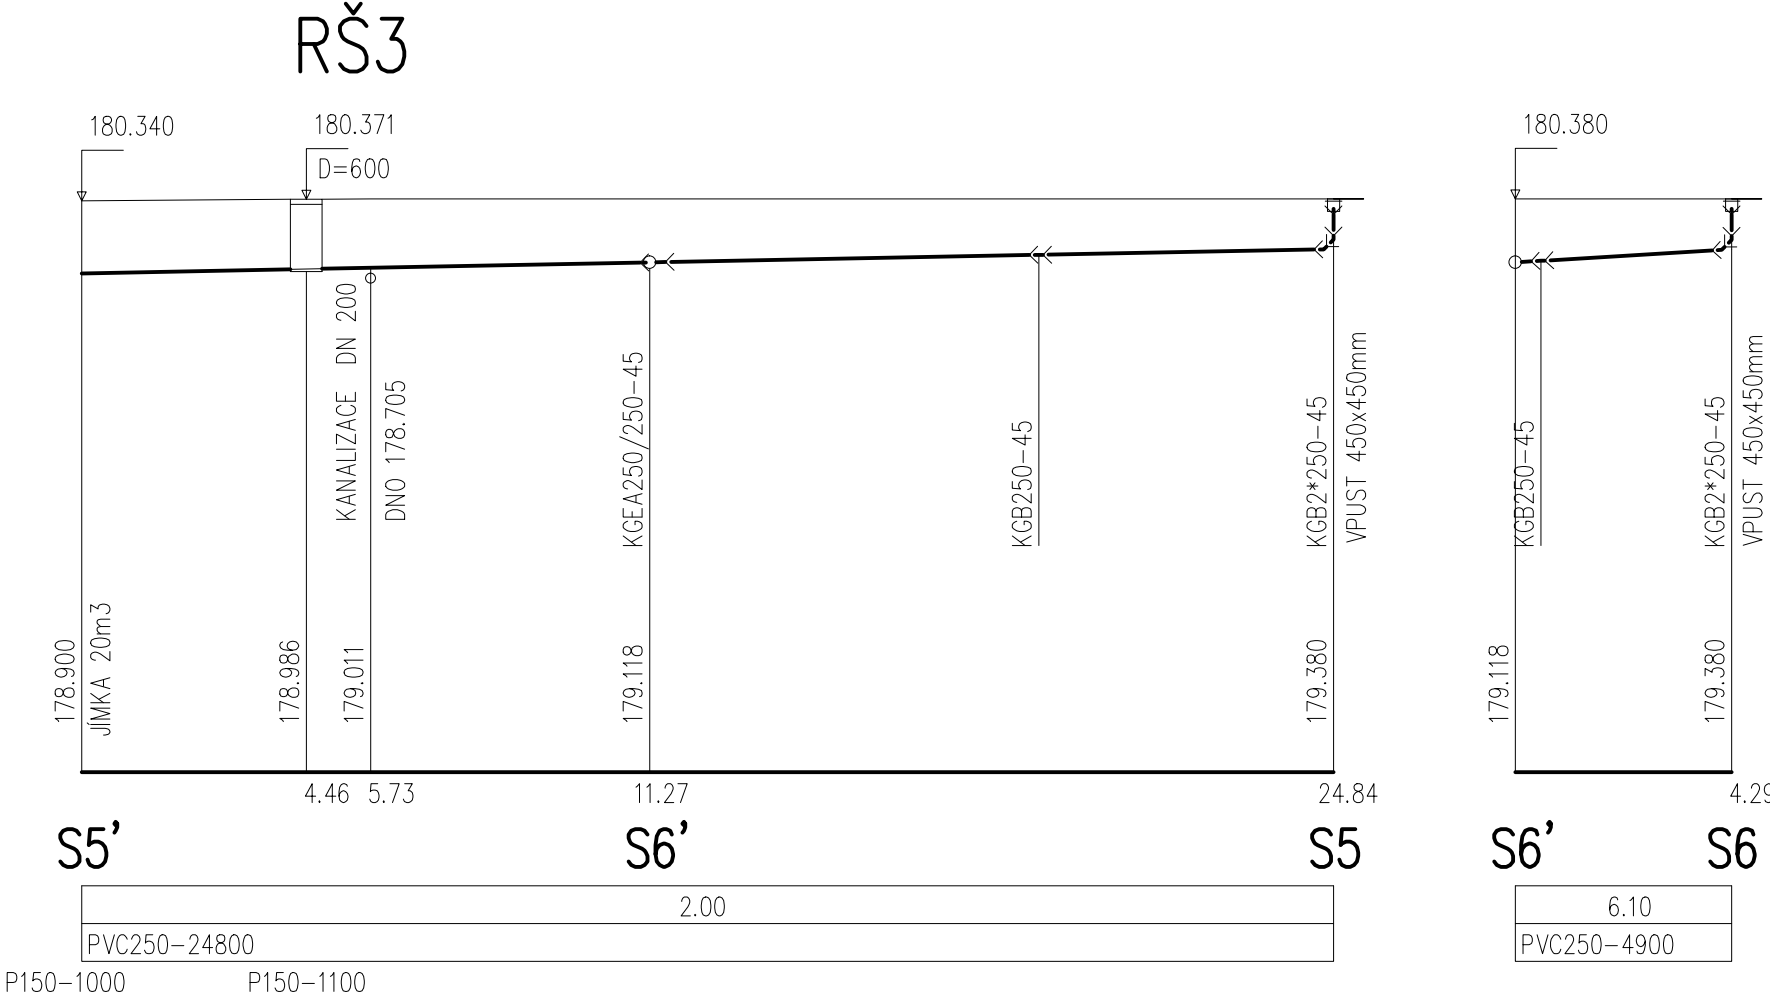
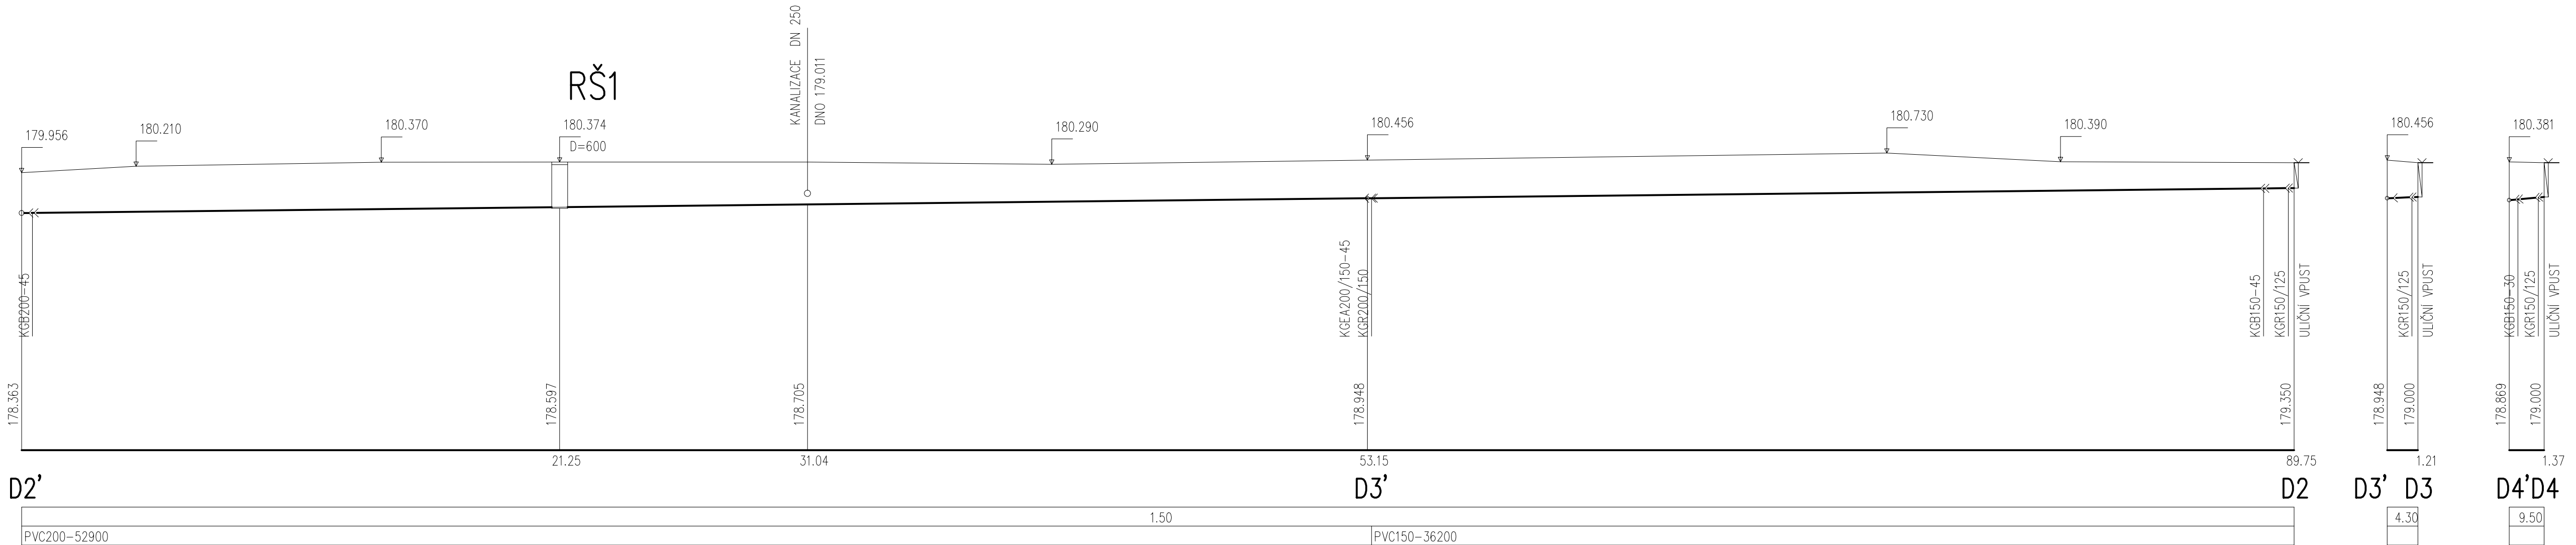


Kóta dna
Srov.rovina = 169.000
Staničení [m]

Spád [%]
Materiál, profil, délka [mm]

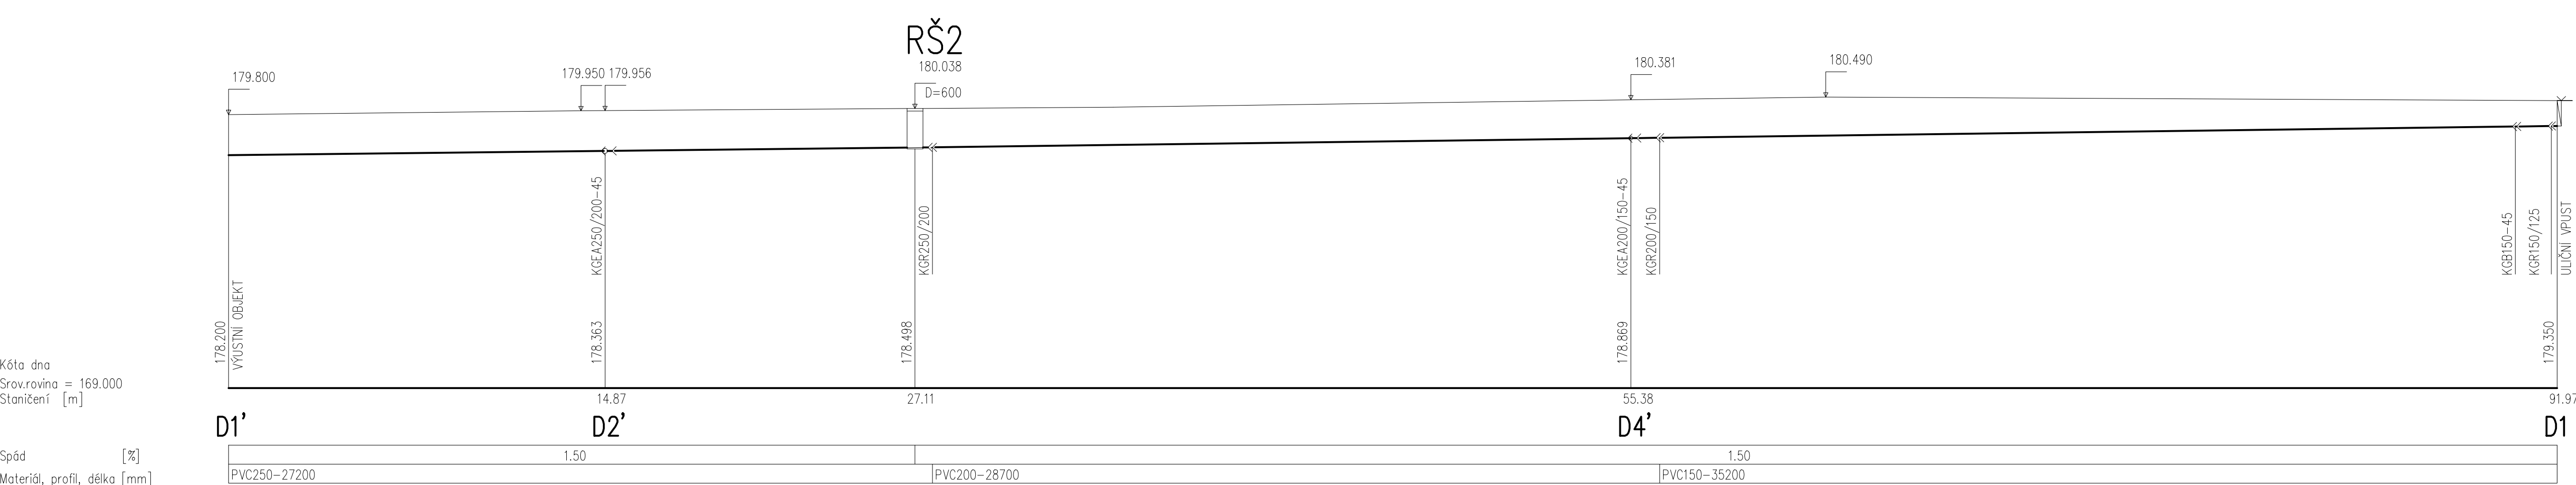

KRESLIL	VYPRACOVAL	ZODP. PROJEKTANT	PROJEKČNÍ A OBCHODNÍ ATELIER HRADEC NAD MORAVICÍ OPAVSKÁ 228 tel. 572 549 928	
Ing. Zbyněk Remeš	Ing. Zbyněk Remeš			
KRAJ: Jihomoravský	Obec: Žabčice			
INVESTOR ŠZP ŽABČICE, Zemědělská 53, 664 63 Žabčice	STUPEŇ	DPS		
STAVBA : MENDELU - Splnění podmínek welfare ustájení telat	DATUM	07/2014		
	FORMÁT	A4		
	ARCH. ČÍSLO	—		
	MĚŘÍTKO	1:150		
ŠO-PS : D.2.1 Splašková a dešťová kanalizace	Č. VÝKRESU:			
OBSAH : PODÉLNÉ ŘEZY			03	