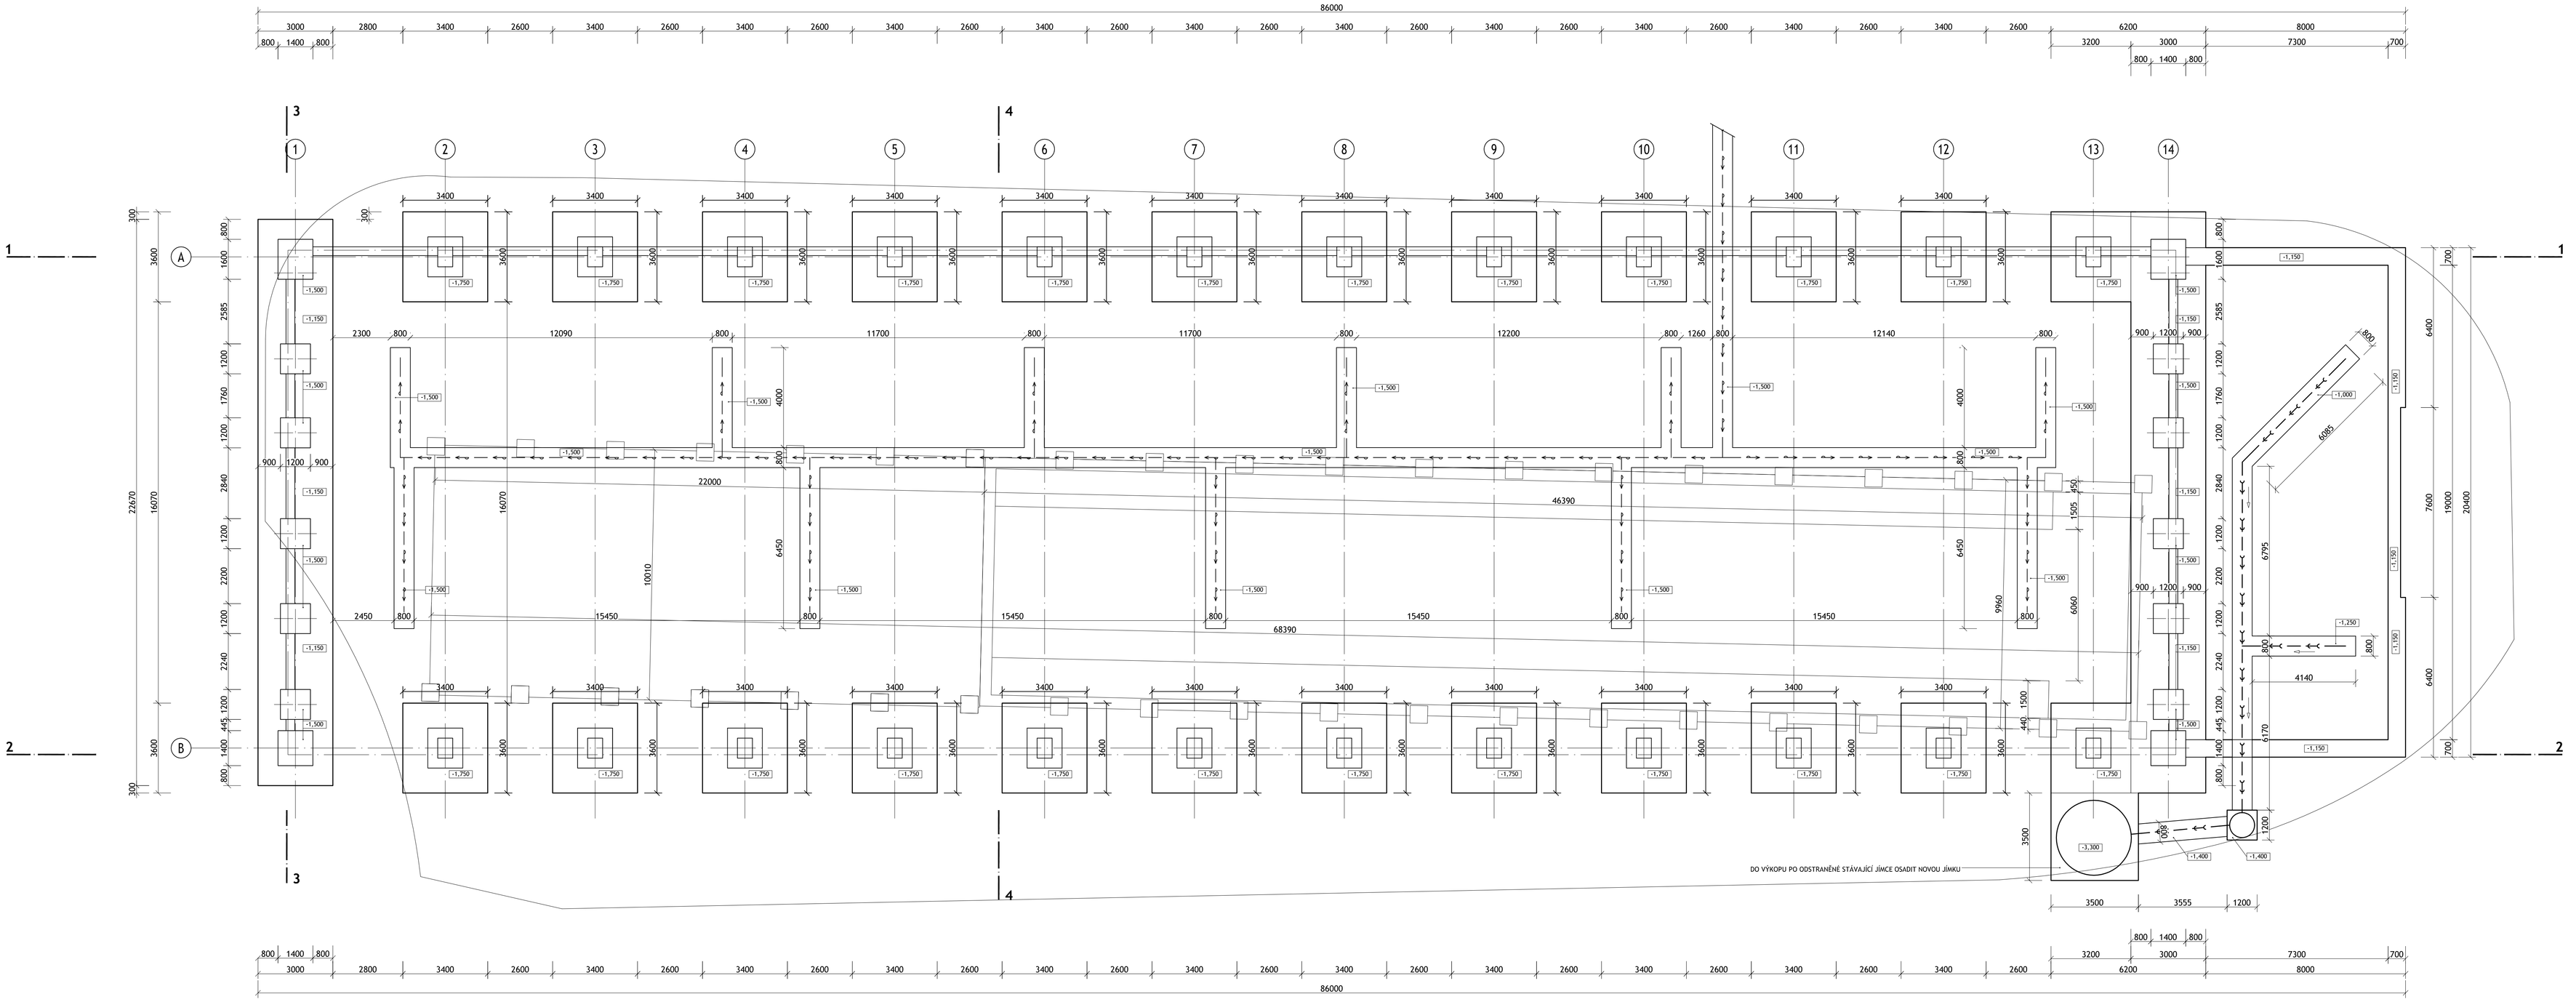

ŘEZ 1-1

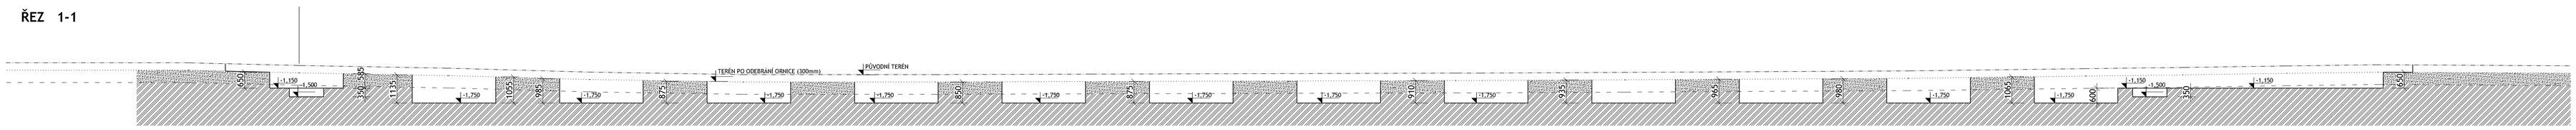

ŘEZ 2-2

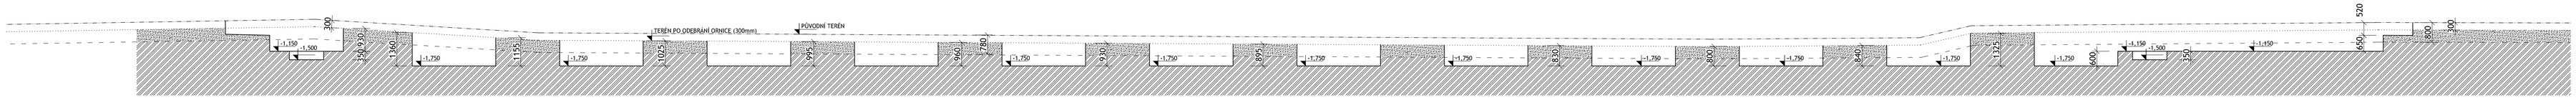

ŘEZ 3-3

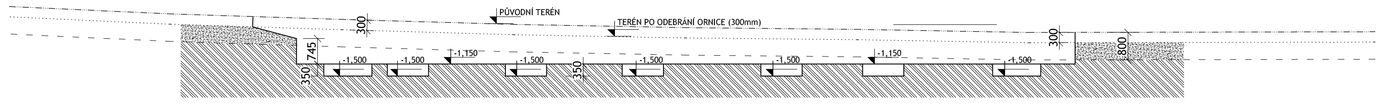

ŘEZ 4-4

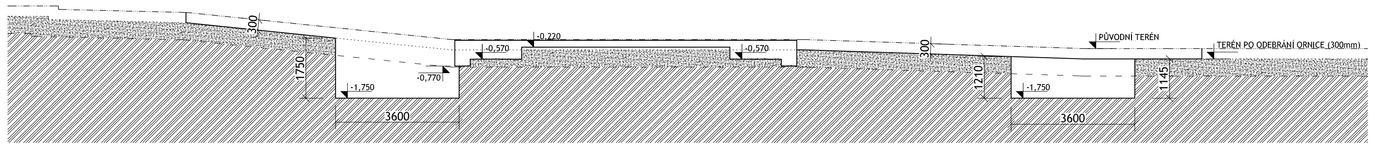

LEGENDA

ROSTLÁ ZEMINA - ŠTERKY A PÍSKY, DO. HL. CCA 800-900 POD PT

ROSTLÁ ZEMINA - HLÍNA TMAVĚ HNĚDÁ AŽ ČERNÁ, TUHÁ

0,000 = 180,400 m n.m.

KRESLIL: Petr Mlk	VYPRACOVAL:	ZODP. PROJEKTANT: Ing. Onderka	PROJEKČNÍ A OBCHODNÍ ATELIER HRADEC NAD MORAVICÍ OPAVSKÁ 228 tel. 572 549 928
KRAJ: Jihomoravský		Obec: Žabčice	
INVESTOR : SZP ŽABČICE, Zemědělská 53, 664 63 Žabčice			STUPEŇ: DSP
STAVBA : **MENDELU - Splnění podmínek welfare ustájení telat**			DATUM: 07/2014
			FORMÁT:
			ARCH. ČÍSLO: 16/2014
			MĚŘÍTKO: 1:100
SO-PS : SO 01, SO 02, SO 03			Č. VÝKRESU: **D.1.1.b.1**
OBSAH : VÝKOPY			