


LEGENDA MOBILIÁŘE

- lavice akátová masivní čepovaná 50 ks
- koš drátěný s plechovou vložkou 5 ks
- informační panel z cortenového plechu 13 ks

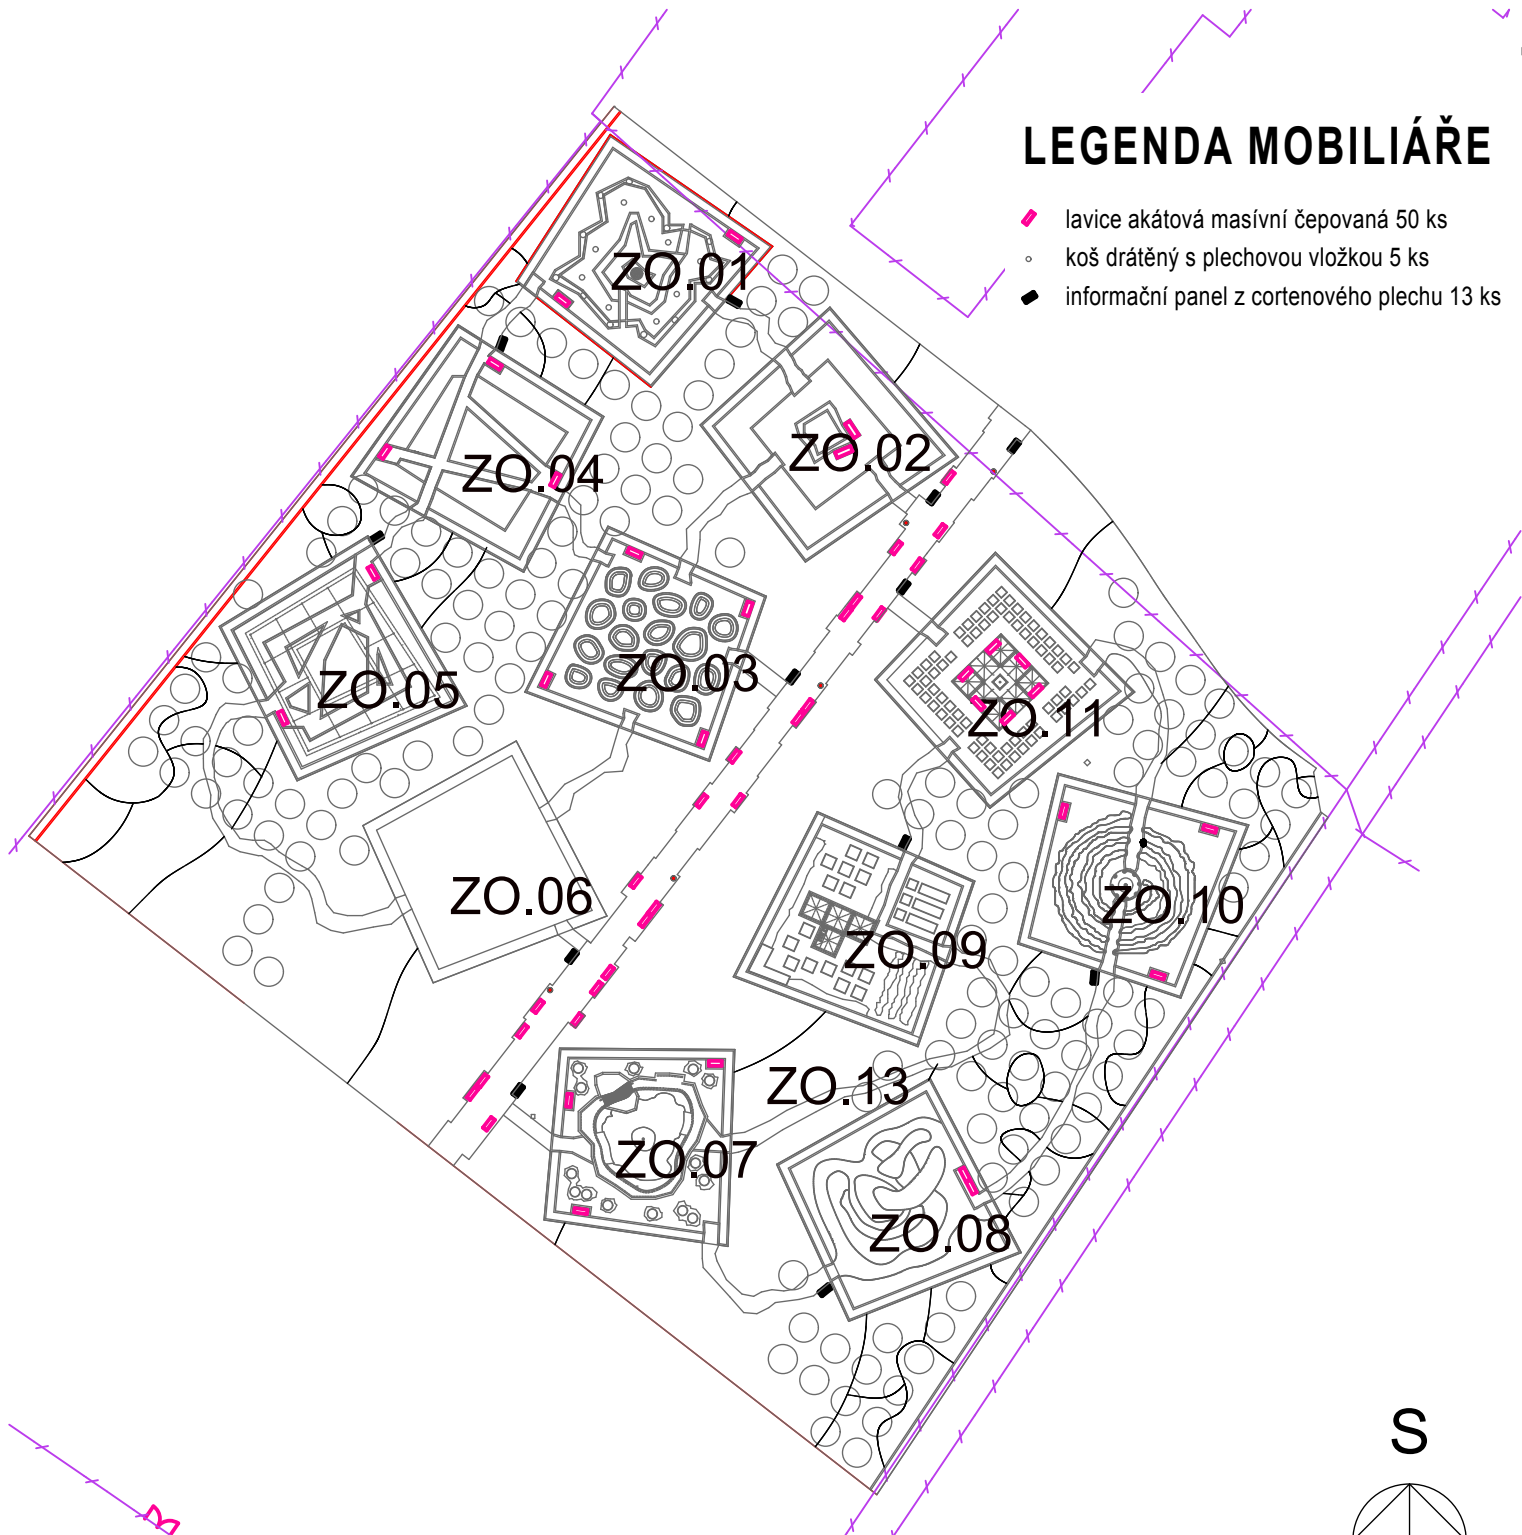

K Hrušovu 2/293, 10203, Praha 10, 281004688

STAVEBNÍ PROJEKCE

INVESTOR		MENDELOVA UNIVERZITA, Zahradnická fakulta Zemědělská 1,61300 Brno		KONTROLOVAL	Ing. Stojan Z.
MÍSTO STAVBY		Lednice, Valtická 331	OKRES	Břeclav	ODP. PROJEKTANT Ing. Stojan Z.
STAVBA		Labyrint přírody a ráj zahrad - I.etapa			VYPRACOVAL Ing.Marek T.
OBJEKT		SO.05 - Městský mobiliář			ZAKÁZKOVÉ ČÍSLO 214-13/PP
VÝKRES		Situace rozmístnění mobiliáře			STUP. DOKUMENTACE PP
					DATUM - FORMÁT 09/2014
					MERÍTKO VÝKRESU 1:1000
					ČÁST DOKUMENTACE
					C. PRÍLOHY
					D.05
					04