



PŮDORYS:

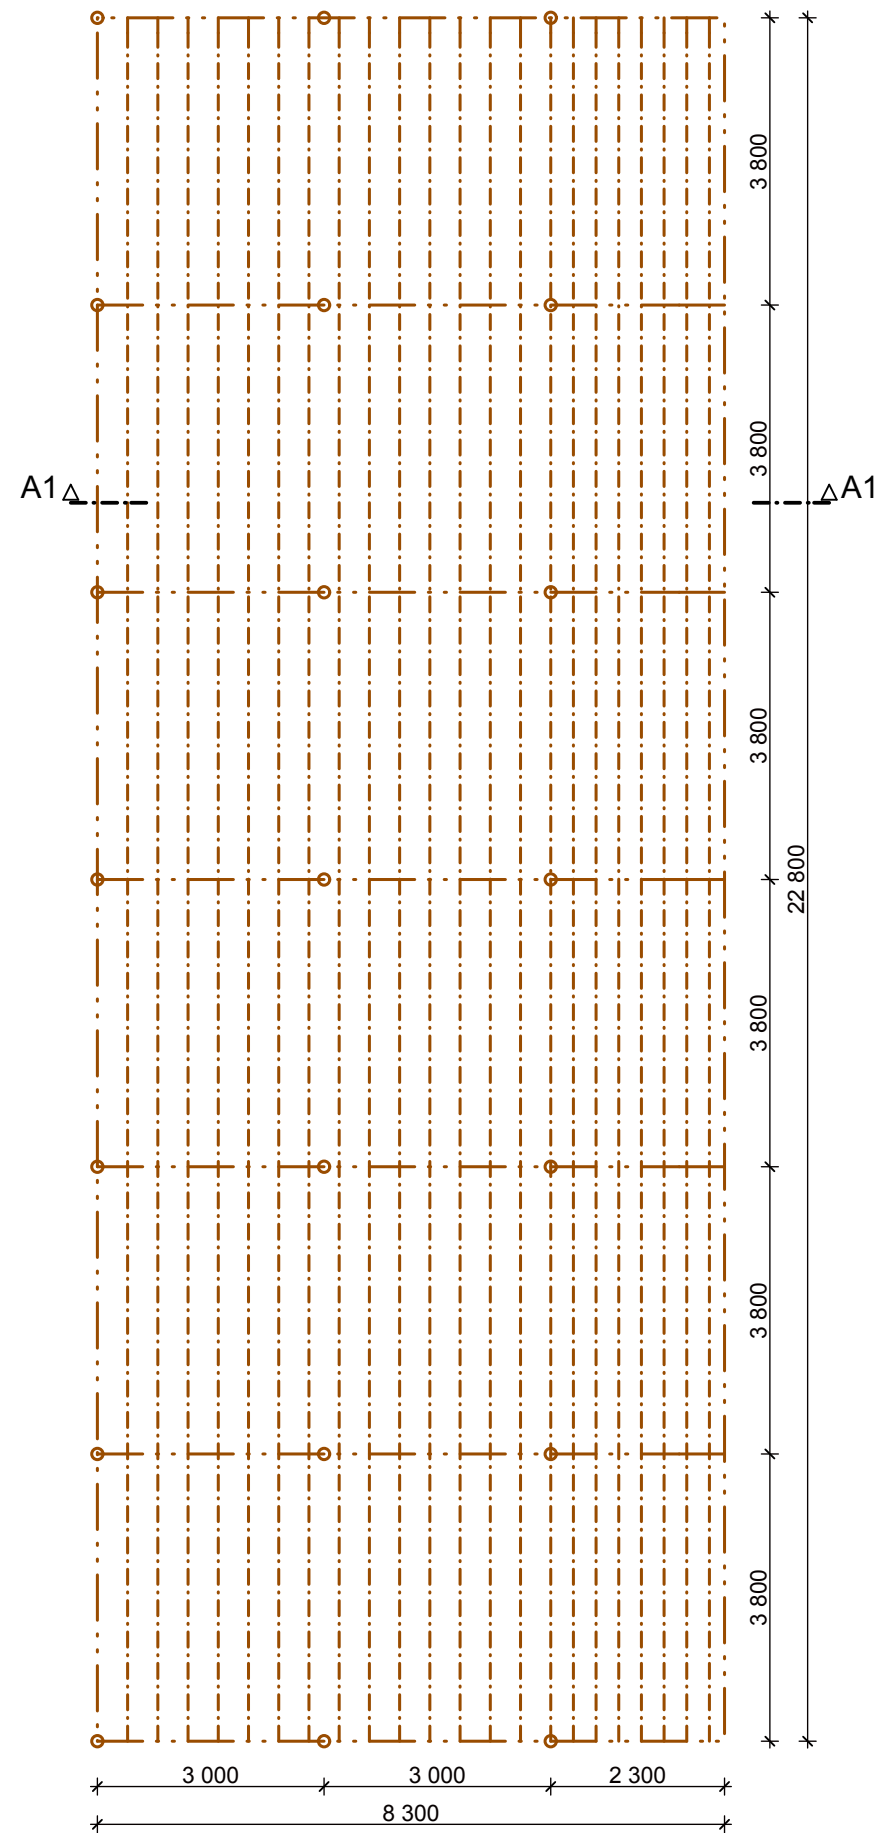

ŘEZ A1:

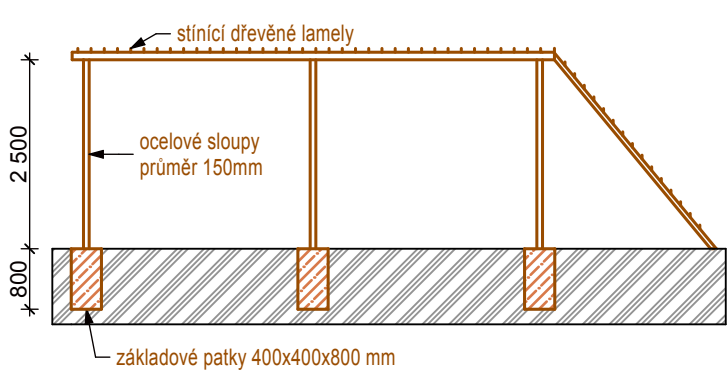

LEGENDA BOURÁNÍ

- BETONOVÉ KONSTRUKCE BOURANÉ
ZÁKLADOVÉ PATKY Z PROSTÉHO BETONU C16/20 K VYBOURÁNÍ
- KONSTRUKCE A PRVKY K BOURÁNÍ
DŘEVĚNÁ STÍNÍCÍ KONSTRUKCE KE ZBOURÁNÍ
- KONSTRUKCE A PRVKY K BOURÁNÍ
OCELOVÉ SLOUPKY K VYBOURÁNÍ

POZNÁMKY

VEŠKERÉ PRÁCE PROVÁDĚT DLE PLATNÝCH ČSN A TECHNOLOGICKÝCH PRAVIDEL ZA DODRŽENÍ PRAVIDEL BEZPEČNOSTI PRÁCE A OCHRANY ZDRAVÍ PŘI PRÁCI. POKUD DOJDE PŘI PROVÁDĚNÍ PRACÍ K NEJASNOSTEM, ČI NEPŘEDVÍDATELNÝM OKOLNOSTEM, JE NUTNÉ PŘIZVAT PROJEKTANTA K POSOUZENÍ, RESP. UPŘESNĚNÍ POSTUPU PRACÍ. PŘI PROVÁDĚNÍ PRACÍ JE NUTNÉ ZOHLEDNIT STAVEBNÍ ÚPRAVY PROFESÍ. PŮVODNÍ SKLADBY A ROZMĚRY KONSTUKCÍ JSOU PŘEVZATY Z PROJEKTU STAVBY.

FOTOGRAFIE - STÁVAJÍCÍ STAV:



K Hrušovu 2/293, 10203, Praha 10, 281004688 STAVEBNÍ PROJEKCE

INVESTOR	MENDELOVA UNIVERZITA, Zahradnická fakulta Zemědělská 1,61300 Brno			KONTROLOVAL	Ing. Stojan Z.
				ODP. PROJEKTANT	Ing. Stojan Z.
MÍSTO STAVBY	Lednice, Valtická 331	OKRES	Břeclav	VYPRACOVAL	Ing.Marek T.
STAVBA	Labyrint přírody a ráj zahrad - I.etapa SO.01 - Demolice			ZAKÁZKOVÉ ČÍSLO	214-13/PP
				STUP. DOKUMENTACE	PP
				DATUM – FORMÁT	09/2014
				MERÍTKO VÝKRESU	1:100
				CÁST DOKUMENTACE	C.PRÍLOHY
OBJEKT	Stíniště - Půdorys a řez - stávající stav, bourání			D.01	02