


Xp\i^•Á:\$\|æâu

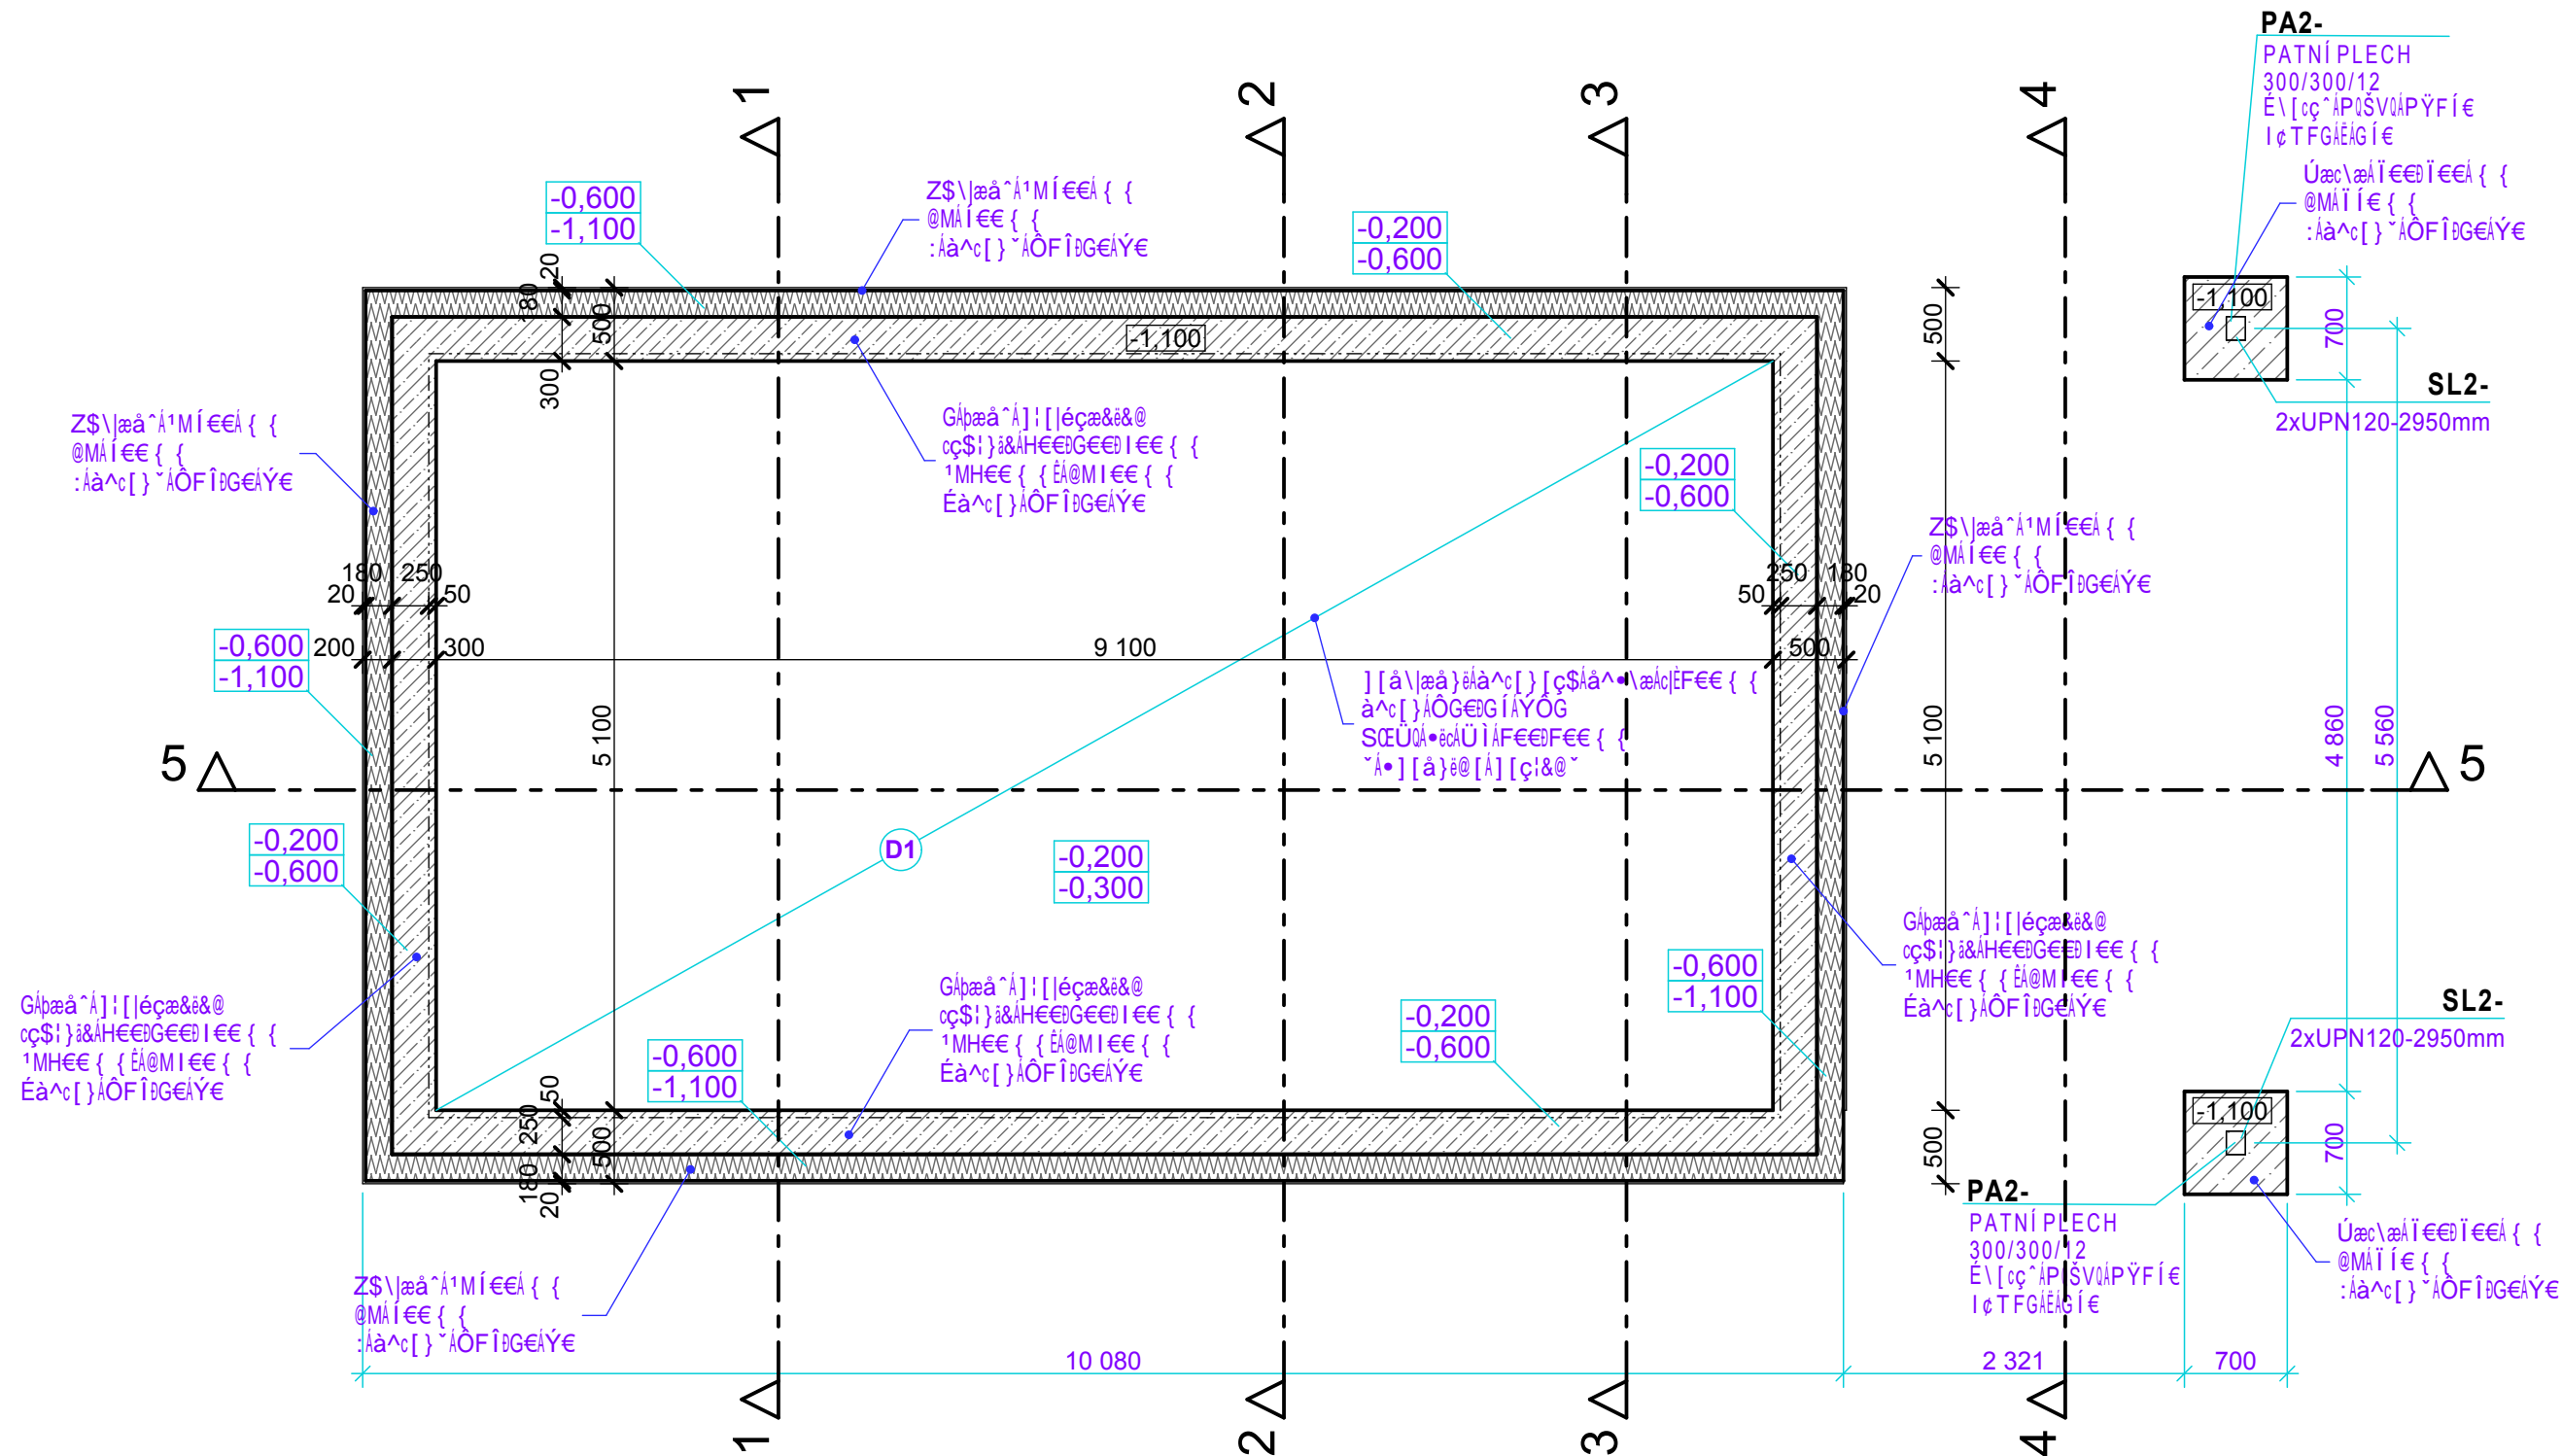

a ÒŠÒZUAÓÒVUÞÁÁÁÁÔG€DÍÇYÔFD
ÓÒVUÞÁZmSŠœÖ² ÁÁÔFÎDGeÇYUD
XõZVWªÄÜÁF€Í€Í
UÔÒŠÁÙGHÍ
ÖtÒXUAÙQ

ZS\|æâ^Á^! : [ç^â^ ^ÁçEÁí€€Á { { Áâ[Áçp1^ ^Áí€€ { { Á:Áâ^c[} ^ÁÖFíBGeÁY€
æâ]æ\Áâç^ Ápæâ^Á^! : [éçæ&&@Áçç\$! : &ÁH€€DGe€Dí€€ { { Áç^1æpâÁH€€Á { { Áç^1æc^Áâ^c[} ^ ^ ÁÖFíBGeÁY€
X^ } ^&Áb^ÁGí€DHE€Á:Áâ^c[} ^ ÁÖG€DÍÁYÔFÁç^ : c^o^ } ÁíçUFGÁçÁí : : è&@Áæâçp { { è } ^ ^ ÁÜíÁ\$ÁG€€Á { { É
Ú[: ^â } &Á^Á\ [çç^ } ^ Á: \$çâç [ç\ [^ÁTFÍÁ\$ÁFí€€Á { { É
U&^ [çéÁ^ [^] ^ Áâ ^ á [^] æçp^ } ^ Á æç } è { Á } ^ &@^ { { ÁH€€DHE€DGeÁæ\ [ççæ { { ÁPá[çáíçTFGEGí€Á[Áâ^c[} ^ É
Úp^ \æâ^ Áb^ [^ ÁYVUÞÓÁÞUÜÁGí€DGeí€Dí€€Á { { ÁæâÞÓUÁF€€DGeí€Dí€€Á { { }



±0,000 = +176,100 m.n.m Bpv
K Hrušovu 2/293, 10203, Praha 10, 281004688

STAVEBNÍ PROJEKCE

INVESTOR	MENDELOVA UNIVERZITA, Zahradnická fakulta, Zemědělská 1,61300 Brno			KONTROLOVAL	Ing. Stojan Z.
				ODP.PROJEKTANT	Ing. Stojan Z.
MÍSTO STAVBY	Lednice, Valtická 331	OKRES	Břeclav	VYPRACOVAL	Ing. Schwarz M.
STAVBA	Labyrint přírody a ráj zahrad I.etapa			ZAKÁZKOVÉ ČÍSLO	214-13/PP
				STUP.DOKUMENTACE	PP
				DATUM – FORMÁT	09/2014
				MĚŘÍTKO VÝKRESU	1:50
OBJEKT	Stavebně konstrukční řešení			ČÁST DOKUMENTACE	C.PRÍLOHY
VÝKRES	Výkres základů			D.04.2	4.