
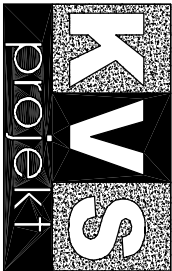


Č.	Název mistrosti	Plocha (m2)
01	Podlepra listku	11,44
02	WC muži předstř	3,85
03	WC muži	10,84
04	Uklid a technická záz...	2,36
05	WC ZTP	3,87
06	Předstř WC ženy	3,96
07	WC ženy	8,58

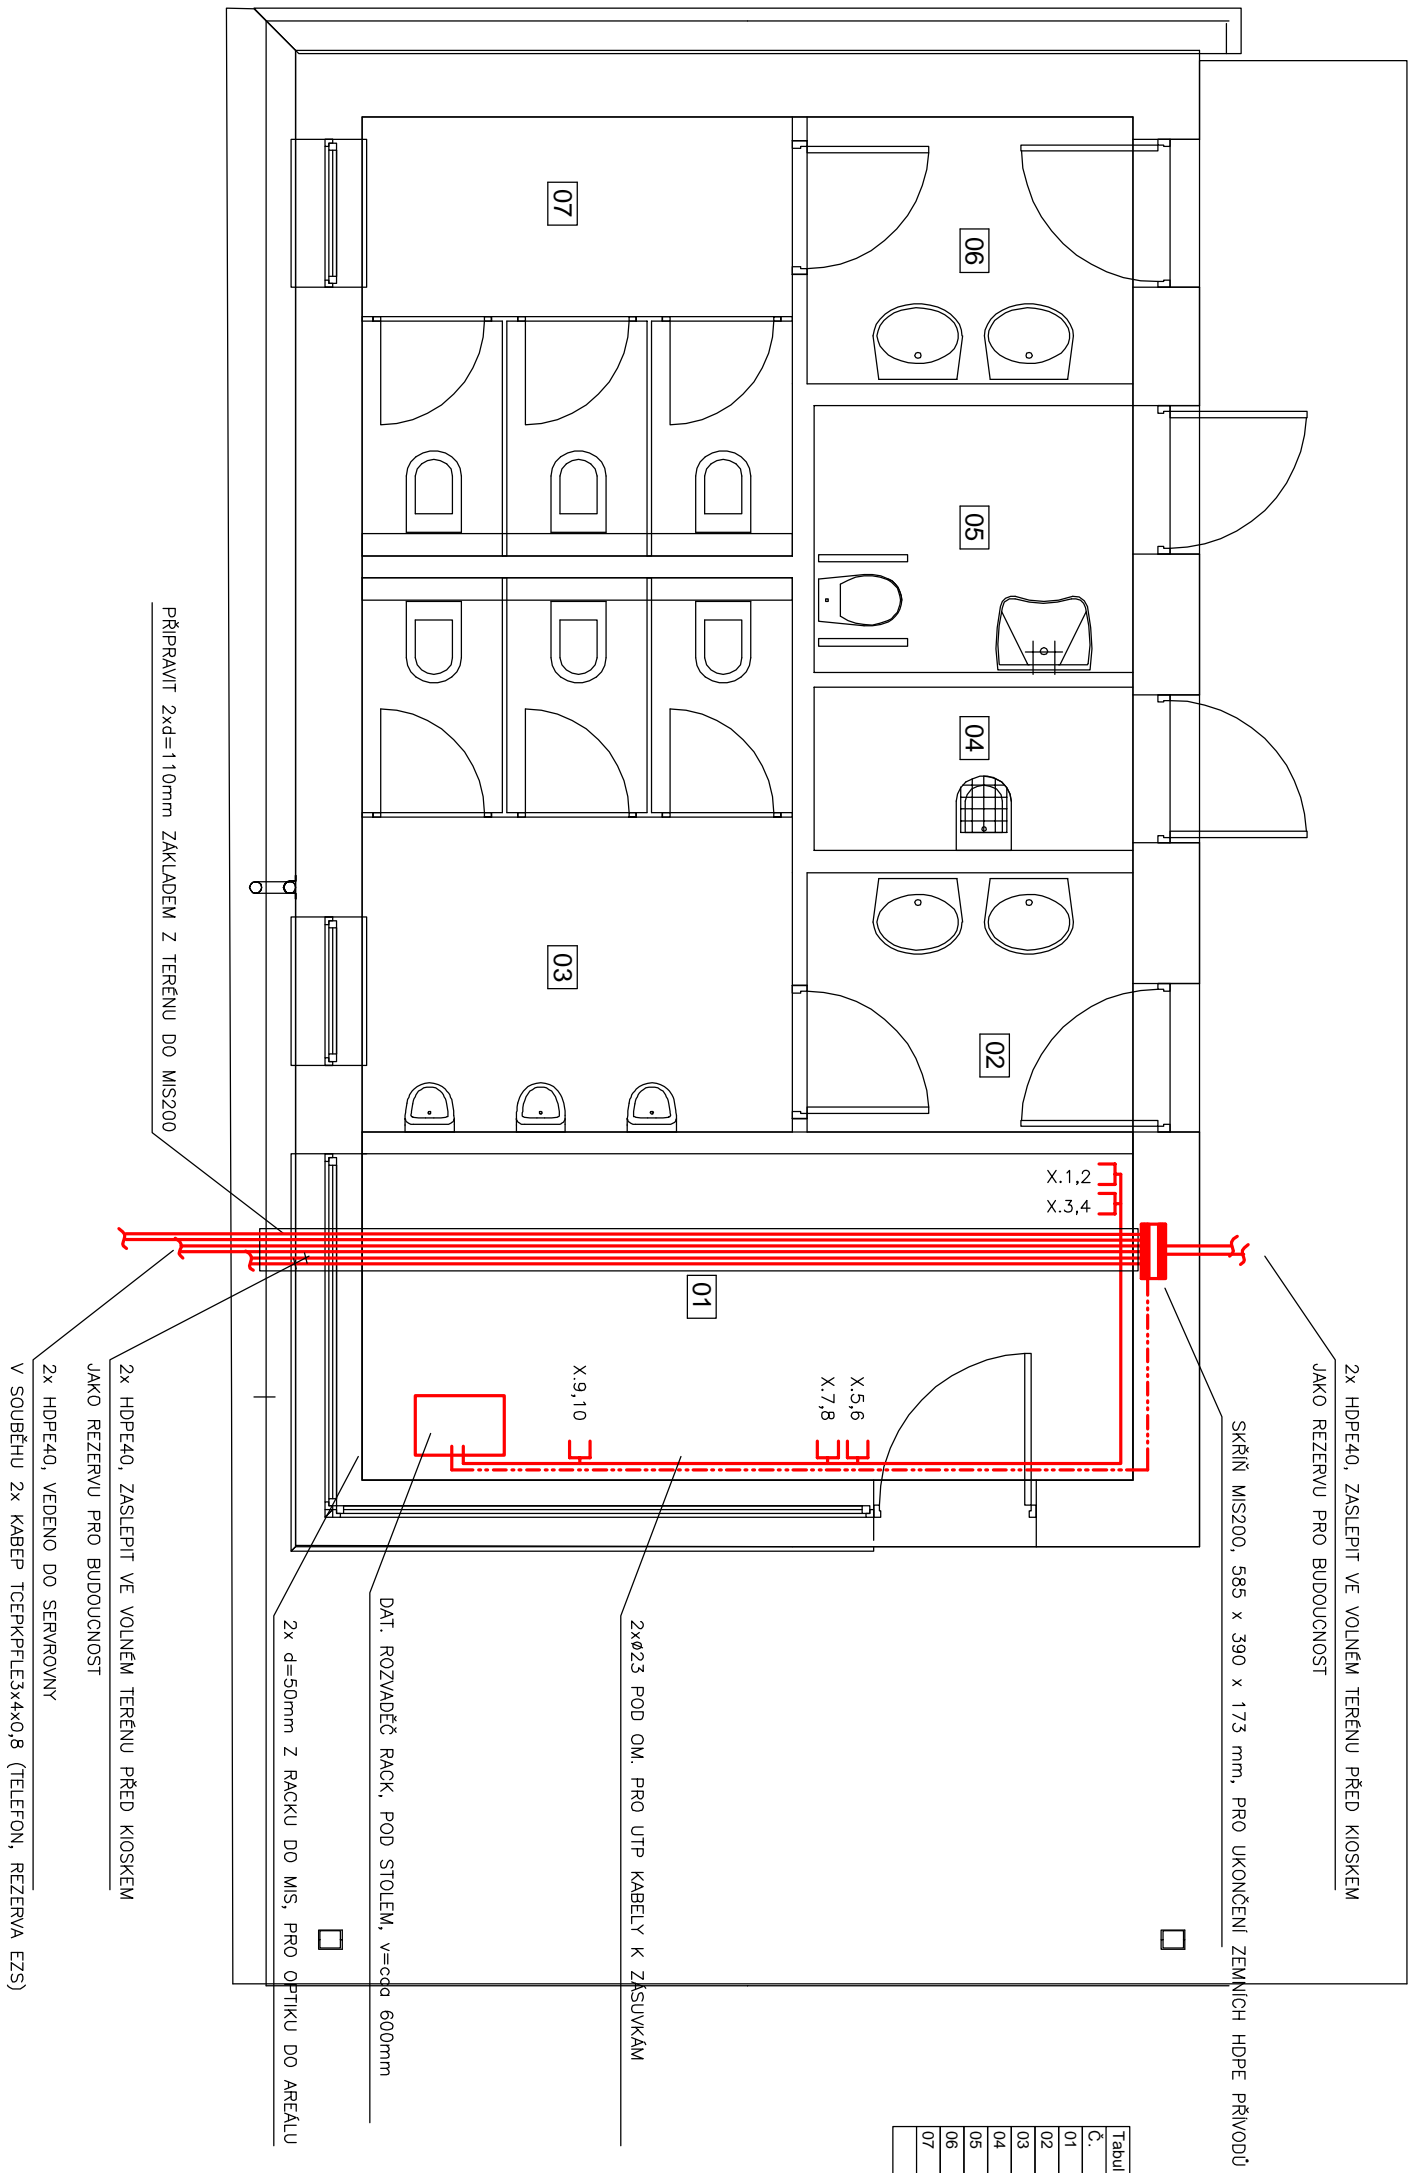

K Hrušovu 2/293, 10203, Praha 10, 281004688

STAVEBNÍ PROJEKCE

INVESTOR	MENDELOVA UNIVERZITA, Zahradnická fakulta Zemědělská 1, 61300 Brno			KONTROLOVAL	ing. Stojan Z.	
MÍSTO STAVBY	Lednice, Valtická 331	OKRES	Břeclav	ZODP. PROJEKTANT	ing. Bukolický J.	
STAVBA	<i>Labyrint přírody a ráj zahrád - I. etapa</i>				VYPRACOVAL	ing. Alena K.
OBJEKT	<i>D.04.4 Hygienické zázemí a podlažia - infokiosky D.04.4.1 Zařízení slaboproudé elektrotechniky</i>				ZAKÁZKOVÉ ČÍSLO	214-13/PP
					STUP.DOKUMENT.	PP
					DATAŤM	09/2014
					MĚŘÍTKO	
VÝKRES	ČÁST DOKUMENTACE				Č. PŘÍLOHY	
PŮDORYS INFOKIOSKU				D.04.4.h	02	