

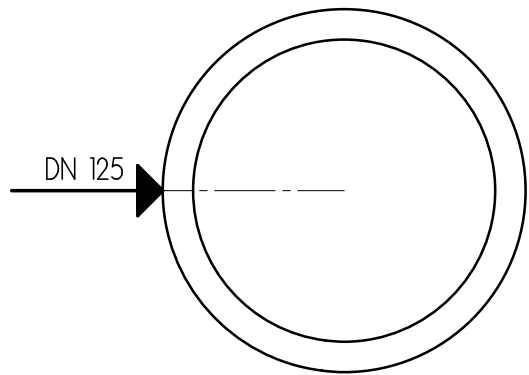


VSAKOVACÍ ŠACHTA

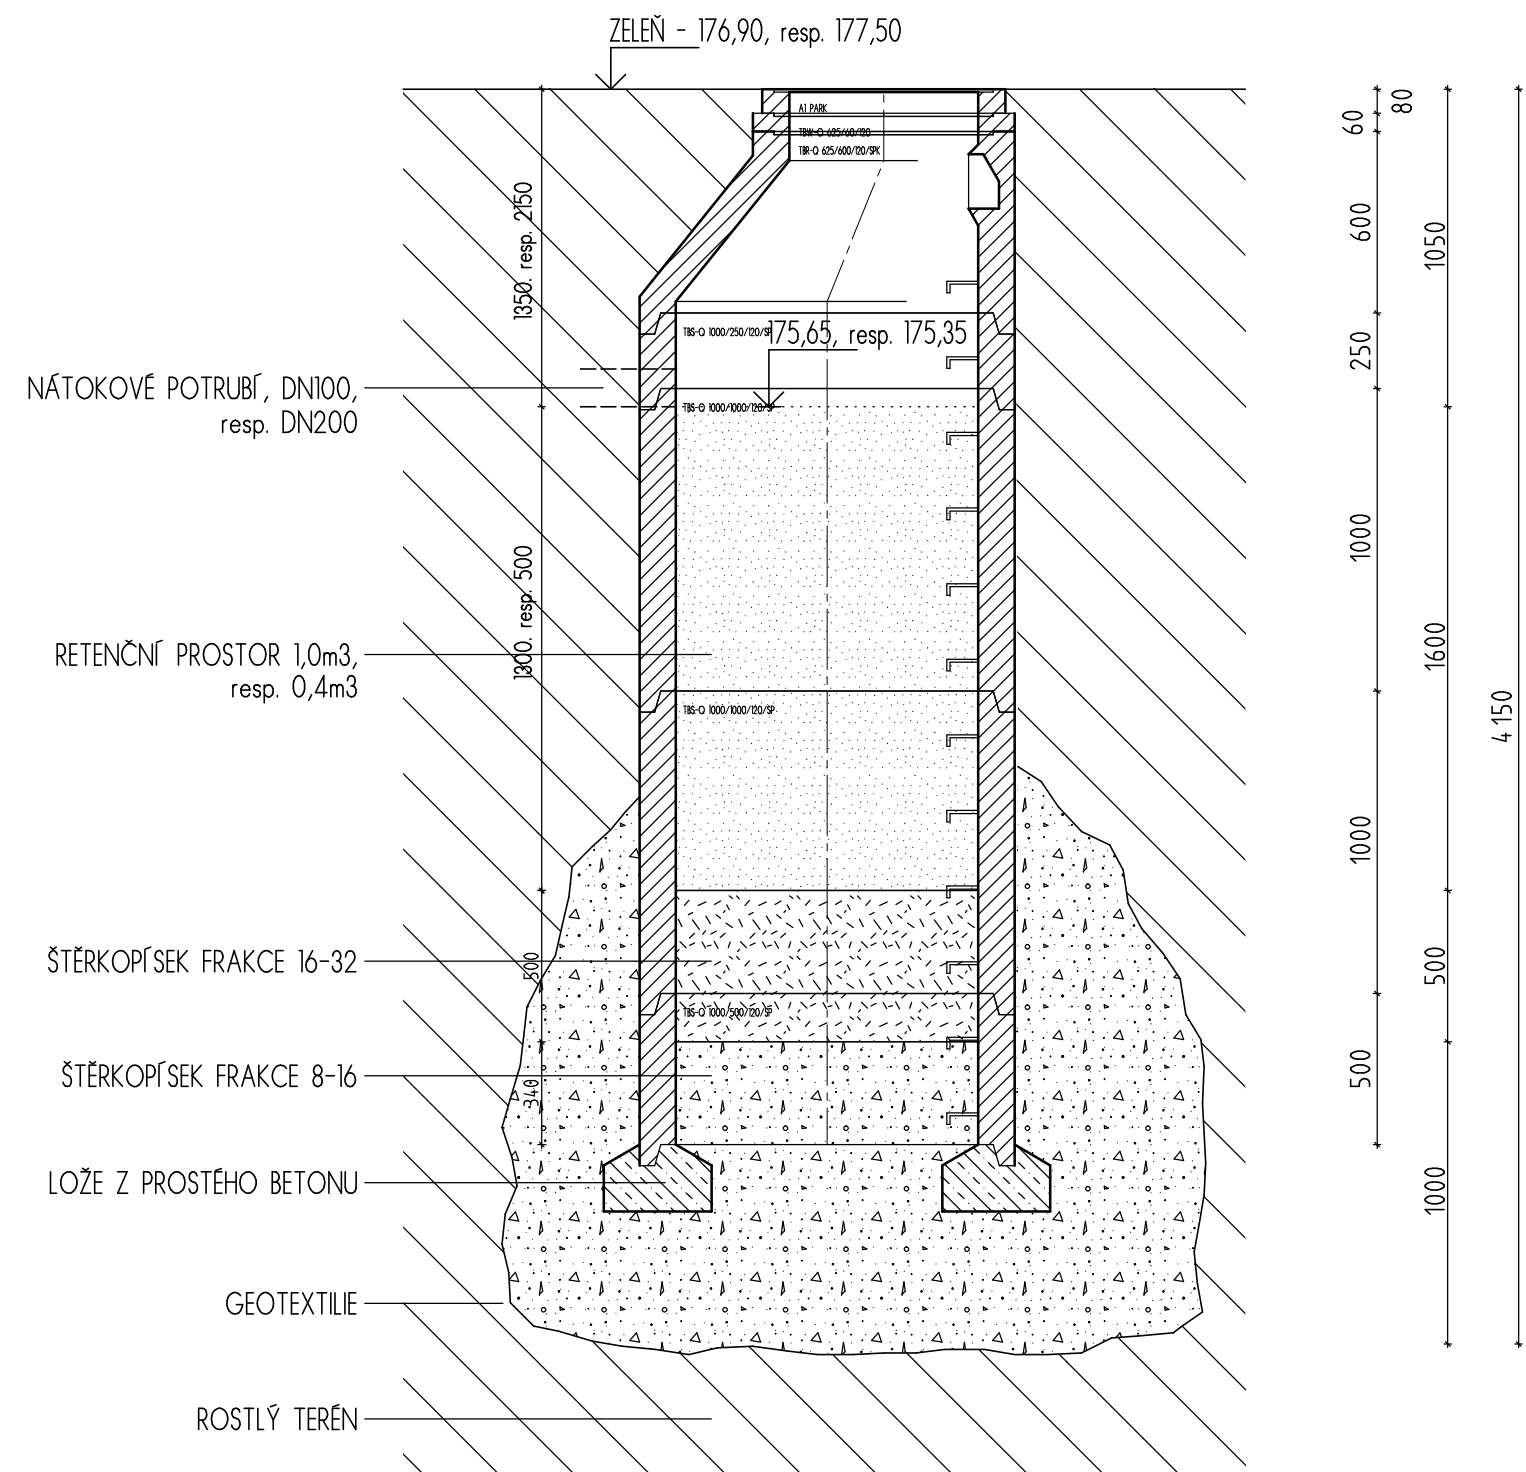

UZAVÍRACÍ ŠACHTA

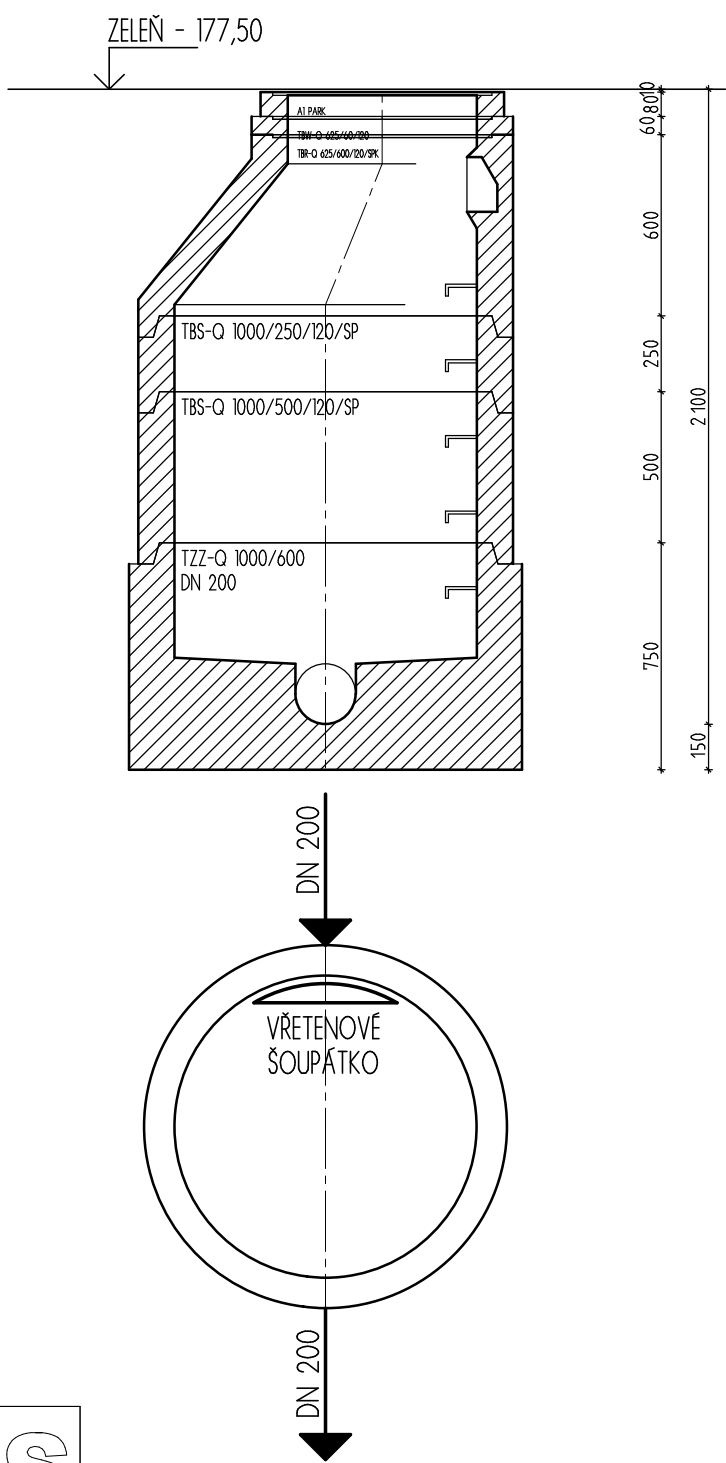

K Hrušovu 2/293, 10203, Praha 10, 281004688 STAVEBNÍ PROJEKCE

INVESTOR	MENDELOVA UNIVERZITA, Zahradnická fakulta Zemědělská 1, 613 00, Brno		KONTROLOVAL	ing.Stojan Z.	
			ODP. PROJEKTANT	ing.Stojan Z.	
MÍSTO STAVBY	Lednice, Valtická 331	OKRES	Břeclav	VYPRACOVAL	ing.Mrňák R.
STAVBA	Labyrint přírody a ráj zahrad - I.etapa Kanalizace - objekt SO.07, Vodovod - SO.08			ZAKÁZKOVÉ ČÍSLO	214-13/PP
				STUP.DOKUMENT.	PP
				DATUM	09/2014
				MERÍTKO	1 : 25
CÁST DOK				CÁST DOKUMENTACE	C.PRÍLOHY
VÝKRES	Vsakovací a uzavírací šachty kanalizace			SO.07, SO.08	8