

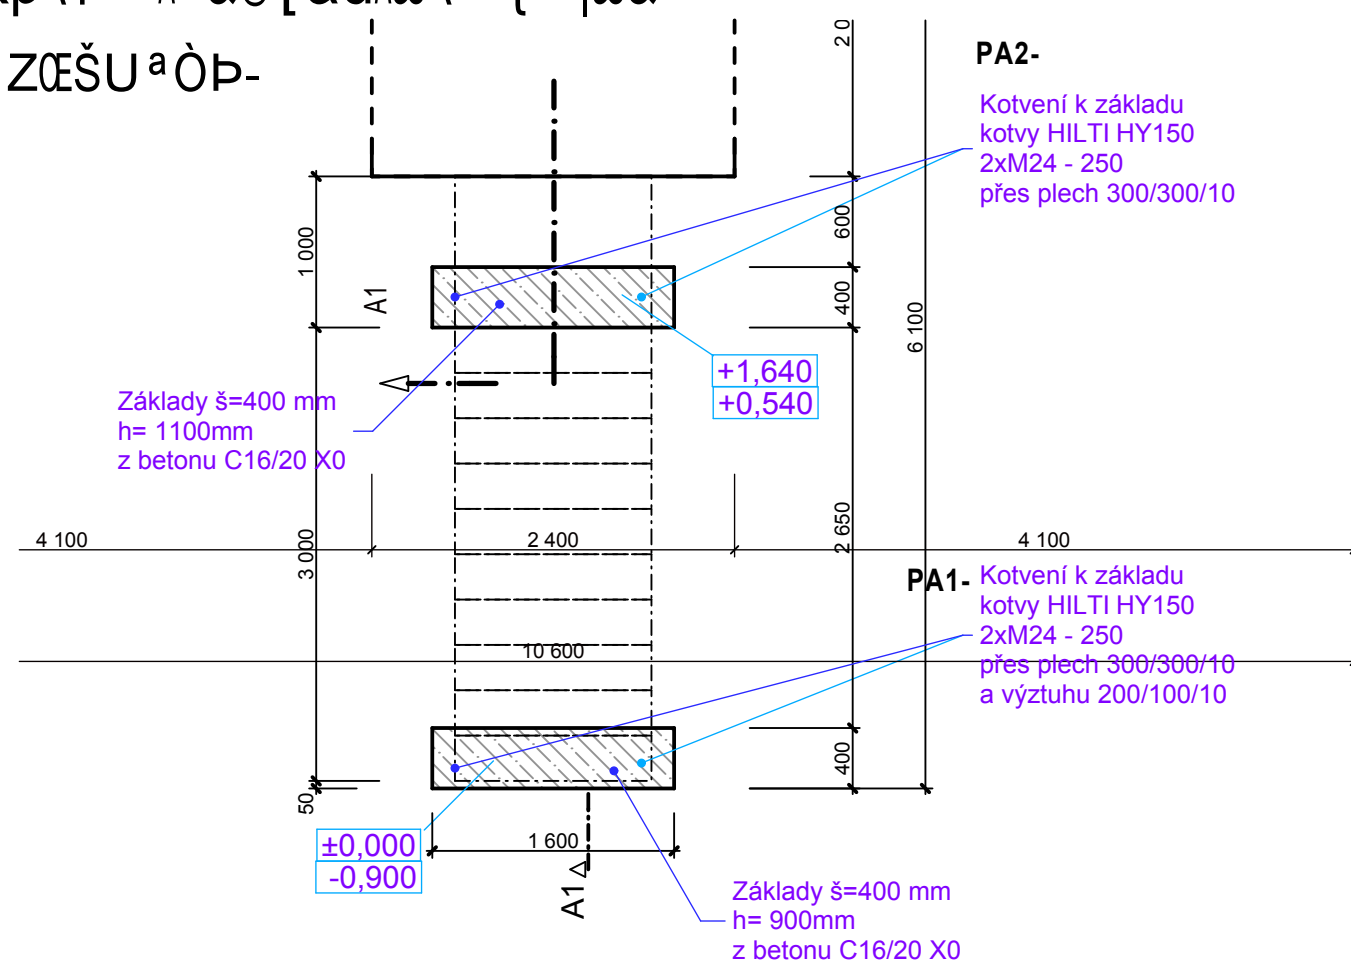


ZŒŠU^a ÒƆ-

Ú t - . Þ ð Á t Ò Z Á Æ F

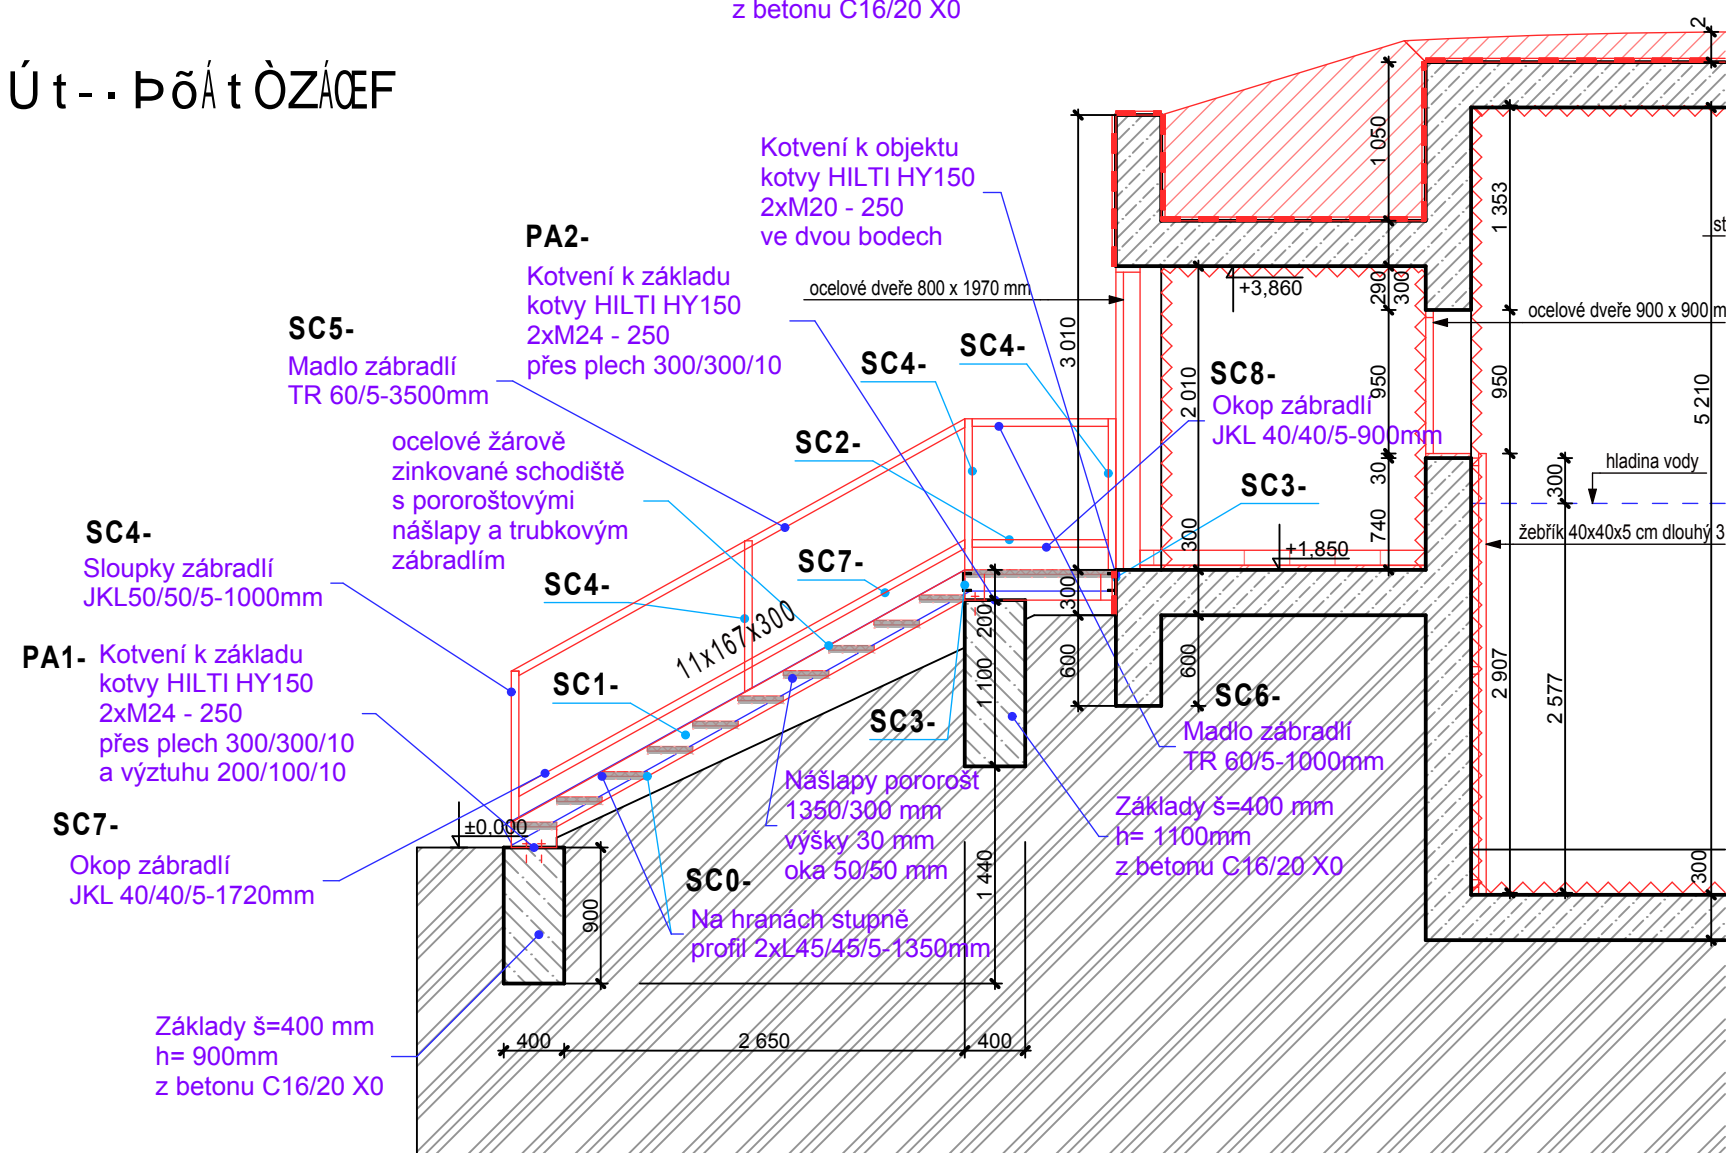

Ú²ÖÜŸÙ

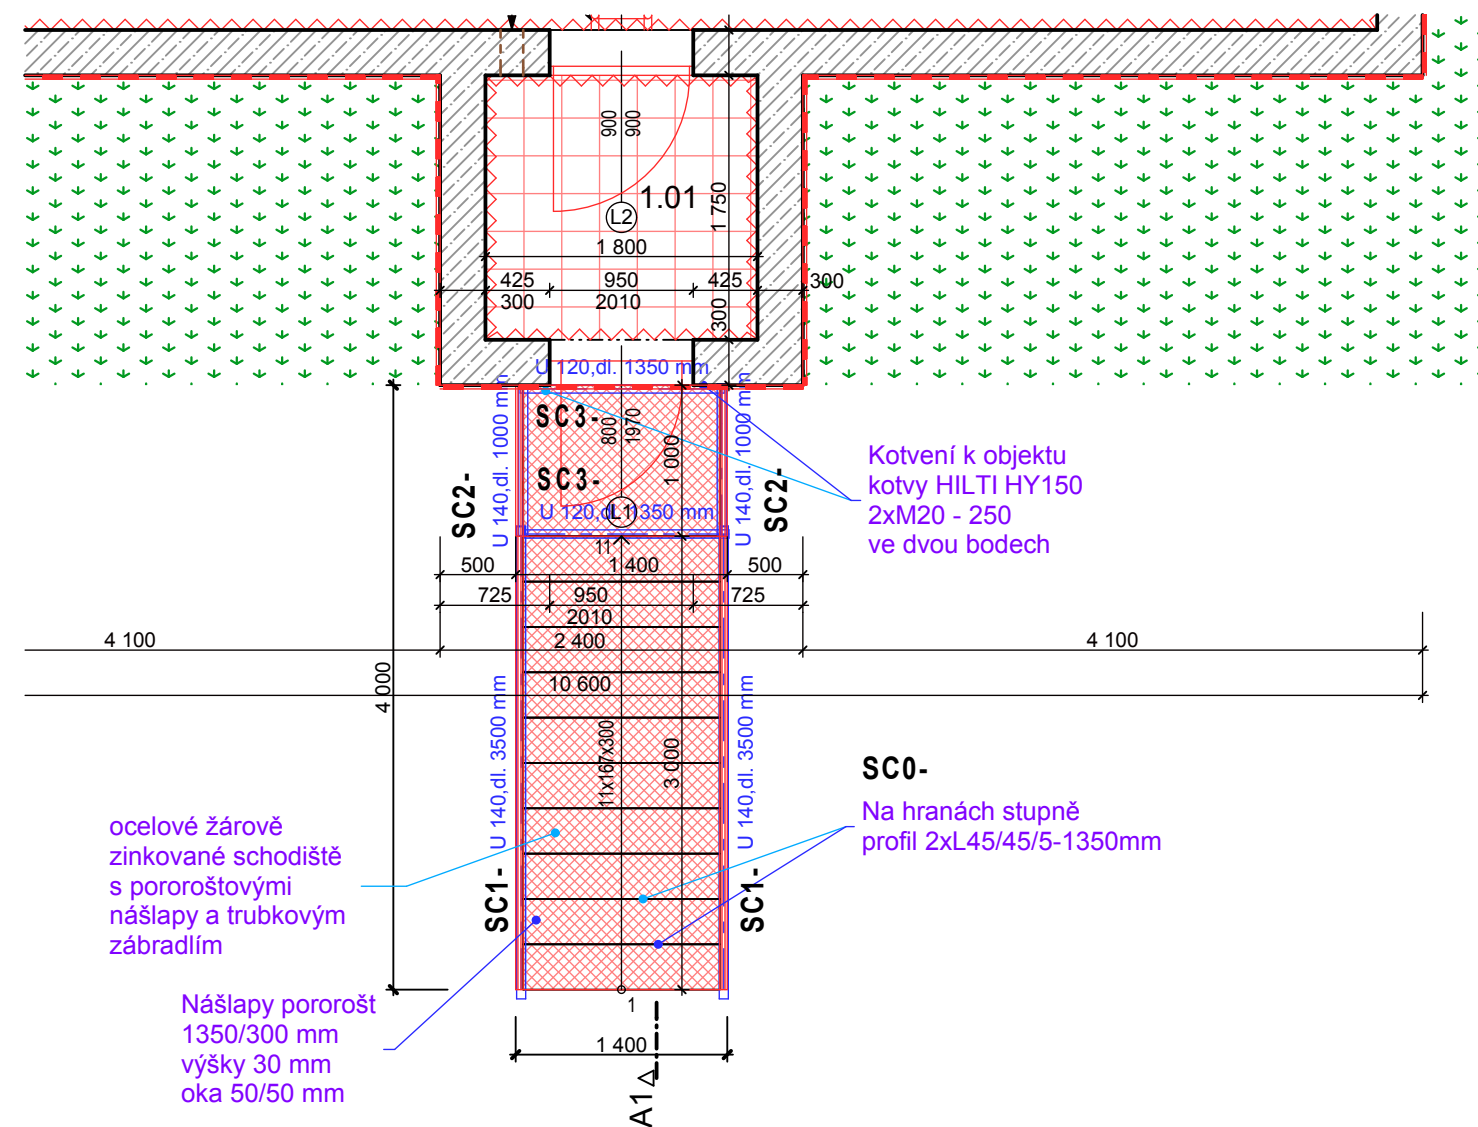

a ÒŠÒZUÁÓÒVUÞÁÁÁÁÔG€ĐÍÇÝÔFD
 ÓÒVUÞÁZmSŠœÖ²ÁÁÔFÎĐG€ÇÝUD
 XõZVWªÄÜÁF€Í€Í
 UÔÒŠÁÙGHÍ
 ÖtÒXUÁÙQ



$\pm 0,000 = \text{cca. } +182,000 \text{ m.n.m Bpv}$

K Hrušovu 2/293, 10203, Praha 10, 281004688

STAVEBNÍ PROJEKCE

INVESTOR	MENDELOVA UNIVERZITA, Zahradnická fakulta, Zemědělská 1, 61300 Brno			KONTROLOVAL	Ing. Stojan Z.
MÍSTO STAVBY	Lednice, Valtická 331	OKRES	Břeclav	ODP. PROJEKTANT	Ing. Stojan Z.
STAVBA	Labyrint přírody a ráj zahrad - I. etapa Stavebně konstrukční řešení			VYPRACOVAL	Ing. Schwarz M.
OBJEKT				ZAKÁZKOVÉ ČÍSLO	214-13/PP
				STUP. DOKUMENTACE	PP
				DATUM – FORMÁT	09/2014
VÝKRES	Výkres schodů akumulace			MERÍTKO VÝKRESU	1:50
				ČÁST DOKUMENTACE	C. PŘÍLOHA
				D.11a.1	07