


VED.PROJEKTANT Ing. J. Dvořáková	ODPOV.PROJ. Ing. N. Rysová	VYPRACOVAL Ing. N. Rysová	KONTROLOVAL	ING.NADĚŽDA RYSOVÁ PROJEKCE ELEKTRO KLÍNY 25, 615 00 BRNO tel.: +420 548 226 472 IČ: 441 45 195	
MÚ				FORMÁT 3 A4	KOPIE
INVESTOR Mendelova univerzita v Brně, Zemědělská 1, Brno 613 00				DATUM 08/2014	
STAVBA <b>REVITALIZACE PROSTORU ÚSTAVU 423, OBJ.B AREÁL MENDELU, ZEMĚDĚLSKÁ 1, BRNO 613 00</b>				STUPEŇ DPS+DZS	
				ZAK.ČIS. 1714	
				MĚŘ.	
OBSAH	<b>ROZVADĚČ R-0 ÚPRAVA SILNOPROUDÁ ELEKTROTECHNIKA</b>			ČÍS.VÝKR. <b>02</b>	ČÁST <b>D.1.4</b>

1	2	3	4	5	6	7	8	9	10	11	12	13	14	15
---	---	---	---	---	---	---	---	---	----	----	----	----	----	----

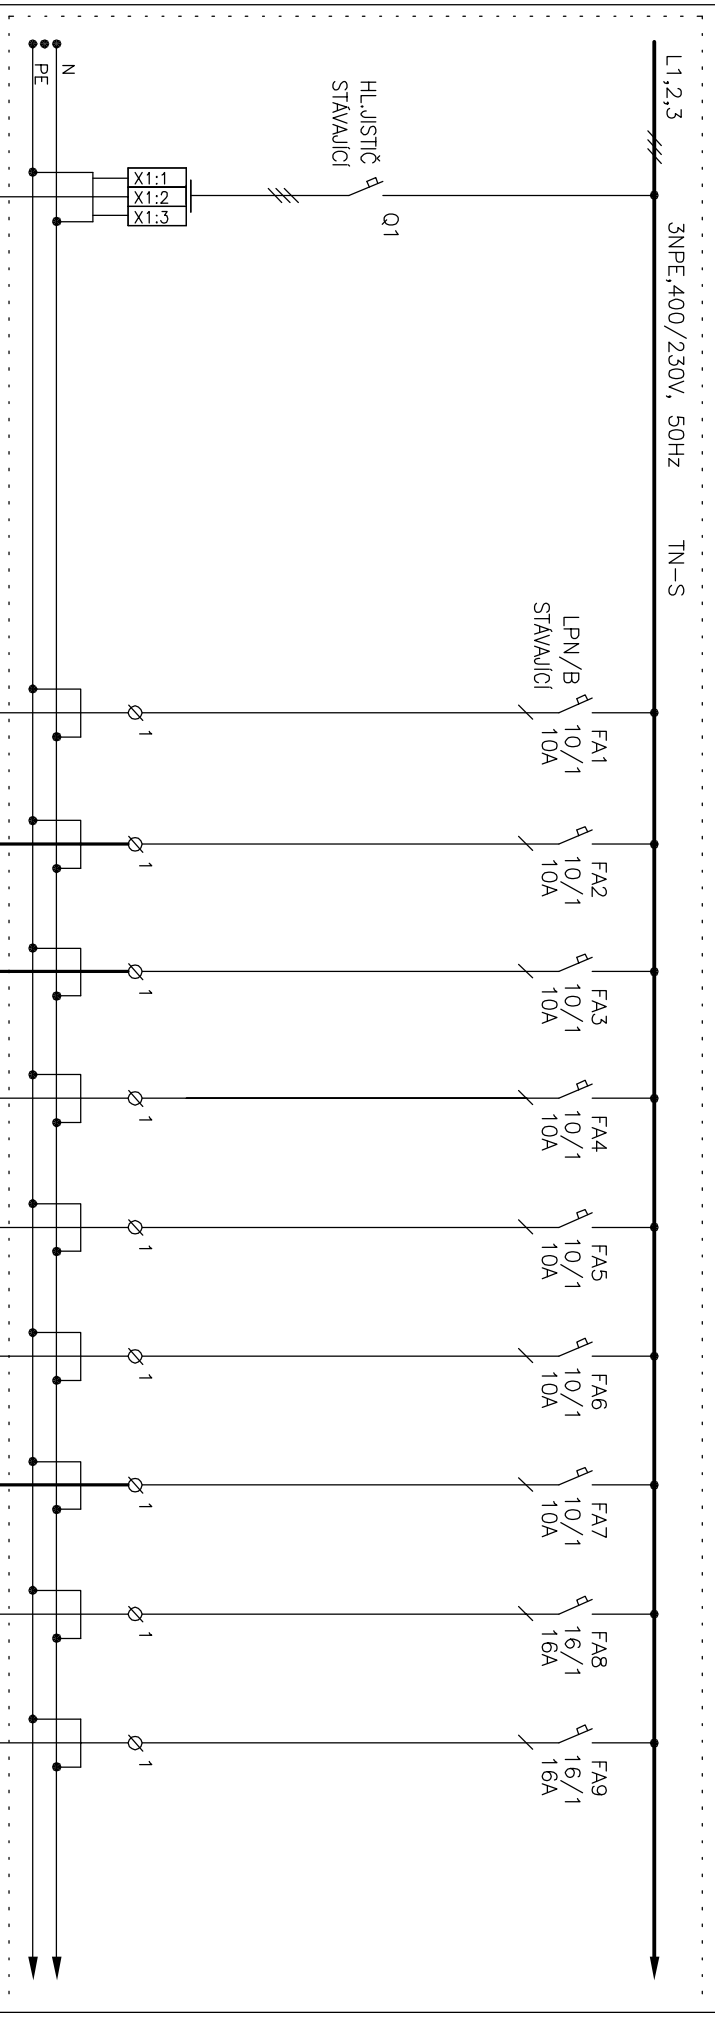


HLAVNÍ PŘÍVOD STÁVAJÍCÍ

WL R-0  
CYKY-U5x...

STÁVAJÍCÍ OCEP SKŘIŇ 600/2000/450  
KRYTÍ: IP30/20

DOPLNIT STÁVAJÍCÍ PŘÍSTROJOVOU NÁPLŇ  
UPRAVIT VNITŘNÍ KRYT S VÝŘEZY PRO MODULÁRNÍ PŘÍSTROJE  
PŘÍSTROJE OZNAČIT POPIS.ŠTÍTKY  
STÁVAJÍCÍ VÝVODY WL1,3, WL17-ODPOJIT  
NOVÉ VÝVODY: VRCHEM

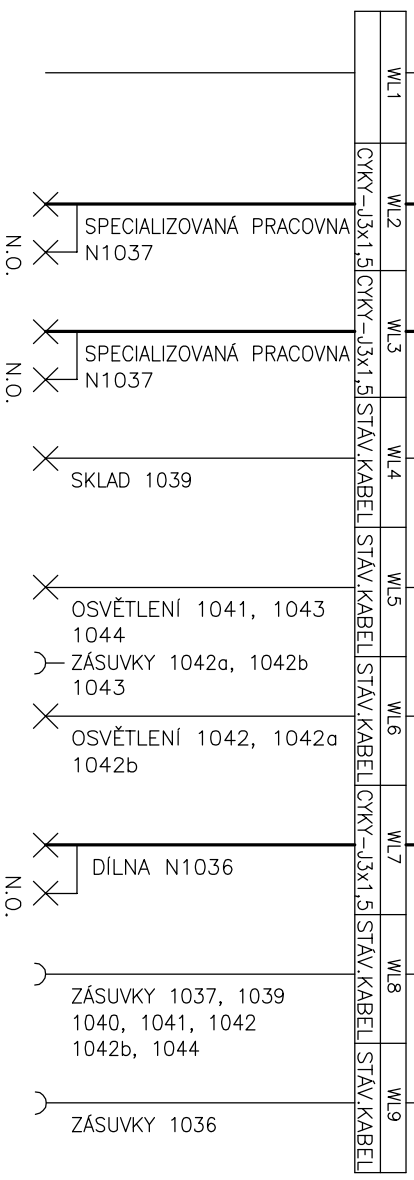

NOVÉ VÝVODY WL2, WL3, WL7  
OSTATNÍ VÝVODY-STÁVAJÍCÍ, PONECHAT


Název díkce: **REVITALIZACE PROSTOR ÚSTAVU 423, OBJ.B AREÁL MENDELU, ZEMĚDĚLSKÁ 1, BRNO 613 00**

Obsch. výkresu: **ROZVADEČ R-0/ÚPRAVA**

listů celkem 3  
list č. 1

str. TN-S  
AUTOMATICKÉ ODPOJENÍ OD ZDROJE



**02**

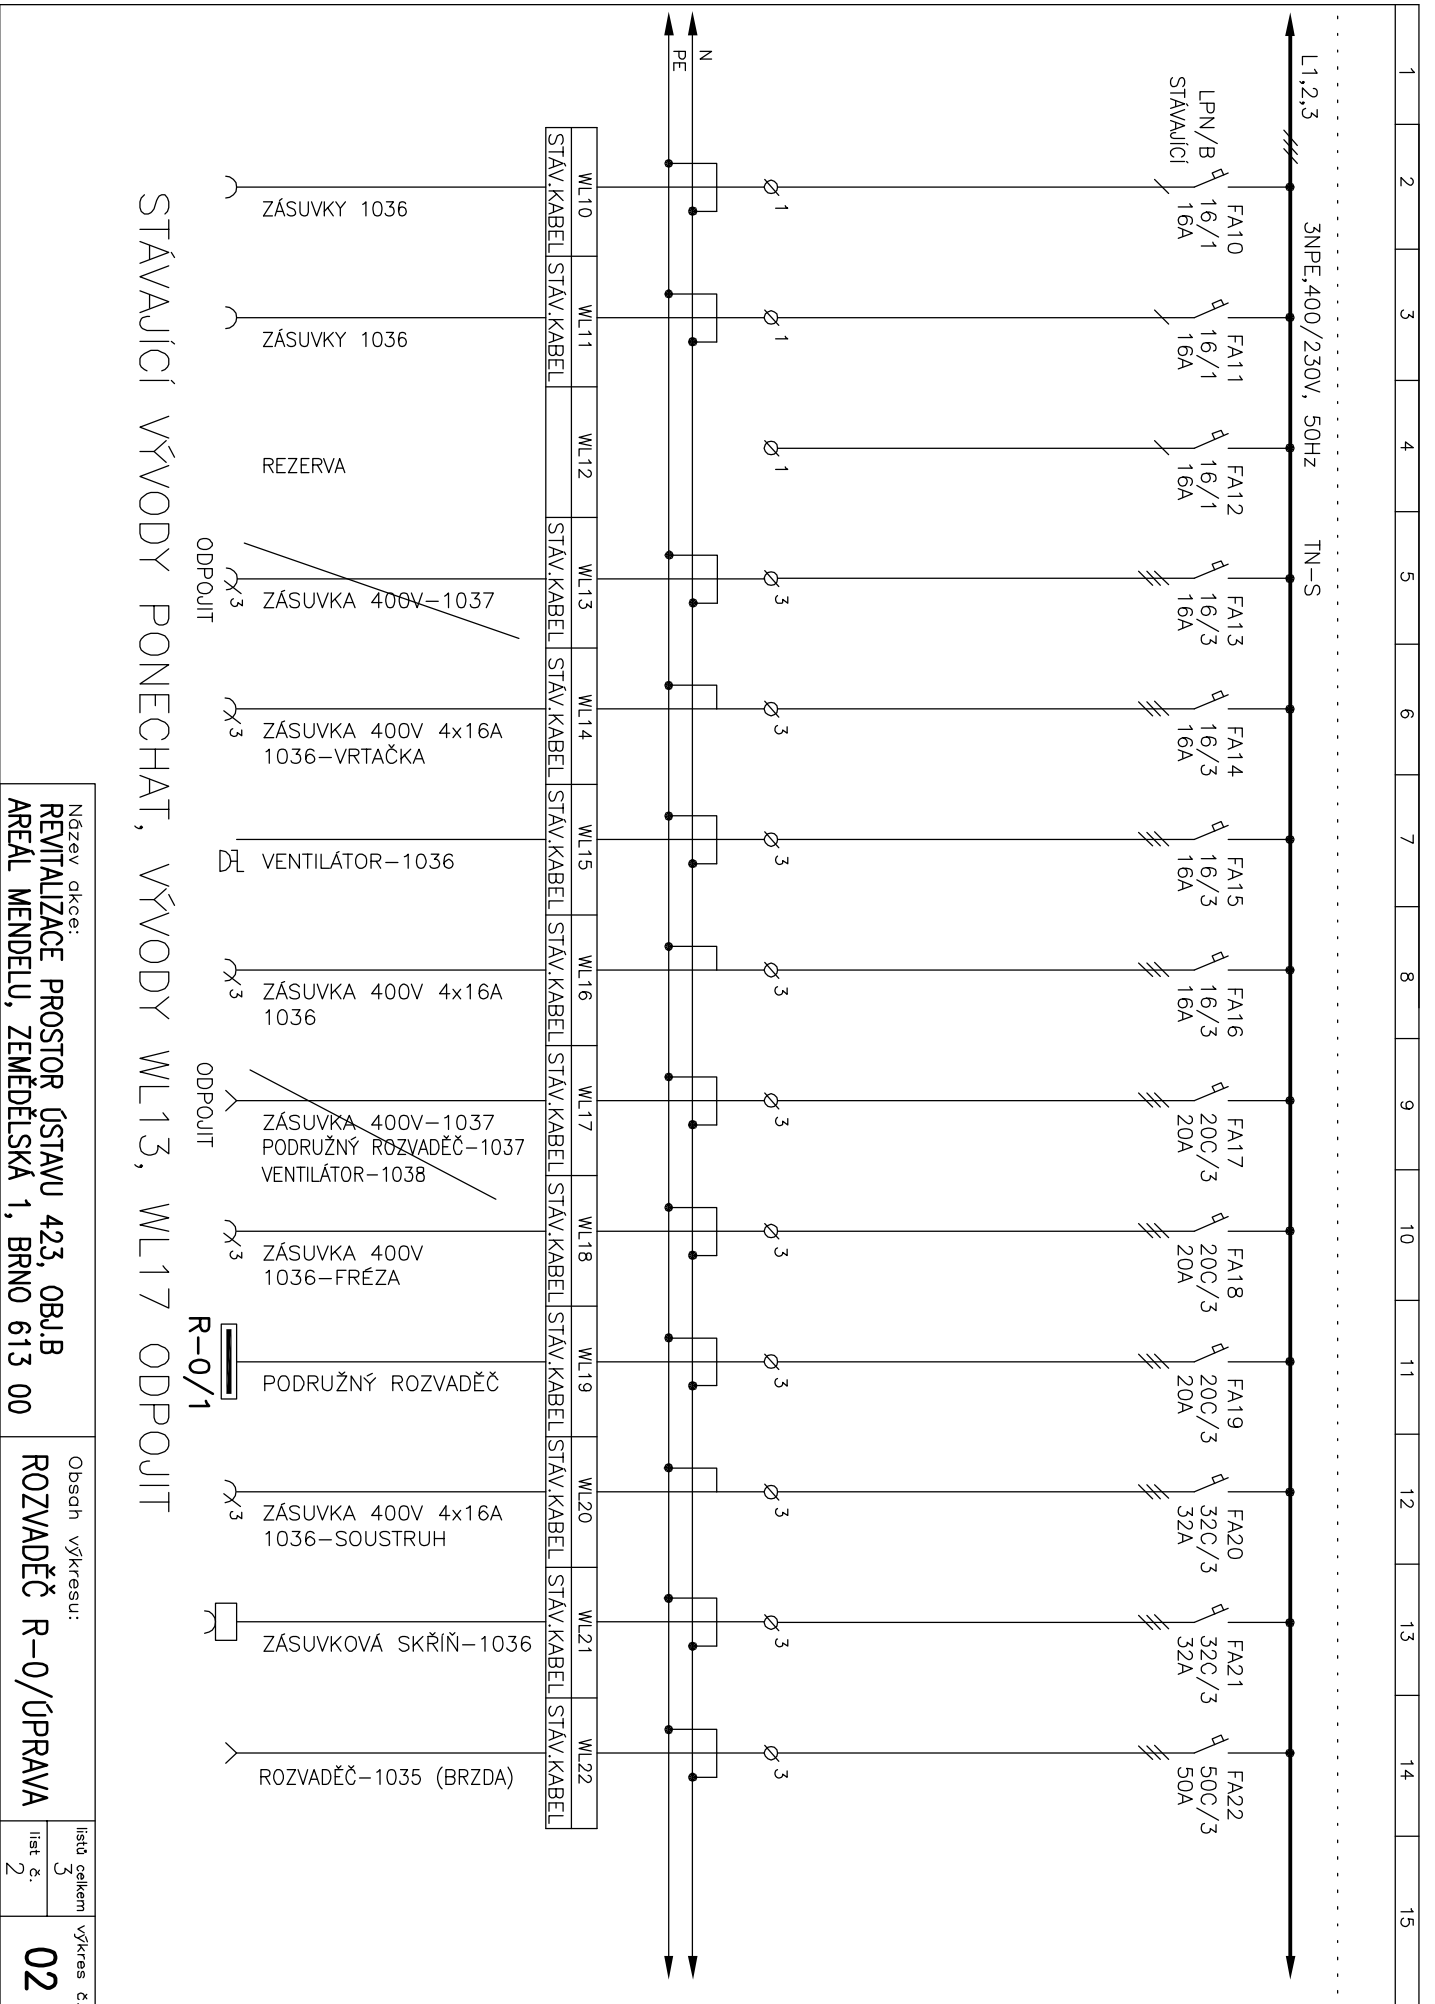

Název dílce:  
**RENTALIZACE PROSTOR ÚSTAVU 423, OBJ.B**  
**AREÁL MENDELU, ZEMĚDĚLSKÁ 1, BRNO 613 00**

Obsah výkresu:  
**ROZVADĚČ R-0/ÚPRAVA**

listů celkem 3  
 list č. 2  
**02**

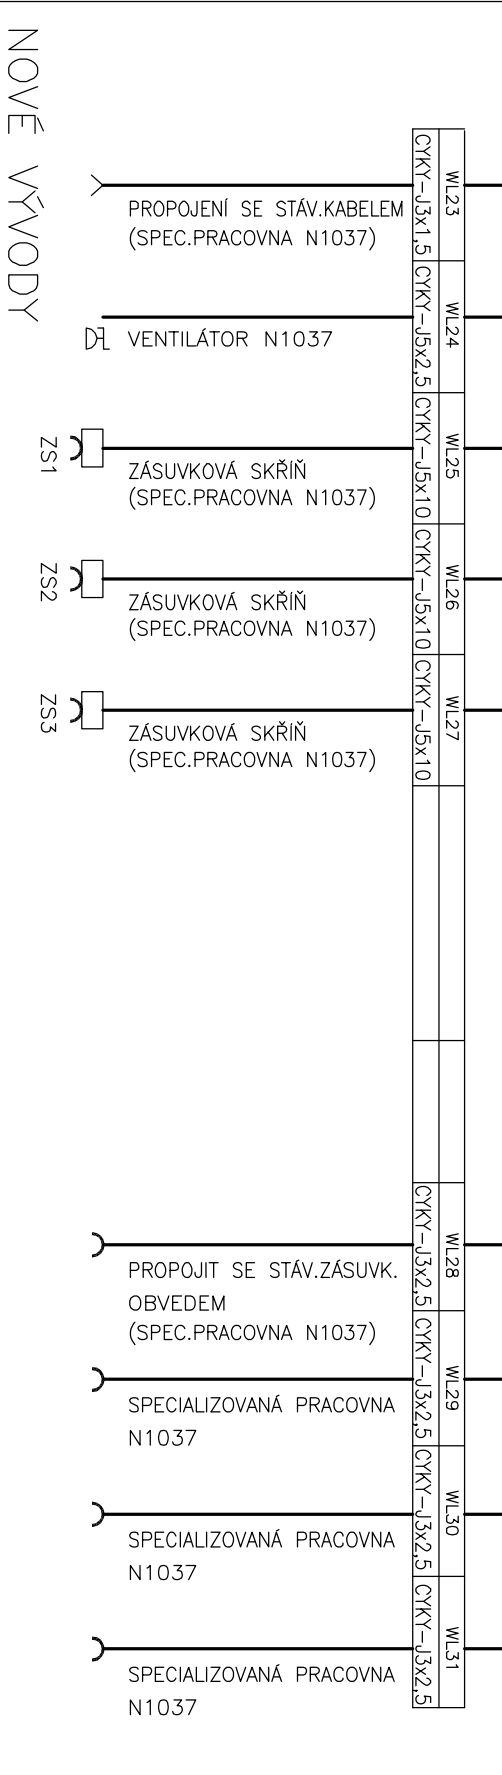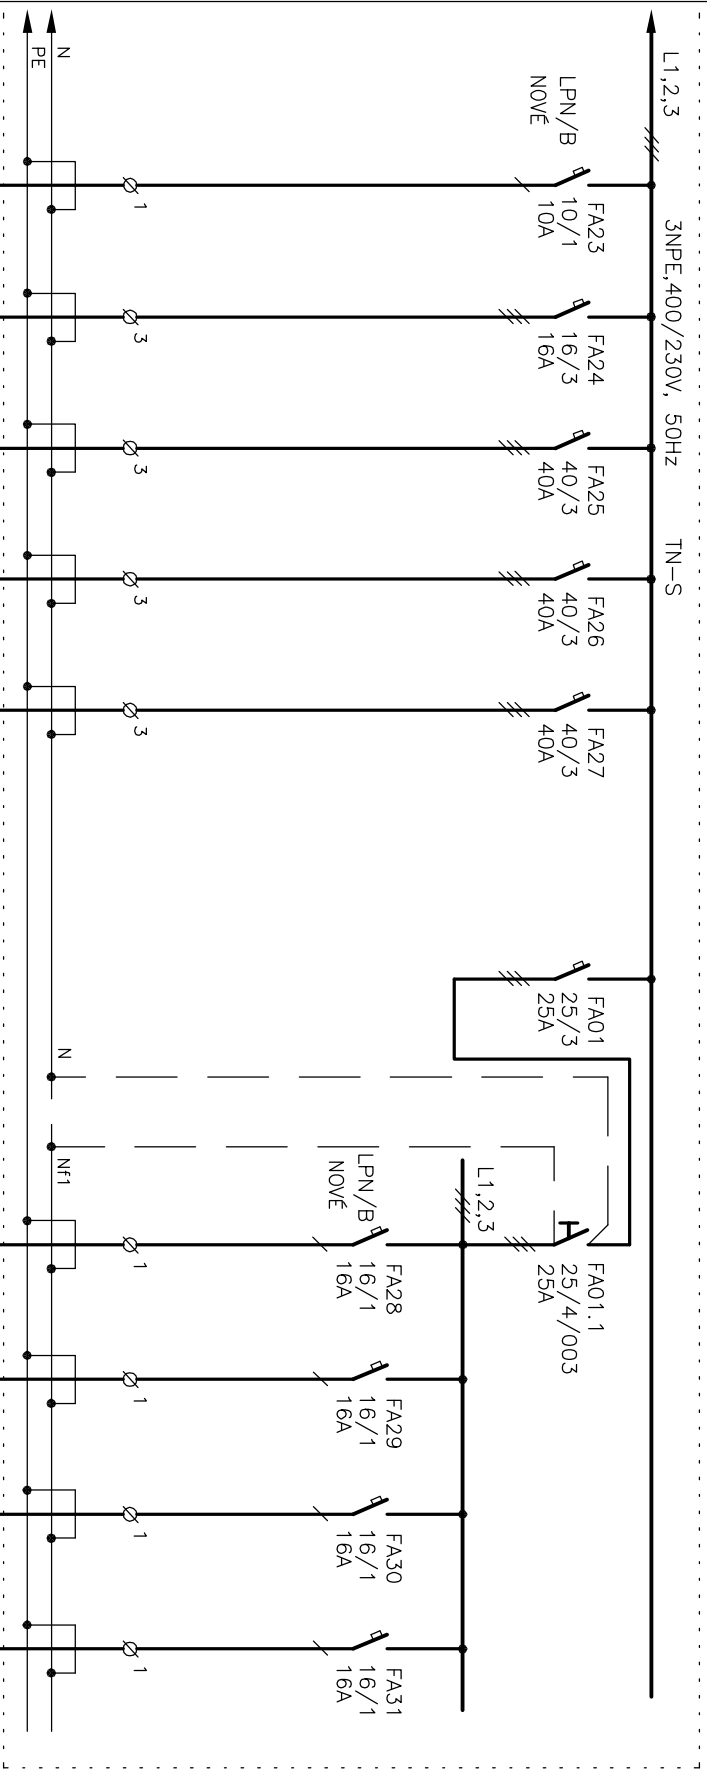

NOVÉ VÝVODY

Název dílce:  
**REVIITALIZACE PROSTOR ÚSTAVU 423, OBJ.B  
 AREÁL MENDELU, ZEMĚDĚLSKÁ 1, BRNO 613 00**

Obsah výkresu:  
**ROZVADĚČ R-0/ÚPRAVA**

listů celkem 3  
 list č. 3

**02**