


# SCHÉMA

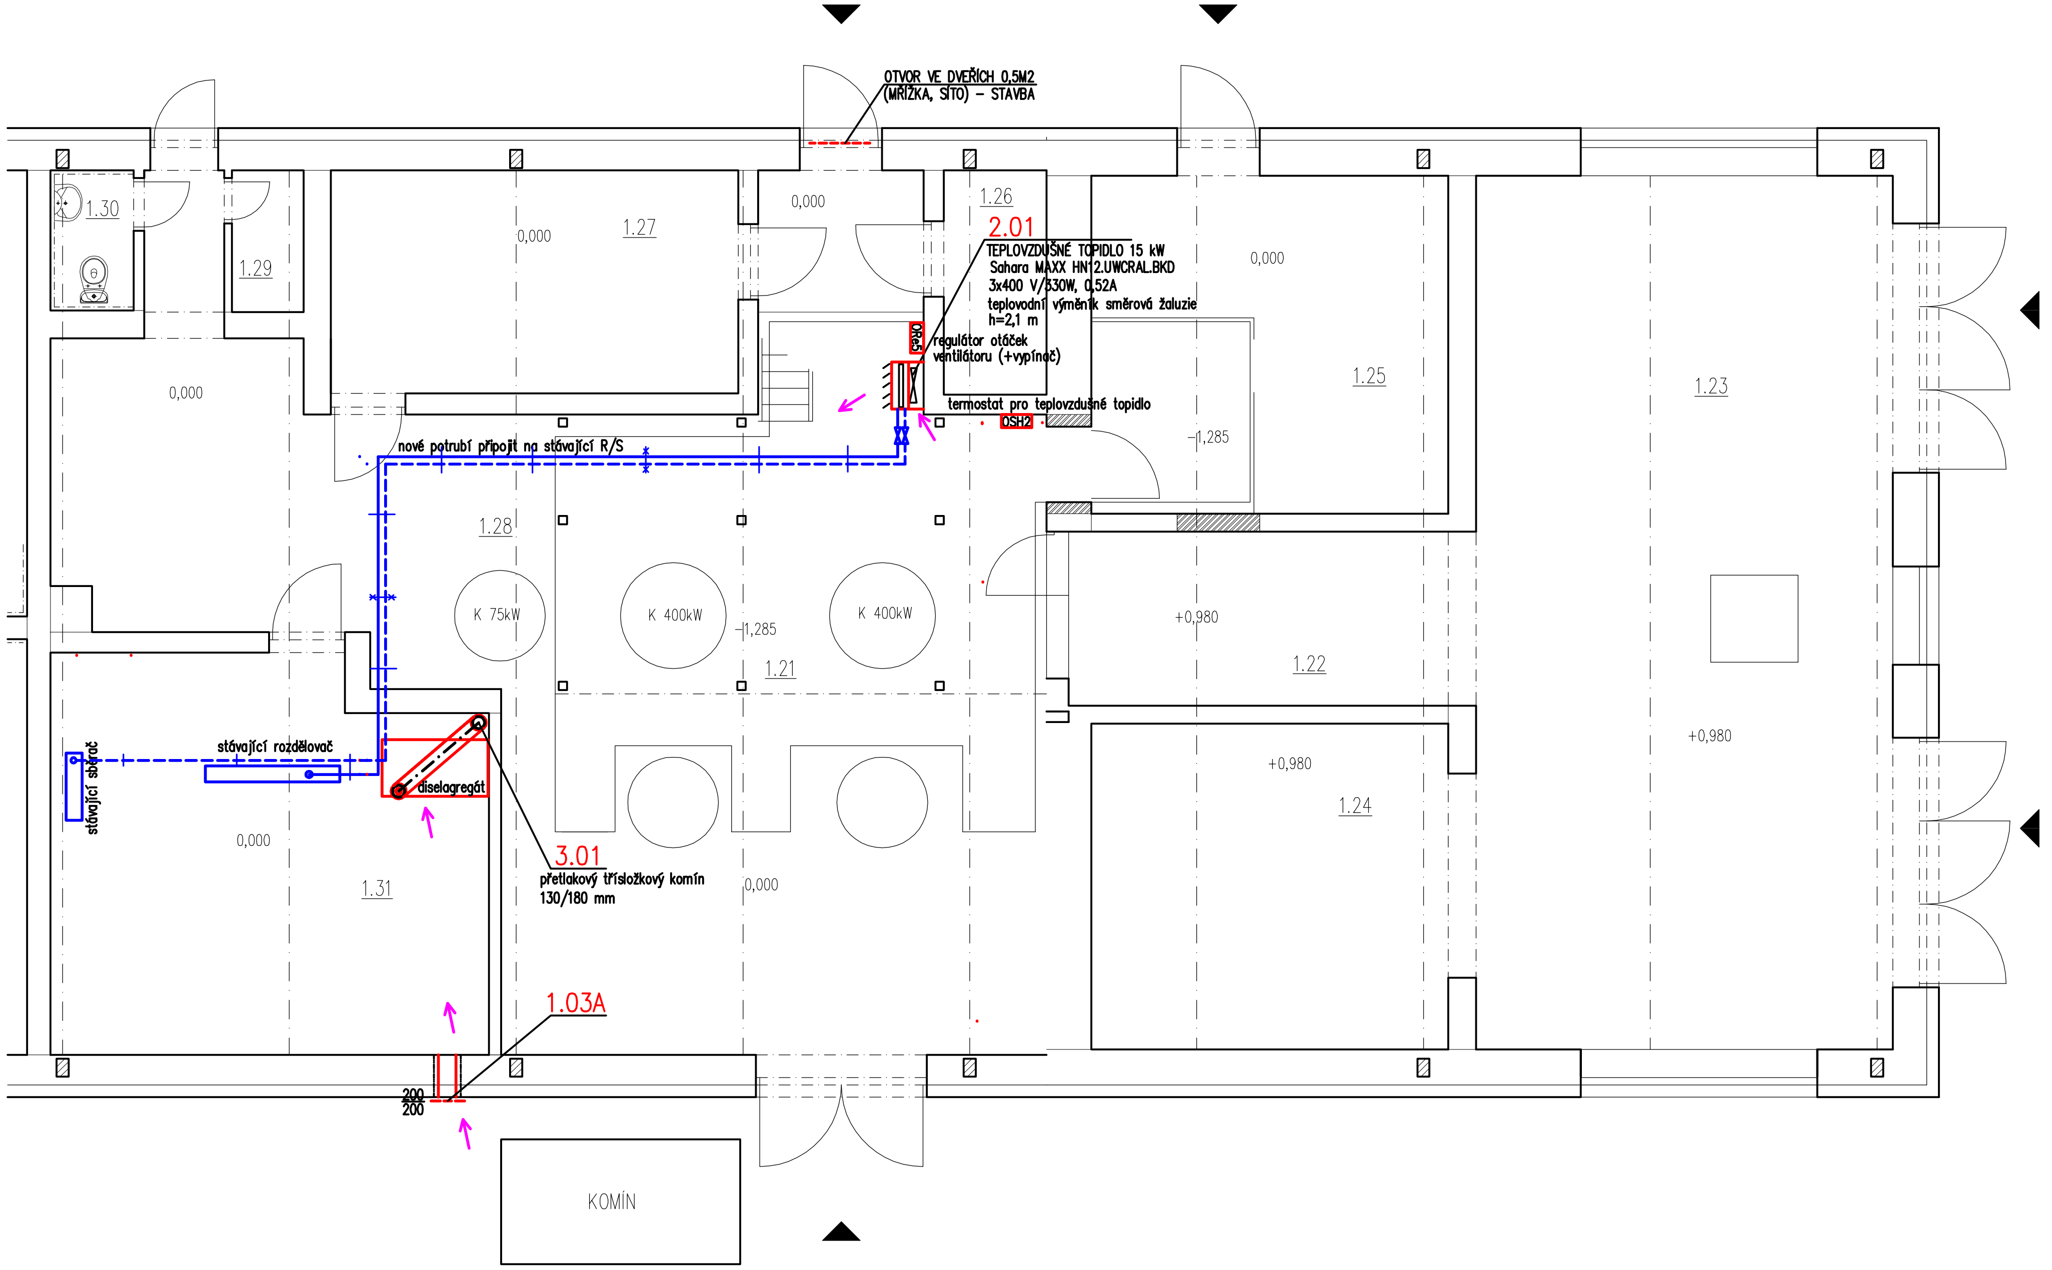


## LEGENDA MÍSTNOSTÍ

| Č.M. | NÁZEV | PLOCHA(m,) | NÁŠLAPNÁ VRSTVA | POZNÁMKA |
|---|---|---|---|---|
| 01.21 | PROSTOR PRO KOTLE A ZÁSOBNÍKY | 65,0 | PRŮMYSLOVÁ PODLAHA | |
| 01.22 | KOMUNIKAČNÍ PROSTOR | 12,4 | PRŮMYSLOVÁ PODLAHA | |
| 01.23 | SKLAD ŠTĚPKY | 63,7 | PRŮMYSLOVÁ PODLAHA | |
| 01.24 | SKLAD ŠTĚPKY | 20,5 | PRŮMYSLOVÁ PODLAHA | |
| 01.25 | PROSTOR PRO KOTEL | 20,2 | PRŮMYSLOVÁ PODLAHA | |
| 01.26 | SKLAD | 4,1 | PRŮMYSLOVÁ PODLAHA | |
| 01.27 | KANCELÁŘ | 15,9 | PRŮMYSLOVÁ PODLAHA | |
| 01.28 | MANIPULAČNÍ PROSTOR | 27,1 | PRŮMYSLOVÁ PODLAHA | |
| 01.29 | SKLAD | 1,8 | PRŮMYSLOVÁ PODLAHA | |
| 01.30 | WC | 2,0 | PRŮMYSLOVÁ PODLAHA | |
| 01.31 | MAR – TZB, ENERGO | 29,3 | PRŮMYSLOVÁ PODLAHA | |

0,000 =478,100 m n. m. (BPV), 0,000=ÚROVEŇ NOVÉ PODLAHY 1. NP-S002

0,000 = ÚROVEŇ PODLAHY 1. NP ZVEDNUTÁ O 130mm OD PŮVODNÍ PODLAHY- S002

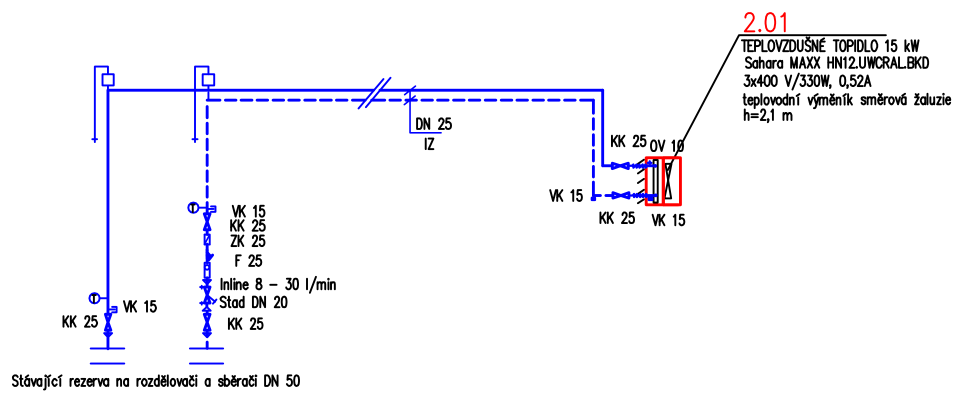Autorizační razítko

| | |
|---|---|
| Stavba | Stavební úpravy kotelny v areálu Školního lesního podniku Masarykův les, Vranov u Brna |
| Místo stavby | kraj Jihomoravský, k.ú. Vranov u Brna |
| Stavebník | Mendelova univerzita v Brně, Zemědělská 1, 613 00 Brno |
| Projektant části | Ing. Karel Šuhajda, Ph.D., ČKAIT 1004503, IP00 |
| Odpovědný projektant části | Ing. Karel Šuhajda, Ph.D., ČKAIT 1004503, IP00 |
| Kontroloval | Ing. Radim Kolář, Ph.D., kolar.r@fce.vutbr.cz, 776028018 |
| Vypracoval | Ing. Olga Rubinová, Ing. Marcela Počinková |
| Část dokumentace | D.1.4.3 VZDUCHOTECHNIKA, VYTÁPĚNÍ |
| Stavební objekt | SO 02 – KOTELNA |
| Obsah výkresu | UT PŮDORYS 1.NP, SCHEMA |

Hlavní projektant
Ing. Karel Šuhajda, Ph.D.,
Hradisko 867, Bílovice n. Svitavou
suhajda.k@fce.vutbr.cz

| | | |
|---|---|---|
| Číslo zakázky | – | |
| Účel | PRO PROVÁDĚNÍ STAVBY | |
| Datum | listopad 2014 | Číslo paré |
| Formát | 2 x A4 | |
| Měřítko | 1:100 | |
| Číslo výkresu | D.1.4.3.4 | |