




POHLED SEVEROZÁPADNÍ

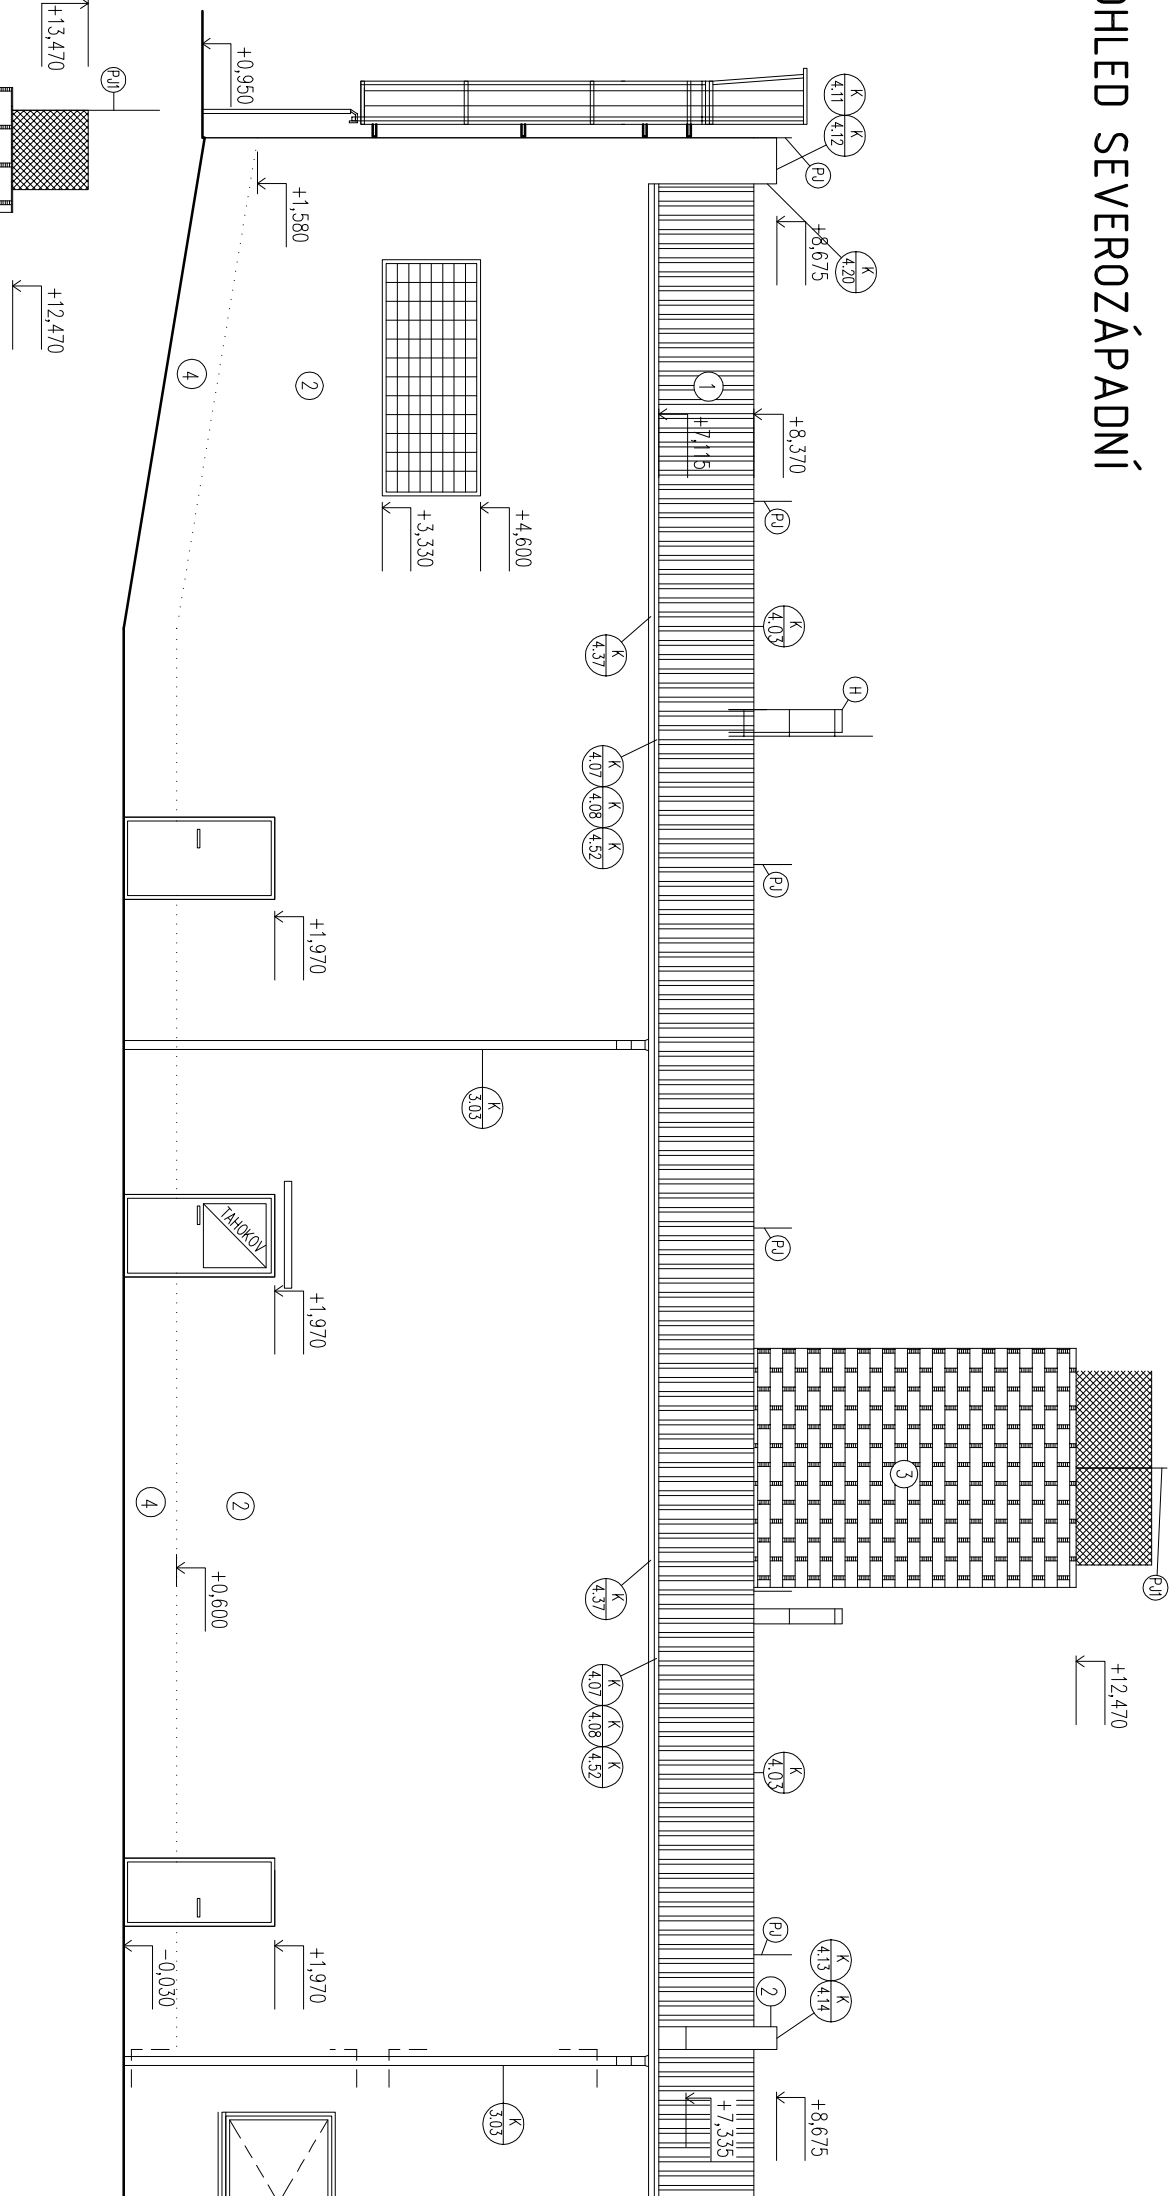

POHLED JIHOVÝCHODNÍ

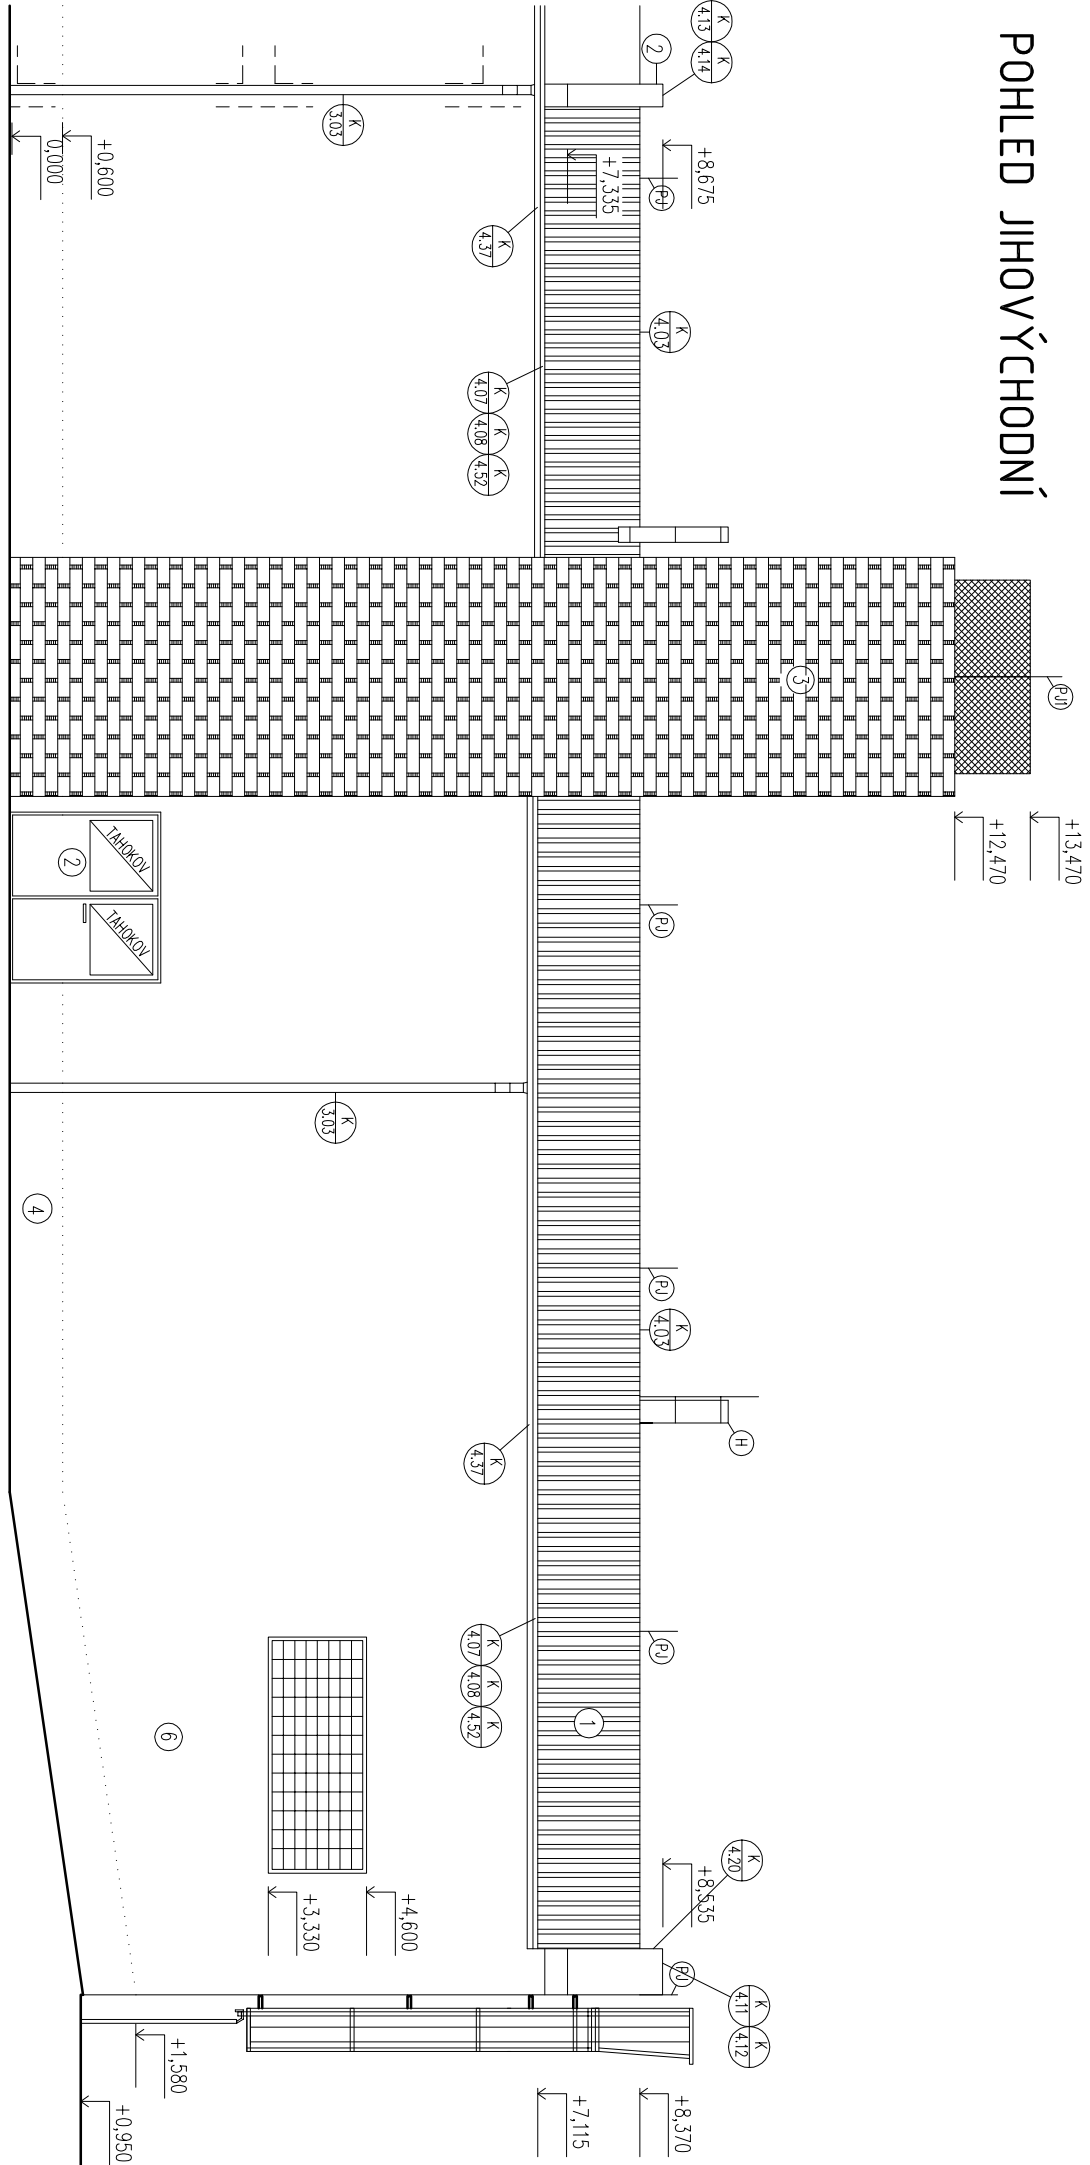

POHLED SEVEROVÝCHODNÍ

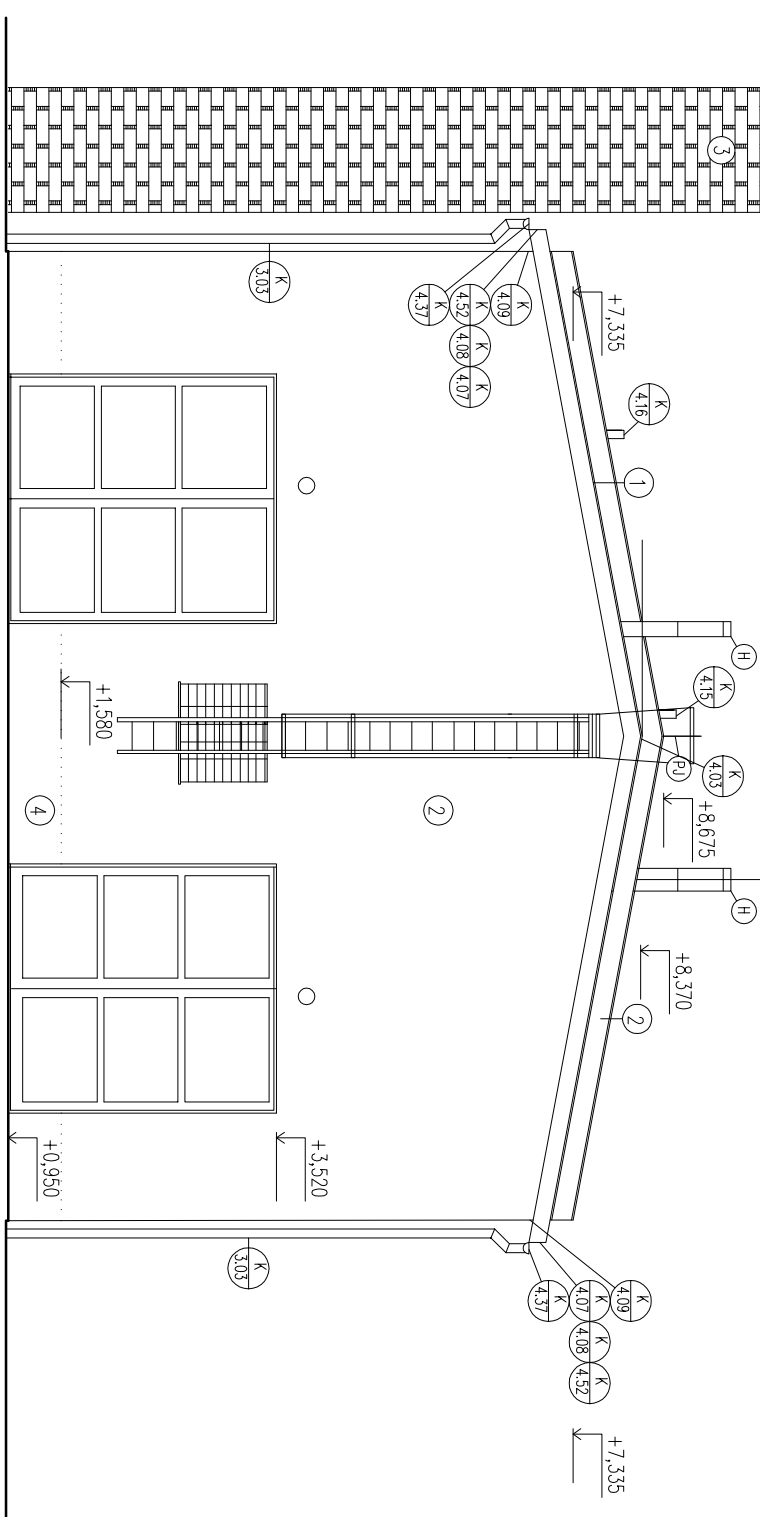

LEGENDA PRVKŮ

OZNACENÍ	POPIS
1	STŘEŠNÍ KRYTINA-SENOVÝ PANEĽ IPN – BAYRA STŘEDNĚ ŠEDÁ RAL 7037
2	FASOVNÍ ÚPRAVA-PROBARVENÁ OMÍTKA – BILÁ RAL 9001
3	KOMINOVÉ ZVOUO – REZNĚ POHLEDNÉ
4	SOMKOVÁ OMÍTKA – JEMNOZRNÁ PROBARVENÁ S POUKLEP NA BAZI AKRYLÁTOVÝCH PRYSKYŘIC BAYRA STŘEDNĚ ŠEDÁ RAL 7037
5	PŘÍSTĚNĚSK NAD VSTUPNÍMI DVEŘEMI Z POZINKOVANÉHO PLECHU
6	BLESKOSVOD VZ. SPECIFIKACE BLESKOSVODU DLE PD SLUNOPROUD
7	BLESKOSVOD VÝŠKY 3 m VZ. SPECIFIKACE BLESKOSVODU DLE PD SLUNOPROUD
8	NOVÝ KOMÍN – ODVOD SPALIN OD NÍŽŠÍHO KOTLE
9	ŘEŠENÍ V RÁMCI DODÁVKY TECHNICKÉHO KOTLE – PD VYTÁPĚNÍ
10	
11	

0,000 =4,78,100 m n. m. (BPV), 0,000=ÚPROVĚN NOVĚ PODLAHY 1. NP-S002  
0,000 = úroveň terénu 1. NP zveřejněná v rámci úř. původní podlahy - S002

autorizováno: rozloha

Stavební úpravy koteleny v areálu Školního  
lesního podniku Masarykův les, Vranov u Brna

Ing. Karel Šuhajda, Ph.D.,  
Hradecká 867, Blatovice n. Svitavou  
suhajda.k@fre.vutbr.cz

Místo stavby	Kraj Jihomoravský, k.ú. Vranov u Brna	Místní projektant	Ing. Karel Šuhajda, Ph.D., Hradecká 867, Blatovice n. Svitavou suhajda.k@fre.vutbr.cz
Stavěná	Mendelova univerzita v Brně, Zemědělská 1, 613 00 Brno		
Projektant stavby	Ing. Karel Šuhajda, Ph.D., ČKAIT 1004503, IP00	Číslo zakázky	-
Úpravný projektant stavby	Ing. Karel Šuhajda, Ph.D., ČKAIT 1004503, IP00	Účel	PRO PROVÁDĚNÍ STAVBY
Kontrola	Ing. Karel Šuhajda, Ph.D.	Datum	zář 2014
Vypracoval	Ing. Karel Šuhajda, Ph.D., Ing. Radim Kuliš, Ph.D.	Formát	3 x A4
Číslo dokumentace	D11 ARCHITECTONICKO-STAVEBNÍ ŘEŠENÍ	Úroveň	1:100
Stavění objekt	SO 02 – KOTELNA	Číslo výjezu	S002K-D.1.106
Účel výjezu	NOVÝ STAV – POHLEDY		