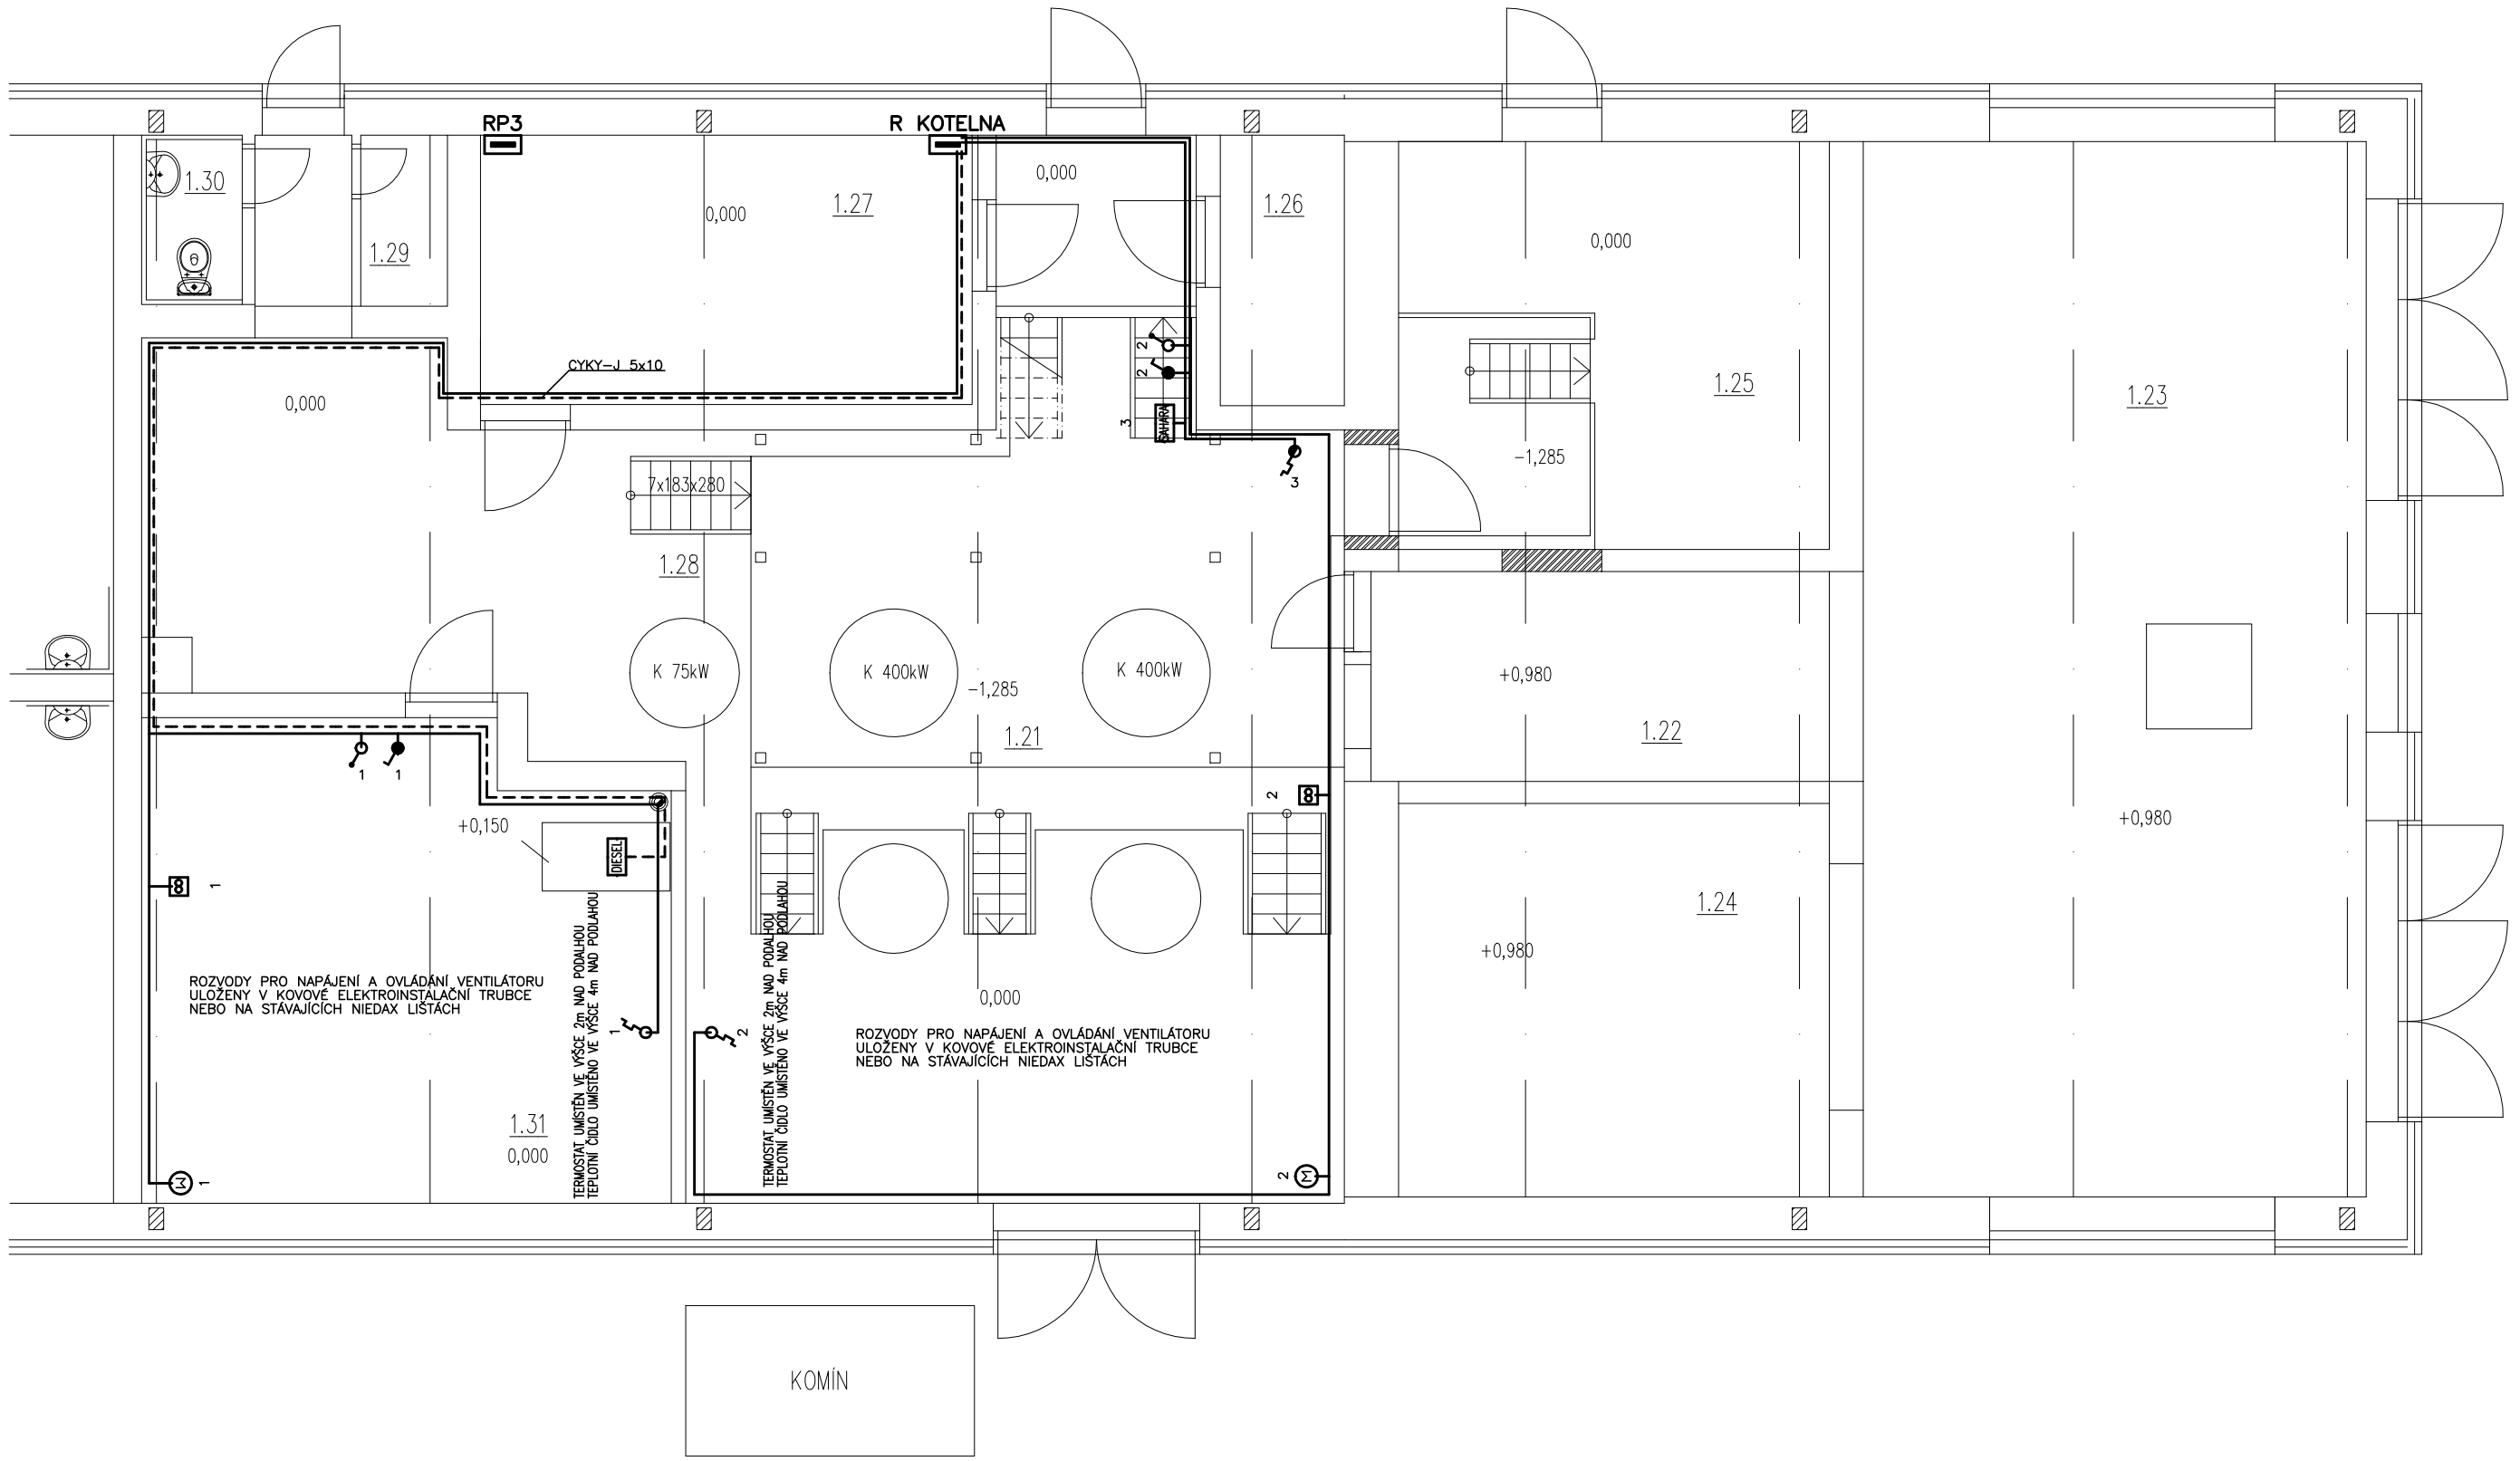

LEGENDA MÍSTNOSTÍ

Č.M.	NÁZEV	PLOCHA(m2)
01.21	PROSTOR PRO KOTLE A ZÁSOBNÍKY	65,0
01.22	KOMUNIKAČNÍ PROSTOR	12,4
01.23	SKLAD ŠTĚPKY	63,7
01.24	SKLAD ŠTĚPKY	20,5
01.25	MANIPULAČNÍ PROSTOR	20,2
01.26	SKLAD	4,1
01.27	KANCELÁŘ	15,9
01.28	MANIPULAČNÍ PROSTOR	27,1
01.29	SKLAD	1,8
01.30	WC	2,0
01.31	MAR - TZB, ENERGO	29,3

LEGENDA:

- Rozváděč
- DIESEL Diesel generátor
- SAHARA Teplovodní topidlo SAHARA, 400V, 330W, 0,52A
- Ventilátor 400V, 585W, 1,28A
- M Servopohon klapky 230V
- Spínač jednopólový nástěnný, IP44, řazení č. 1
- Regulátor otáček ORe5, umístěn ve výšce 1,2m nad podlahou
- Termostat DANFOS KP78 s externím čidlem
- Termostat Teplovodního topidla SAHARA, umístěn ve výšce 1,2m nad podlahou

POZNÁMKA:

Rozvodná soustava v objektu: 3+N+PE, 50 Hz, 400/230 V, síť TN-C-S

Ochrana před úrazem el. proudem dle ČSN 33 2000-4-41, ed. 2

čl. 411.3.1 ochranné uzemnění a pospojování

čl. 411.3.2 automatické odpojení v případě poruchy

čl. 411.3.3 doplňkové ochrany – proudový chránič

čl. 411.4 sítě TN

Spínače umístěny ve výšce 1,2m nad podlahou (terénem).

Prostředí dle ČSN 33 2000-5-51 ed. 3 – viz. protokol o určení vnějších vlivů

Autorizační razítko

Stavba

STAVEBNÍ ÚPRAVY KOTELNY V AREÁLU ŠKOLNÍHO LESNÍHO PODNIKU MASARYKŮV LES, VRANOV U BRNA

Hlavní projektant

Vysoké učení technické v Brně, Fakulta stavební
Ústav pozemního stavitelství
Veveří 95, 602 00 Brno
www.fce.vutbr.cz, +420 541 147 401, 2330@fce.vutbr.cz

Místo stavby	kraj Jihomoravský, k.ú. Vranov u Brna		
Stavebník	Mendelova univerzita v Brně, Zemědělská 1, 613 00 Brno		
Projektant částí	Ing. Kateřina Svobodová, Nesovice 12, 683 33	Číslo zakázky	106/14
Odpovědný projektant části	Ing. Kateřina Svobodová, ČKAIT 1004629	Účel	PRO PROVÁDĚNÍ STAVBY
Vypracoval	Ing. Kateřina Svobodová, svobodova.katka@volny.cz	Datum	říjen 2014
		Formát	3 x A4
Část dokumentace	**D.1.4.7 TECHNIKA PROSTŘEDÍ STAVEB – SILNOPROUDÁ ELEKTROTECHNIKA**	Měřítko	1: 75
Stavební objekt		Čísla výkresu	D.1.4.7.02
Obsah výkresu	SILNOPROUDÉ ROZVODY		

Číslo paré