


ČÁST 2

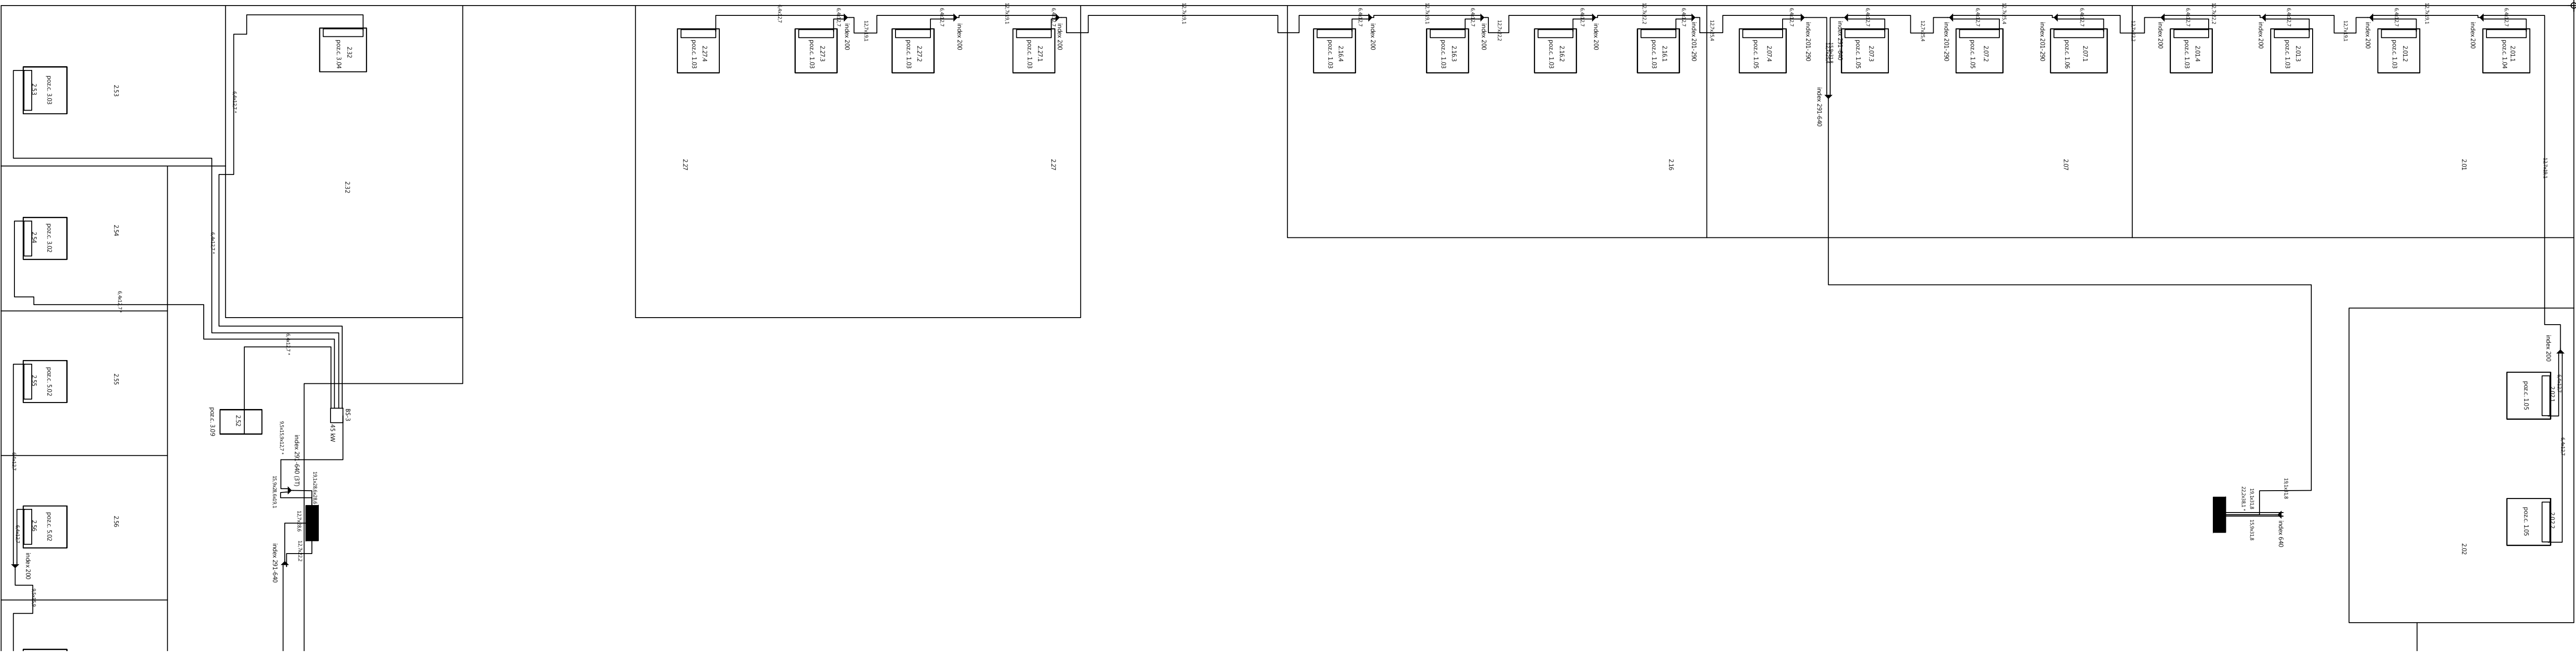

ČÁST 1


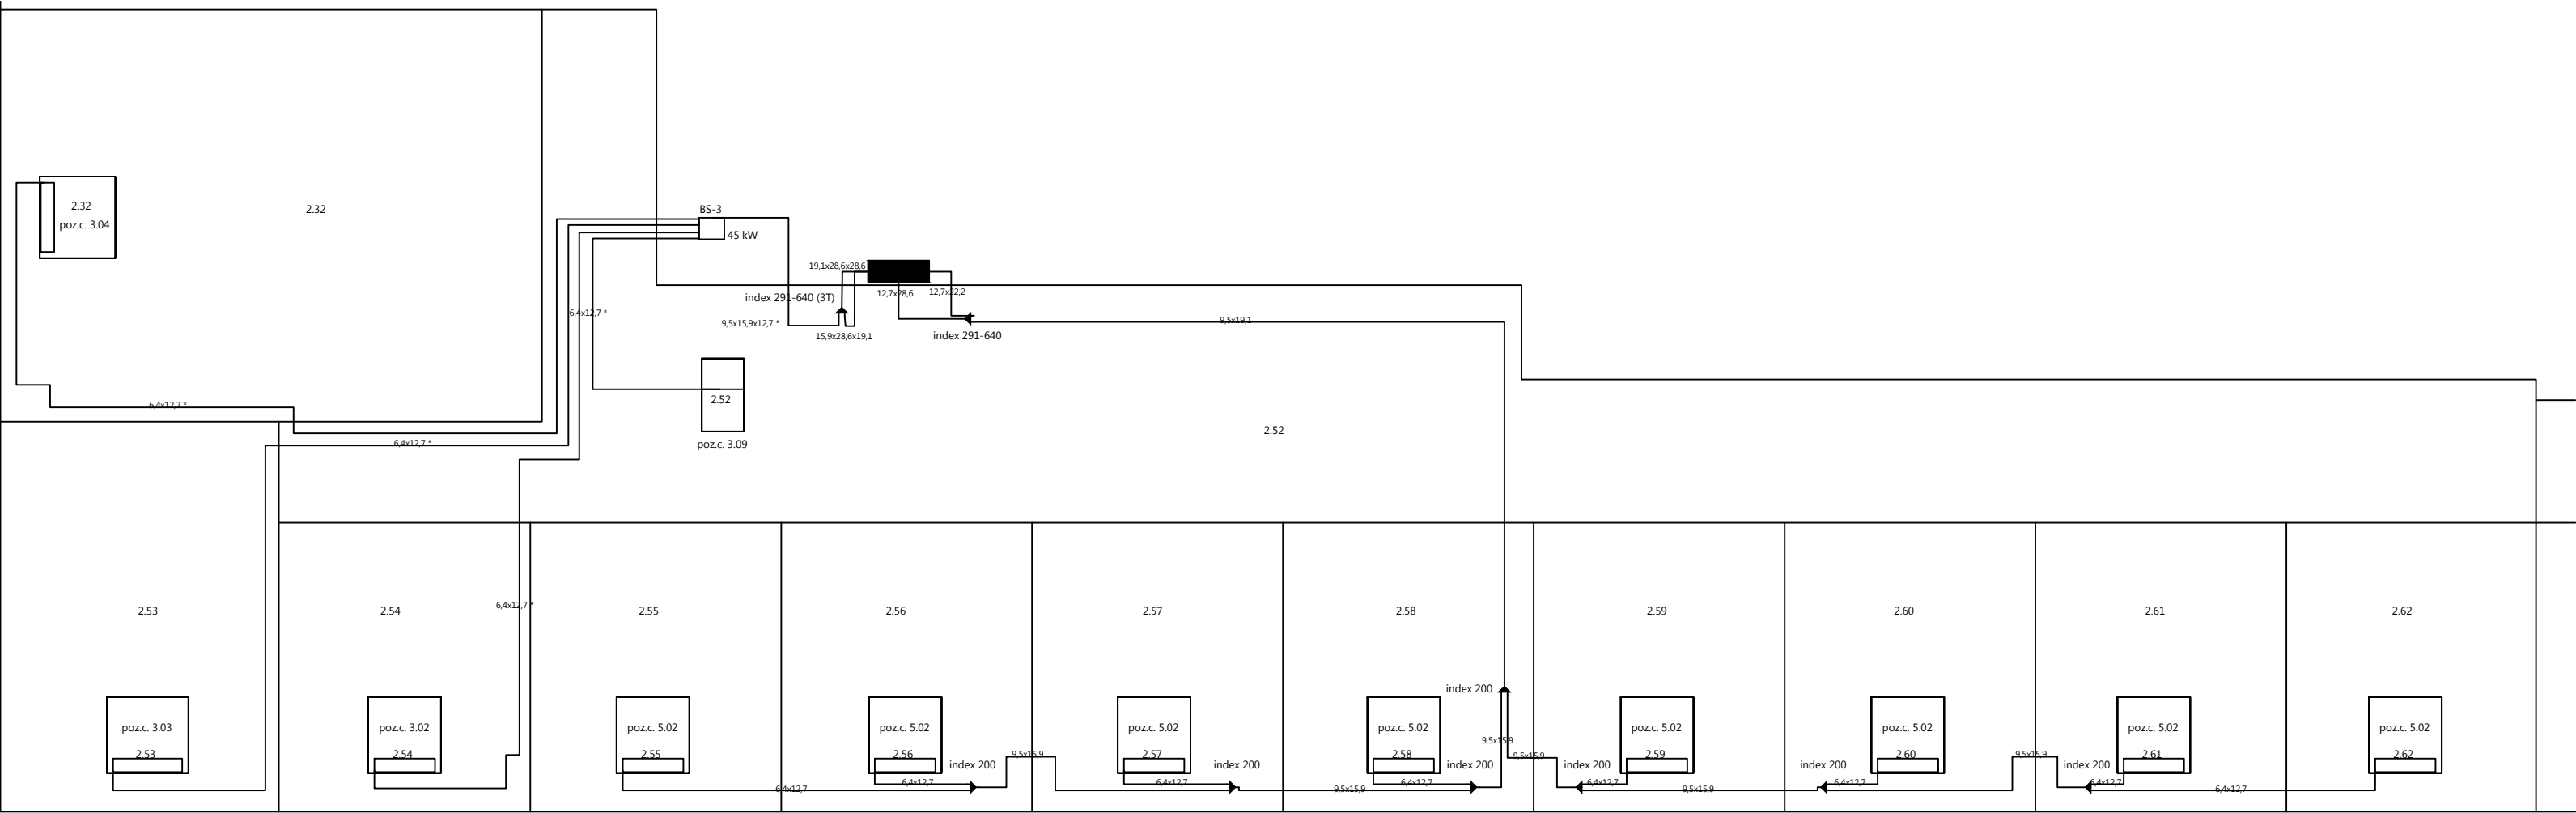



SCHÉMA OBJEKTU

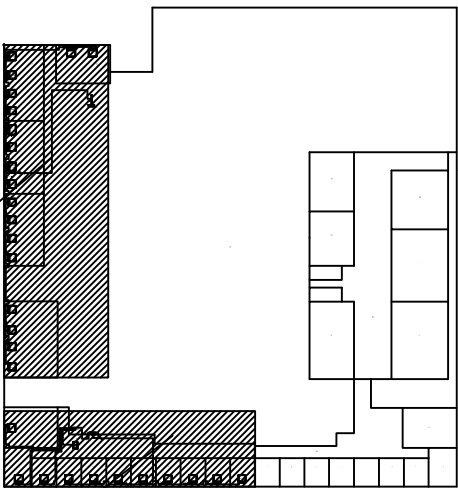

Řešená část 2

Řešená část 1

ZODPOVĚDNÝ PROJEKTANT ING. JIŘÍ ELGER	VYPRACOVAL ING. JIŘÍ KLDNÍČEK	KONTROLOVAL ING. ROMAN MIKERAŠEK	 EKONOMY KLIMA, s.r.o.	
INVESTOR : MENDELOVA UNIVERZITA V BRNĚ			DATUM	LEDEN 2015
STAVBA REKONSTRUKCE KLIMATIZAČNÍHO SYSTÉMU			FORMÁT	6x A4
OBJEKT PAVILON Q – II. ETAPA			ÚČEL	DZS
OBSAH VZDUCHOTECHNIKA A KLIMATIZACE			ZAK. ČÍSLO	2015_01
PŮDORYS 2.NP			ARCH. ČÍSLO	2015_01
			MĚŘ.	č.v. 06