


# OPRAVA CYKLOTRASY Č.5081/5077

## III. ETAPA

Situace na podkladu mapy KN

M 1:3000

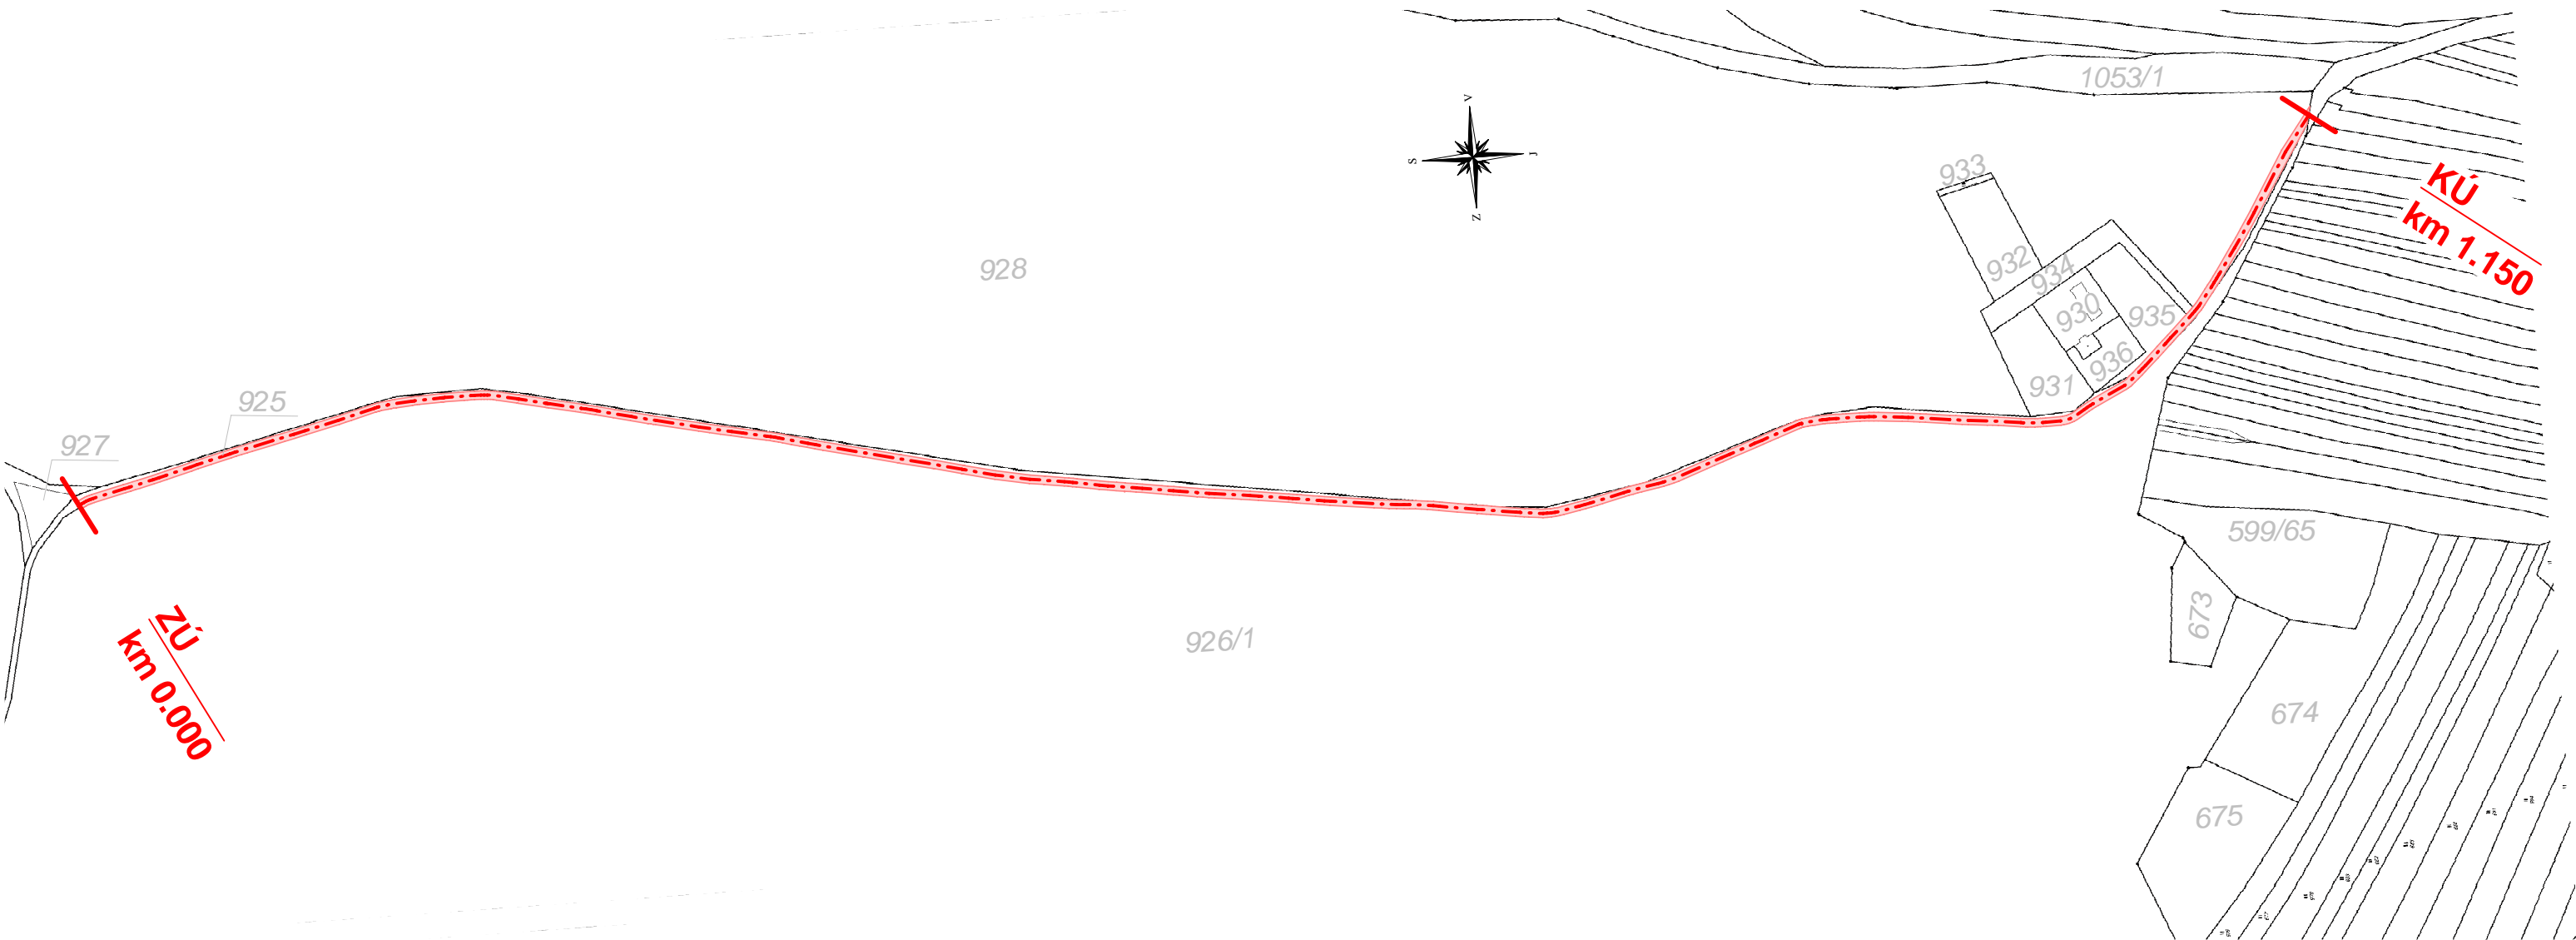

### Dotčené parcely stavbou


	P.Č.	Vlastník/ právo hospodařit	Adresa	Druh pozemku	Celková výměra (m2)	Trvalý zábor (m2)	Katastrální území
	925	Mendelova univerzita v Brně	Zemědělská 1665/1, 613 00 Brno	lesní pozemek	9 266	-----	Křtiny

### Sousední pozemky se stavbou

P.Č.	Vlastník/ právo hospodařit	Adresa	Druh pozemku	Celková výměra (m2)	Trvalý zábor (m2)	Katastrální území
927	Mendelova univerzita v Brně	Zemědělská 1665/1, 613 00 Brno	lesní pozemek	2 923	-----	Křtiny
928	Mendelova univerzita v Brně	Zemědělská 1665/1, 613 00 Brno	lesní pozemek	274 869	-----	Křtiny
926/1	Mendelova univerzita v Brně	Zemědělská 1665/1, 613 00 Brno	lesní pozemek	2 917 028	-----	Křtiny
931	Mendelova univerzita v Brně	Zemědělská 1665/1, 613 00 Brno	zahrada	1 406	-----	Křtiny
936	Mendelova univerzita v Brně	Zemědělská 1665/1, 613 00 Brno	zahrada	6 27	-----	Křtiny
935	Mendelova univerzita v Brně	Zemědělská 1665/1, 613 00 Brno	zahrada	1 261	-----	Křtiny

Polohopisný systém:

Výškopisný systém:

Vedoucí projektant:	Kreslil:	Zodpovědný projektant:	 <small>Projektová a inženýrská činnost v oboru stavby vodního, lesního hospodářství a krajinného inženýrství P.O.Box 3, 618 00 Brno IČ: 00220078 tel.: 548 128 317</small>	
Ing. Petr Marčák	Filip Demel	Ing. Ondřej Ševčík		
Investor: Školní lesní podnik Masarykův les Křtiny, Křtiny 175, 679 05 Křtiny			Formát:	2 x A4
K.ú.: Křtiny			Datum:	04/2013
Kraj: Jihomoravský			Stupeň PD:	DSP/DPS
Název akce / stavebního objektu:			Archivační č.:	13-13
Obsah:				
			Měřítko:	Výkres číslo:
Situace na podkladu mapy KN			1:3000	C.3.