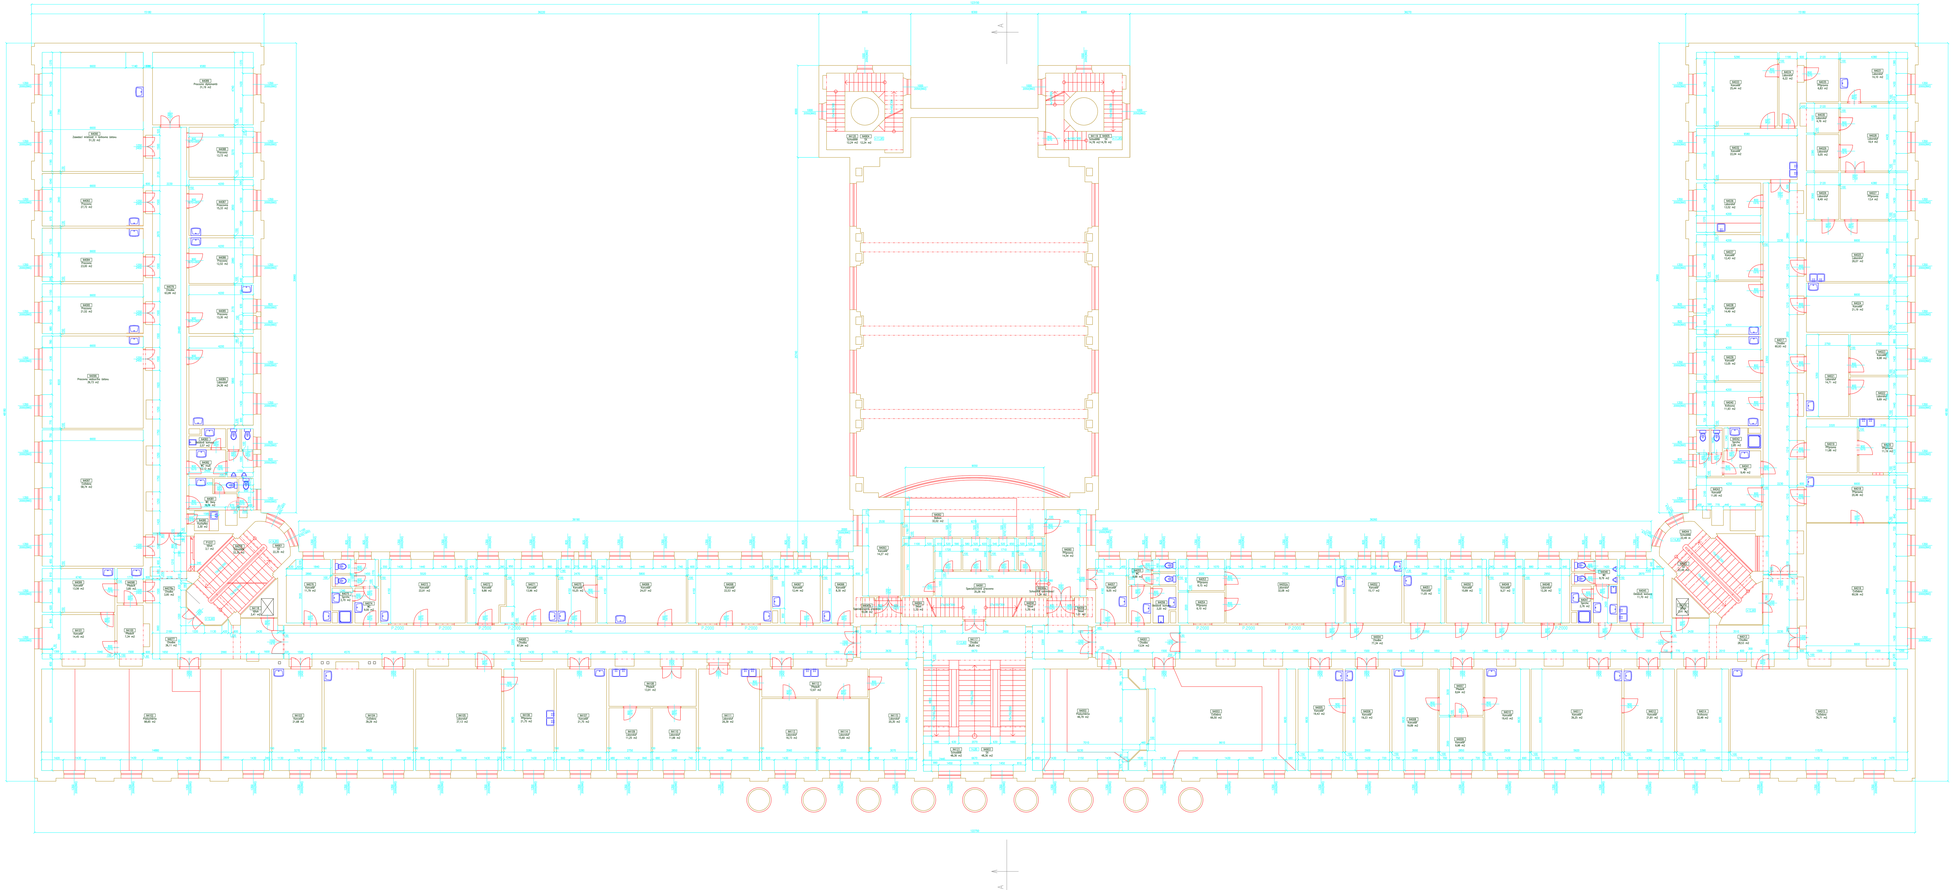

S

Investor	Mendelova univerzita v Brně Zemědělská 1, 613 00 Brno
Stavba	Areál Lesnické a dřevařské fakulty Zemědělská 1, 613 00 Brno
Objekt, s. č.	BA01
Popis projektu	Stavební pasportizace MENDELU
Obsah výkresu	4. Nadzemní podlaží - půdorys
	4.NP

Project manager	HIP	Kontroloval	Vypracoval
Ing. P. Kalina	Ing. P. Kalina	Ing. P. Kalina	Ing. P. Kalina

Č. fáze / K. d. dokl./inj.	Název revizního	Formát / m.měřítko	Datum vydání	Č. list. výkresu
2017_Pasportizace_MU	S-P+SBA01_NNG.dwg	26xA4 / 1:100	09. 09. 2017	05