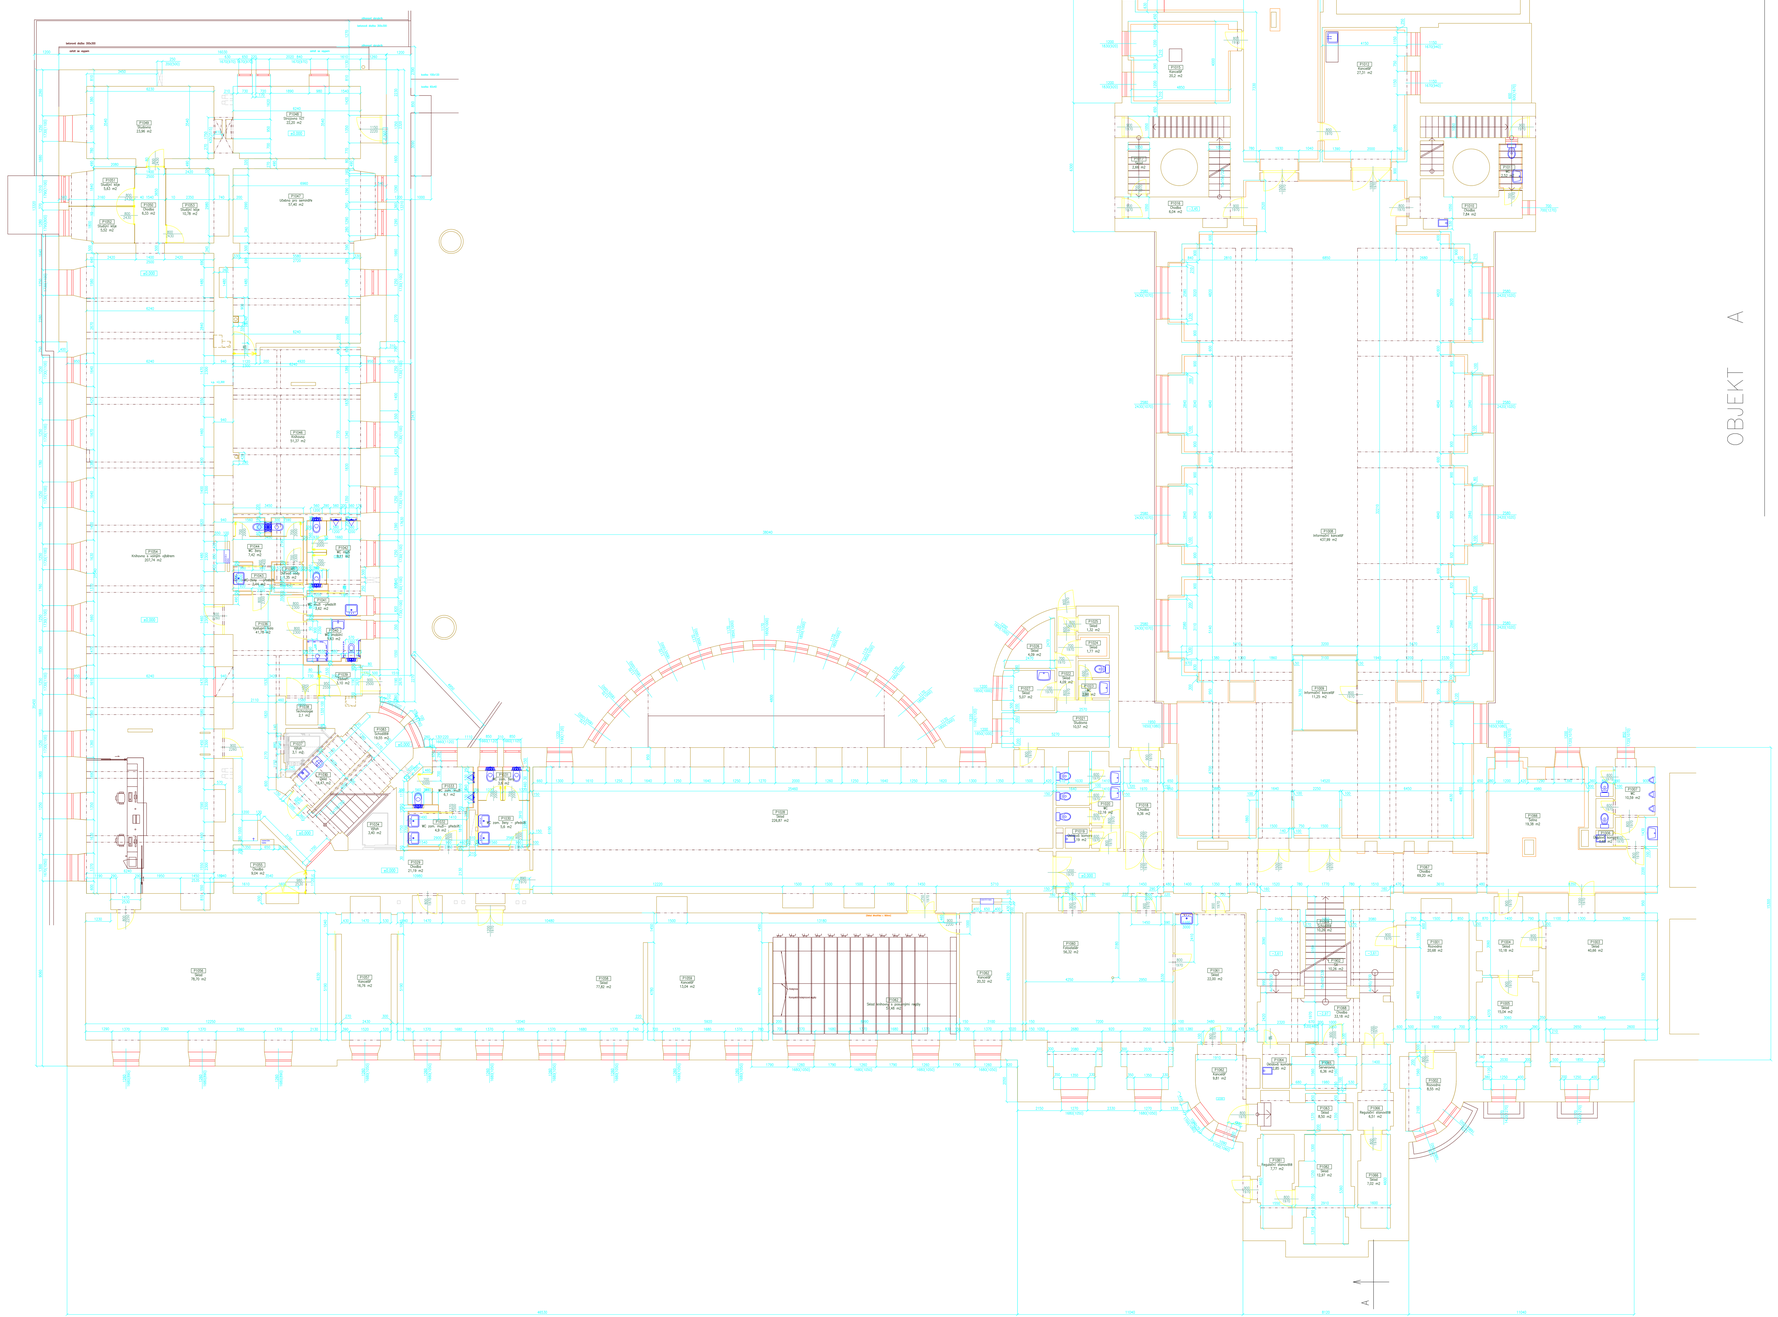

Investor	Mendelova zemědělská a lesnická univerzita v Brně Zemědělská 1, 613 00 Brno
Stavba	Areál černé pole - Budova A Zemědělská 1, 613 00 Brno
Objekt - k. d.	**BA01**
Popis projektu	Stavebně pasportizace Mendelovy univerzity
Obsah výkresu	**1. Podzemní podlaží - půdorys**
	1.PP

Project manager	HIP	Kontroloval	Vypracoval
Ing. P.Kelnar	Ing. T.Lemiška	Ing. P.Kelnar	Ing. P.Kelnar

Číslo / k. d. zakázky	Název souboru	Formát / měřítko	Datum vydání	Číslo výkresu
Pasportizace_MENDELU	S-P+S(BA01_P01).dwg	24xA4 / 1:100	4. 9. 2017	**01**