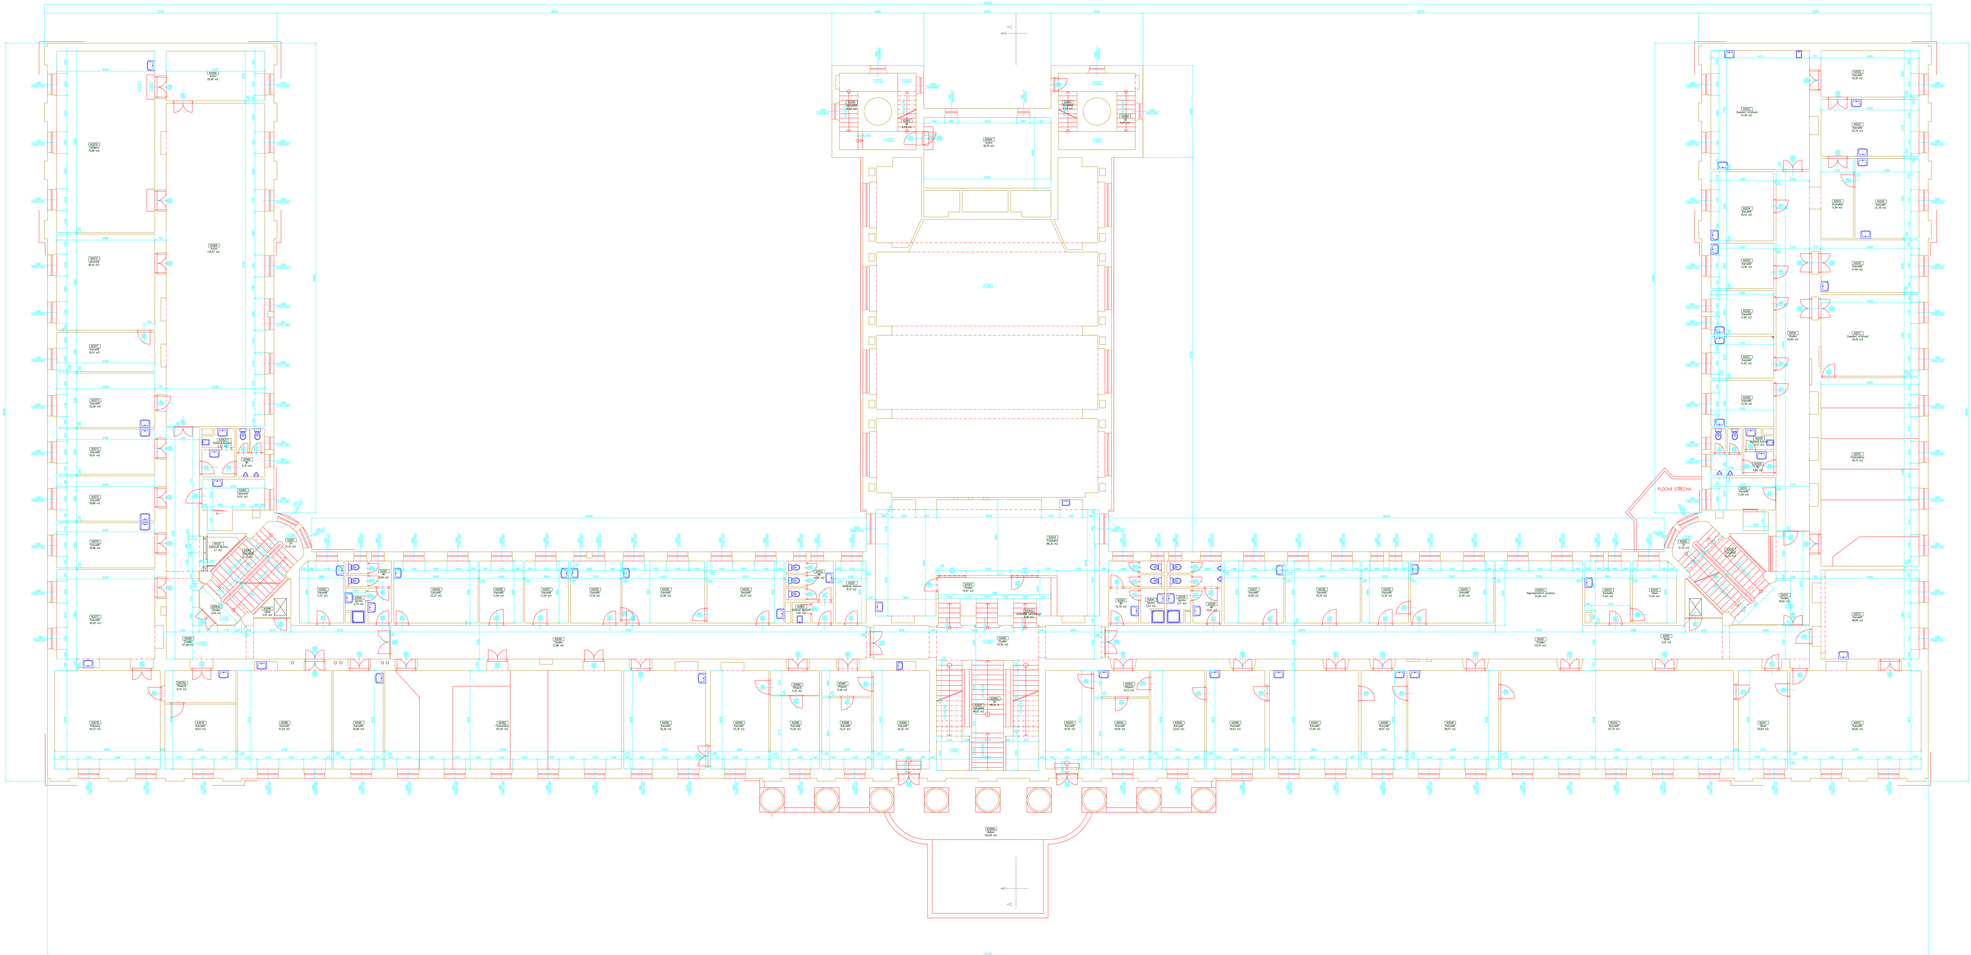

S

Investor	Mendelova univerzita v BrnĐ ZemĐdČlskß 1, 613 00 Brno
Stavba	AreŠl L ernŠ pole - Budova A ZemĐdČlskß 1, 613 00 Brno
Objekt - s. d.	**BA01**
Popis projektu	Stavebnď pasportizace MENDELU
Obsah d kresby	**2. Nadzemní podlaží - půdorys** — **2.NP**

Project manager	VIP	Kontrolovał	Vypracovał
Ing. P. Kelner	Ing. P. Kelner	Ing. P. Kelner	Ing. P. Kelner

L Nk / A -ß sekãpky	Nßzev souboru	Formßt / mČßtko	Datum vydßnď	L Nk d kresby
2017_Pasportizace_MU	S:P=SBA01_N02.dwg	24 x A4 / 1:100	9. 9. 2017	03