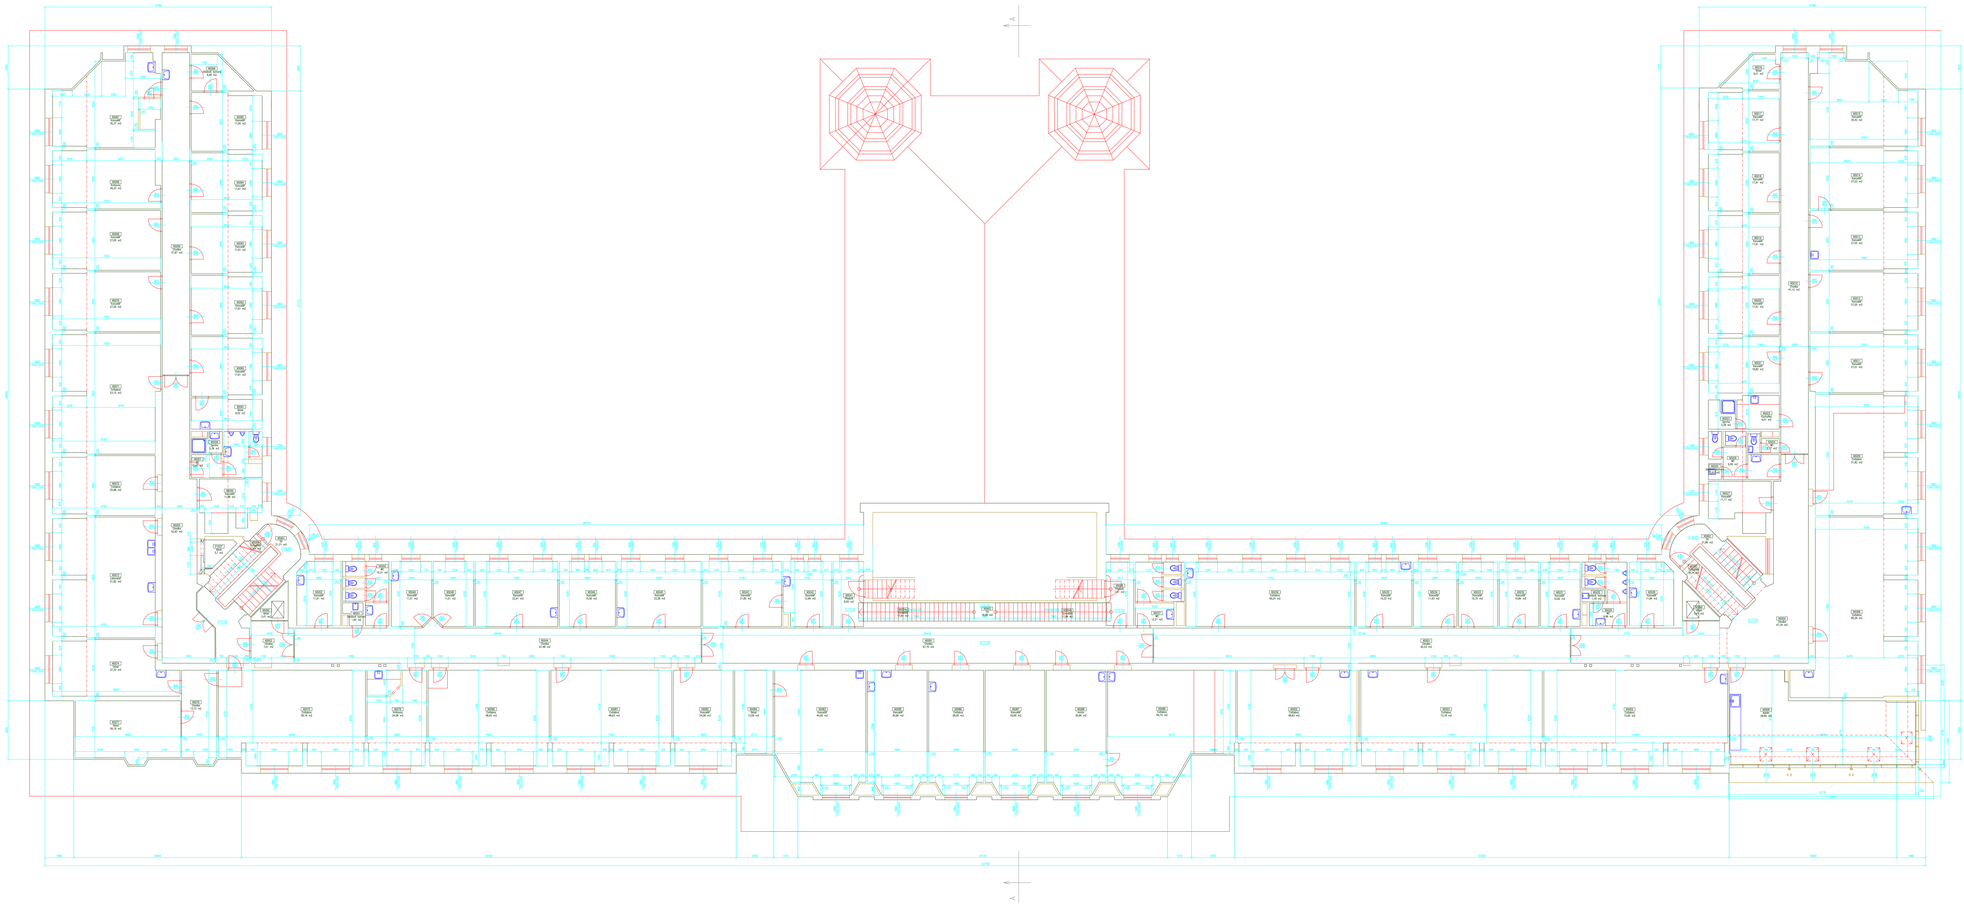

S

Investor	Mendelova univerzita v BrnĐ ZemĐdČlskÁ 1, 613 00 Brno
Stavba	AreŠl Į ernŠ pole - Budova A ZemĐdČlskÁ 1, 613 00 Brno
Objekt - s. č.	BA01
Popis projektu	Stavebnˇ pasportizace MENDELU
Obsah výkresu	5. Nadzemní podlaží — 5.NP

Project manager	HIP	Kontroloval	Vypracoval
Ing. P. Kellar	Ing. P. Kellar	Ing. P. Kellar	Ing. P. Kellar

Ł.Nb / Ř. z zakázky	Název souboru	Formˇt / m©Ątko	Datum vydˇní	Ł.Nb výkresu
2017_Pasportizace_MU	S-P+5(BA01_NRS).dwg	24xA4 / 1:100	09. 05. 2017	06