



PŮVODNÍ STAV

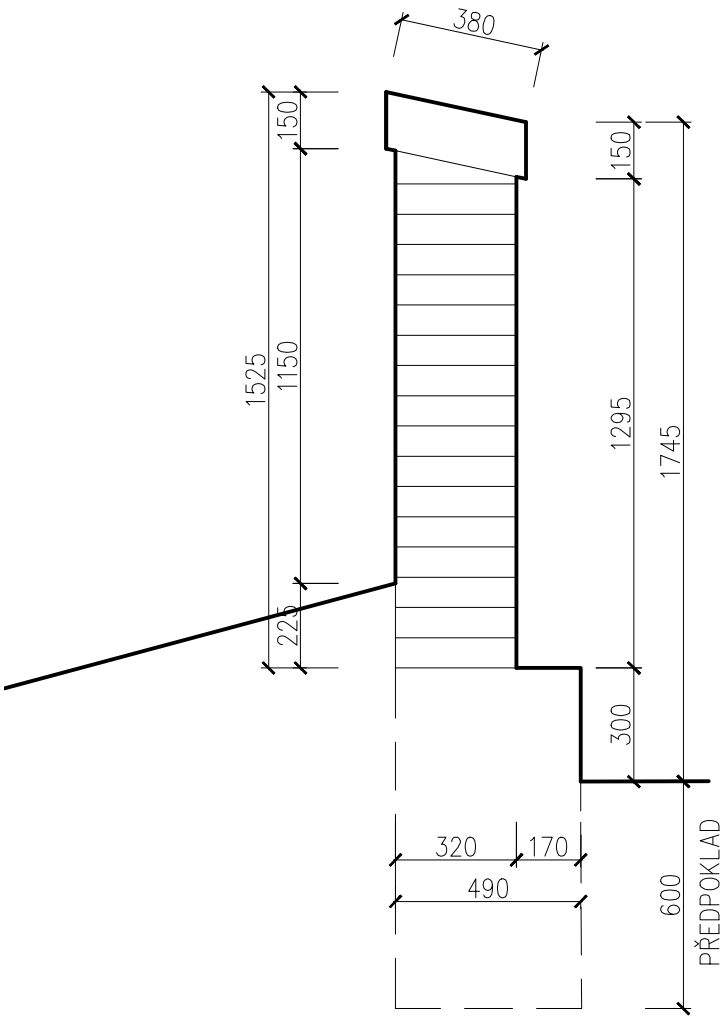

NOVÝ STAV

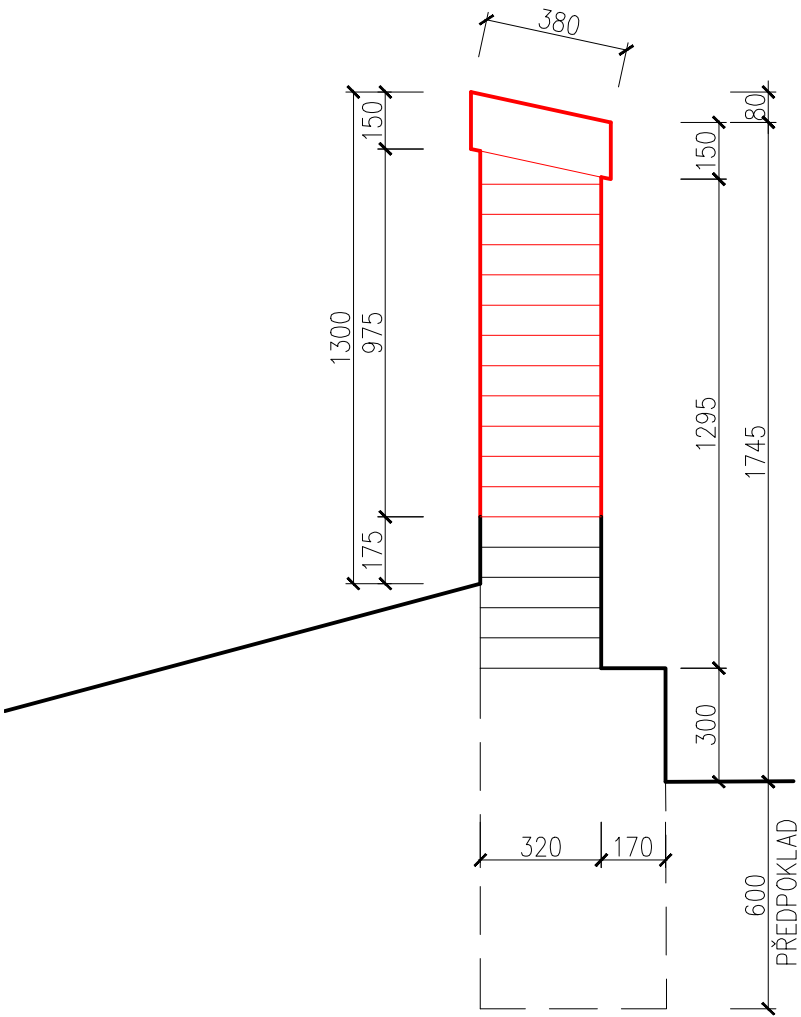

LEGENDA

- STÁVAJÍCÍ CIHELNÉ ZDIVO V ŘEZU S VYZNAČENÍM VRSTEV
- NOVÉ CIHELNÉ ZDIVO V ŘEZU S VYZNAČENÍM VRSTEV
- NOVÉ KAMENNÉ ZDIVO ZÁKLADŮ V ŘEZU
- OBRYŠ OBNOVENÝCH KONSTRUKCÍ
- PRŮBĚH STÁVAJÍCÍHO ČI PŮVODNÍHO TERÉNU NEBO KONSTRUKCE

POZNÁMKA

- Kótováno v cm. Vzhledem k charakteru konstrukce a jejímu nepravidelnému průběhu je nutné délky a rozměry ověřovat na stavbě.
- Podrobný popis konstrukcí, jejich stavu a oprav je uveden ve technické zprávě.
- Základová spára stávajících základů je předpokládána.

Zodp. projektant : Ing. R. Veselý 		Ing. Radomír Veselý  PROJEKČNÍ ATELIER Absolonova 26, 624 00 Brno tel.: +420 603 837 720		Paré
Objednatel : Mendelova univerzita v Brně, Zemědělská 1, 613 00 Brno				
Akce:  SOKOLNICE OHRADNÍ ZEĎ OBORY OBNOVA DVOU PORUŠENÝCH MÍST	Stupeň	DSP. DPS		Část projektu  <b>D</b>
	Datum	prosinec 2018		
	Formát	2 A 4		
	Zak.čís.	3018		
Část  STAVEBNĚ KONSTRUKČNÍ		Ozn. objektu	SO 02	
Obsah: OBLAST 2 - PŘÍČNÝ ŘEZ 2 STÁVAJÍCÍ A NOVÝ STAV		Měřítko 1 : 20	Ozn. části 1. 2.	Přil.č.  <b>7</b>