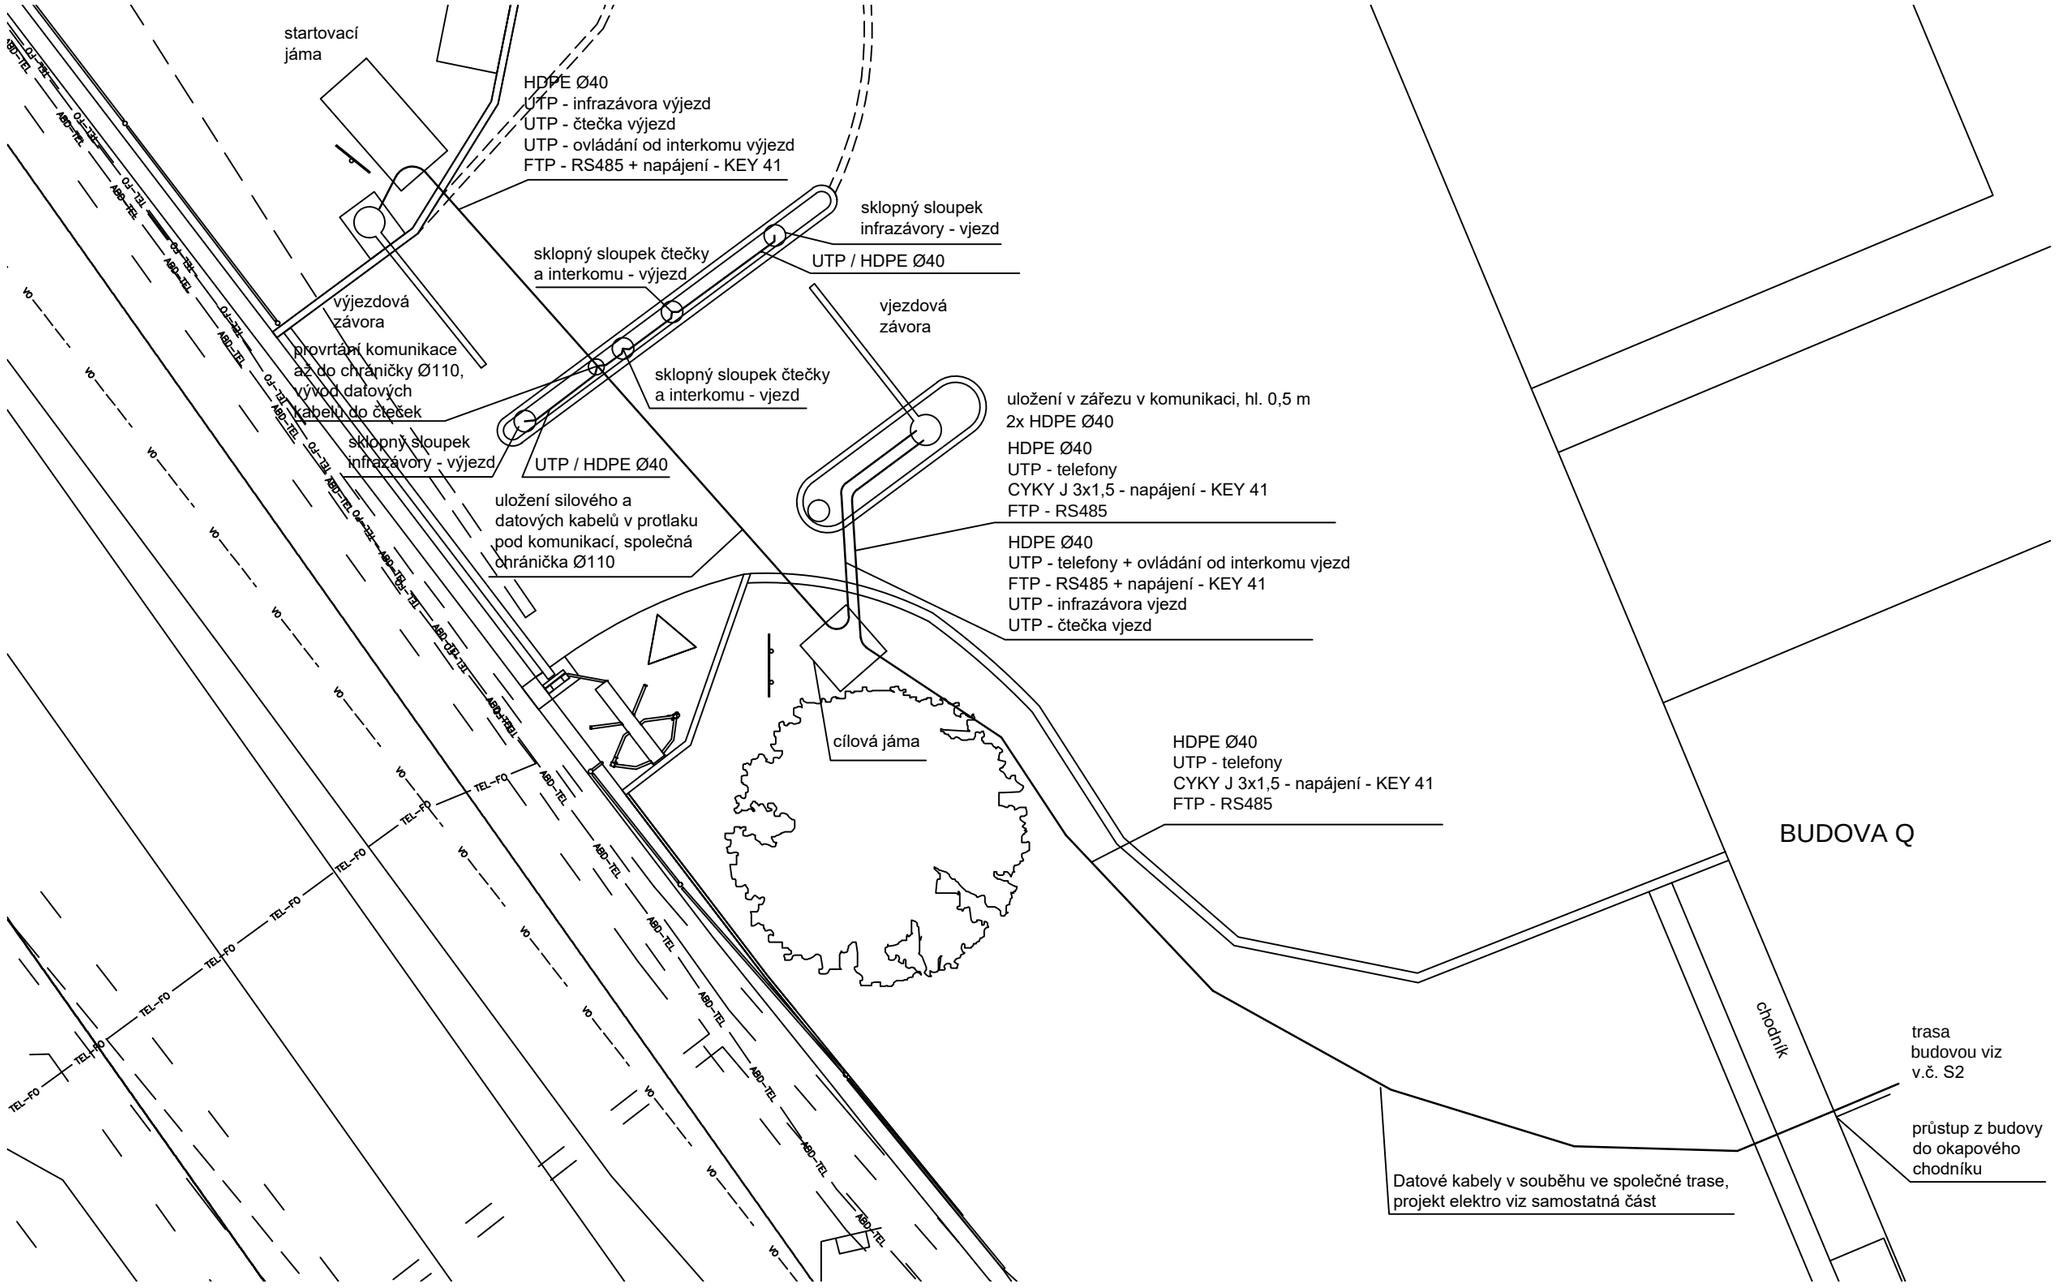

LEGENDA

Pro napojení závorového systému vyvést nové kabely (1x UTP Cat5E pro 2x telefonní linku pobočkové ústředny, 1x FTP Cat 5e pro sběrnici RS485 a 1x CYKY J pro napájení jednotek KEY41). Kabely od rozvaděče DR-0J k místu výstupu do volného terénu uložit do stávajících slaboproudých žlabů v podhledech, v poslední části trasy kabel uložit do stávajících gripů. Veškeré prostupy stěnami protipožárně utěsnit ucpávkami s odolností EI45.
Kabely označit čísly DL0J.xxx - napájení, DL0J.xxx -telefonní linky a DL0J.xxx- sběrnice. Svod z podhledu uložit do trubky v omítce, kterou zapravit (po dohodě s uživatelem místnosti lze nahradit lištou).
Výstup do terénu provést šikmým provrtáním stěny pod oknem. Před vrtáním je nutné odstranit betonový fasádní obklad, který po dokončení prací vrátit zpět. Provést společný průstup pro silnoproud (2 kabely) a pro slaboproud (2x datový kabel +1xCYKY). Dodržet vzdálenost mezi kabely silno a slaboproudu v tomto úseku minimálně 5 cm.
Popis venkovní trasy viz v.č. S3.

VYPRACOVAL	ODP.PROJ.PROFESE	KONTROLOVAL	ODP.PROJ.STAVBY	FAS spol. s r. o.
ING. PINDRYČ	ING. KOZLOVSKÝ	ING. KOZLOVSKÝ	ING.ARCH.GOLEŠ	ičo: 46342843
				e-mail: m.pindry@gmail.com
				BRNO, Mikulovská 3

KRAJ: JIHOMORAVSKÝ	OBEC: BRNO	REVIZE:	INVESTOR: Mendelova univerzita v Brně, Zemědělská 1	FORMÁT	2 A4
			MENDELOVA UNIVERZITA V BRNĚ DOPLNĚNÍ ZÁVOR DO VJEZDU ERBENOVA	DATUM	29.09.2017
				STUPEŇ	RDS
				SPECIALIZACE	ELEKTRO
			SLABOPROUDÁ INSTALACE	MĚŘÍTKO	1:100
				ZAK.ČÍSLO:	29/17
			SITUACE – VENKOVNÍ ROZVODY	ARCHIVNÍ ČÍSLO	Č.VÝKRESU
				E344/29/17	S 3