
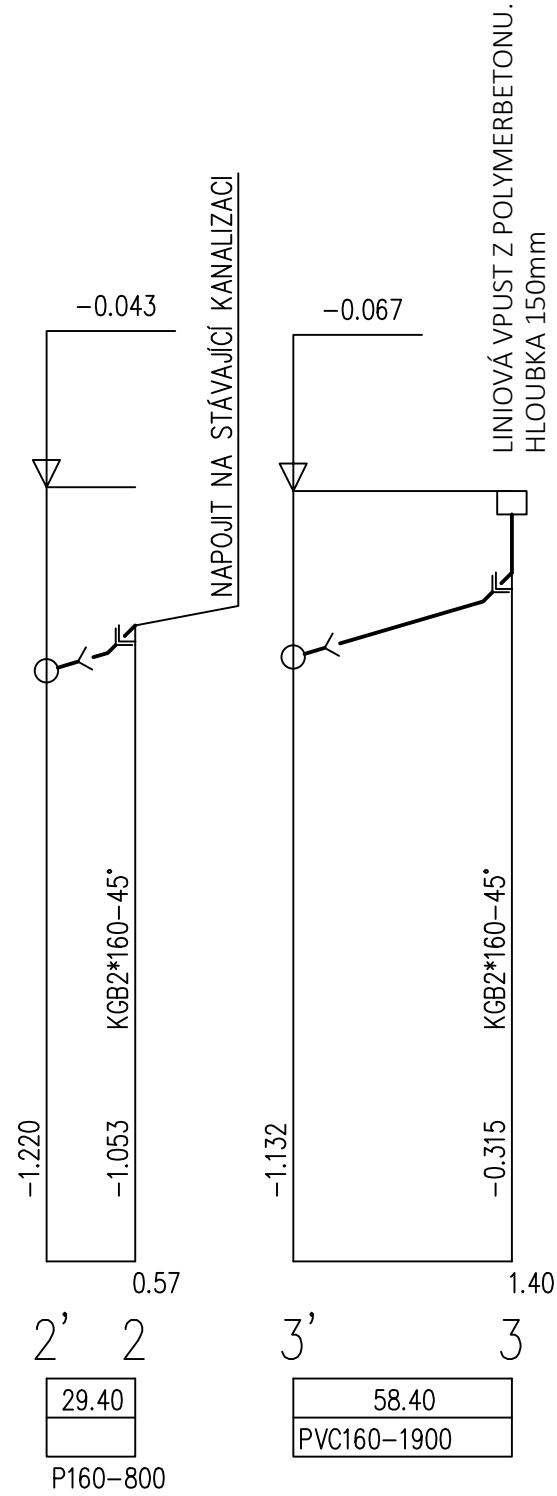


Kóta dna
Srov.rovina = -5.000
Staničení [m]

Spád [%]
Materiál, profil, délka [mm]

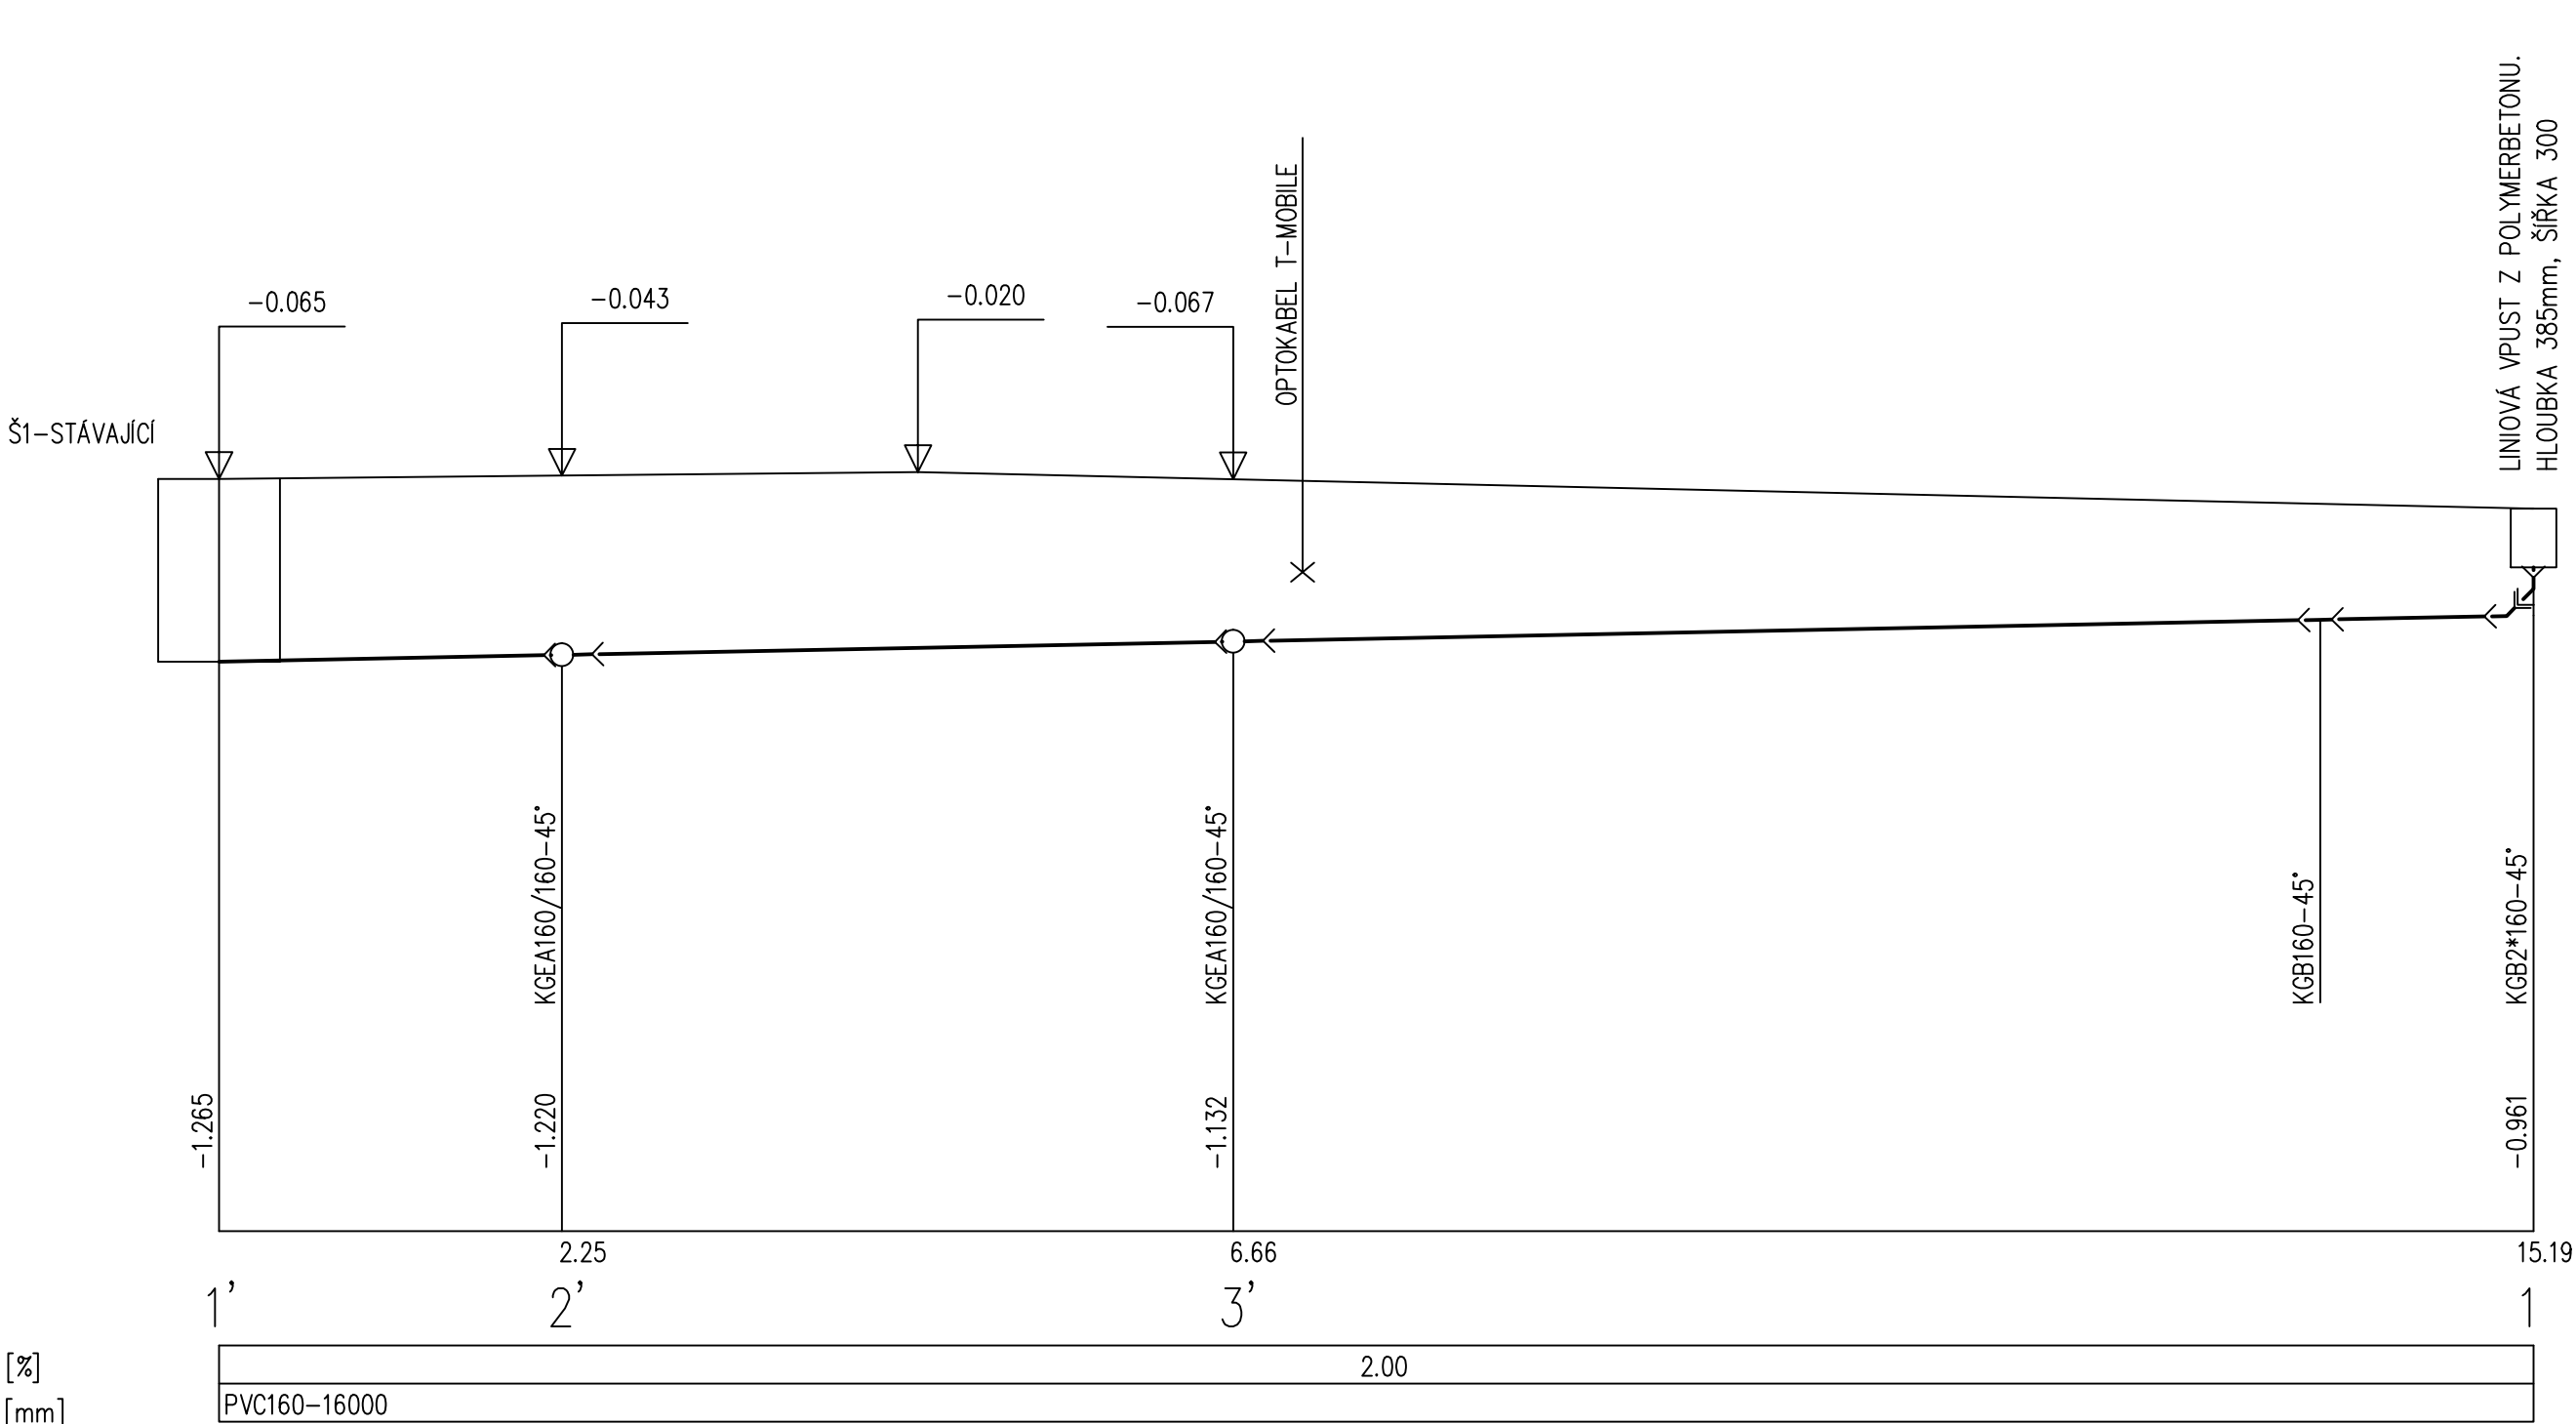

POZNÁMKA

PŘED ZAPOČETÍM PRACÍ BUDE UPŘESNĚNA
HLOUBKA STÁVAJÍCÍ ŠACHTY

VEDOUcí PROJEKTU	VYPRACOVAL	Ing. Petr Husák Na Hlásce 334 538 62 Hrochův Týnec IČO: 88896404 gsm: 775 069 371 projekty.husak@seznam.cz	
Jakub Tichý	Ing. Petr Husák		
INVESTOR	MENDELOVA UNIVERZITA V BRNĚ, ZEMĚDĚLSKÁ 1665/1, 613 00 BRNO		
STAVBA	Zadní vstup do objektu C BRNO, ZEMĚDĚLSKÁ 1, 613 00 , k.ú. ČERNÁ POLE, p.č. 3	FORMÁT	3A4
OBJEKT		DATUM:	LISTOPAD 2019
		STUPEŇ	DPS
NÁZEV VÝKRESU	D.1.4 Zdravotně technické instalace	ZAKÁZKOVÉ ČÍSLO	37/2019
PODÉLNÉ ŘEZY DEŠŤOVÉ KANALIZACE		MĚŘÍTKO	ČÍSLO VÝKRESU
		1:50	2