



SCHÉMA

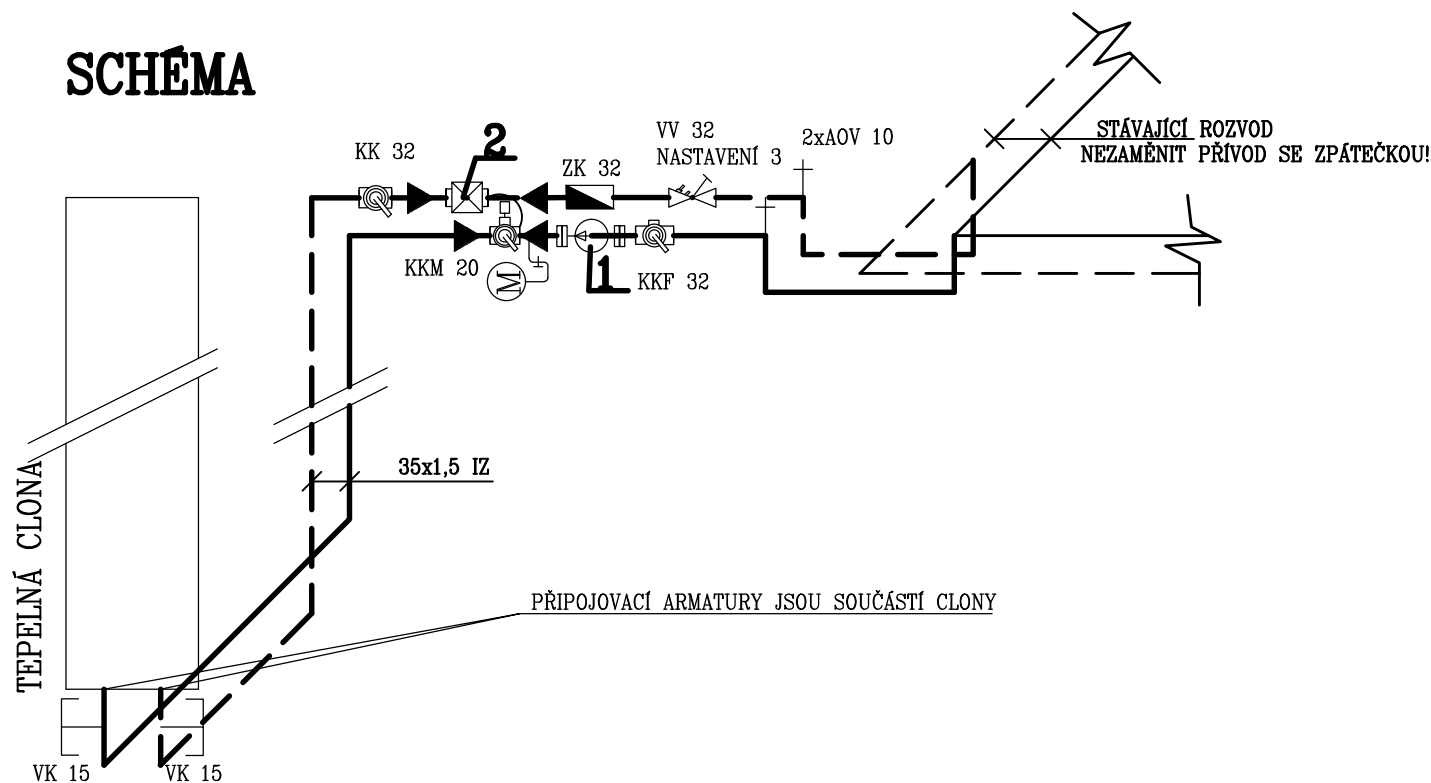

LEGENDA

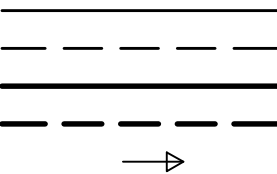

1
2

- KK DN

KKM DN

ZK DN

KKF DN

VK DN

AOV DN

M

IZ

VV
- KULOVÝ UZÁVĚR

KULOVÝ UZÁVĚR S JÍMKOU PRO ČIDLO MĚŘIČE TEPLA

ZPĚTNÁ KLAPKA

KULOVÝ UZÁVĚR S FILTREM

KOHOUT PLNÍCÍ A VYPOUŠTĚCÍ

AUTOMATICKÝ ODVZDUŠŇOVACÍ VENTIL

TLAKOMĚR ROZSAH 0–0,6 MPa

IZOLACE TEPELNÁ

VYVAŽOVACÍ VENTIL

Vypracoval	Zodp. proj.	Kontroloval	<div><div><div><div>LDH</div><div>s p o l. s r o .</div></div></div><div>Projektová a obchodní činnost tel.739 570 520</div></div>	
ING. DRÁPALOVÁ P.	DRÁPAL			
Kraj: JIHMORAVSKÝ		OÚ:BRNO		
Investor: Mendelova univerzita v Brně, Zemědělská 1665/1, 613 00 Brno			Č. zakázky	19012
Stavba: Akce: ZADNÍ VSTUP DO OBJEKTU C			Datum	11/2019
			Stupeň	DSP
			Formát	2 A4
			Měřítko	1: 20
			Arch. č.	4297/19
Objekt: Soubor: Brno, Zemědělská 1, 613 00, k.ú. Černá pole, p.č 3			Příloha číslo	04
Část profese VYTÁPĚNÍ				
Obsah: SCHÉMA ZAPOJENÍ				