
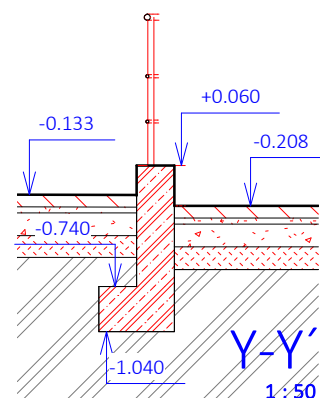


OPĚRNÁ STĚNA SE ZÁBRADLÍM

1 : 50

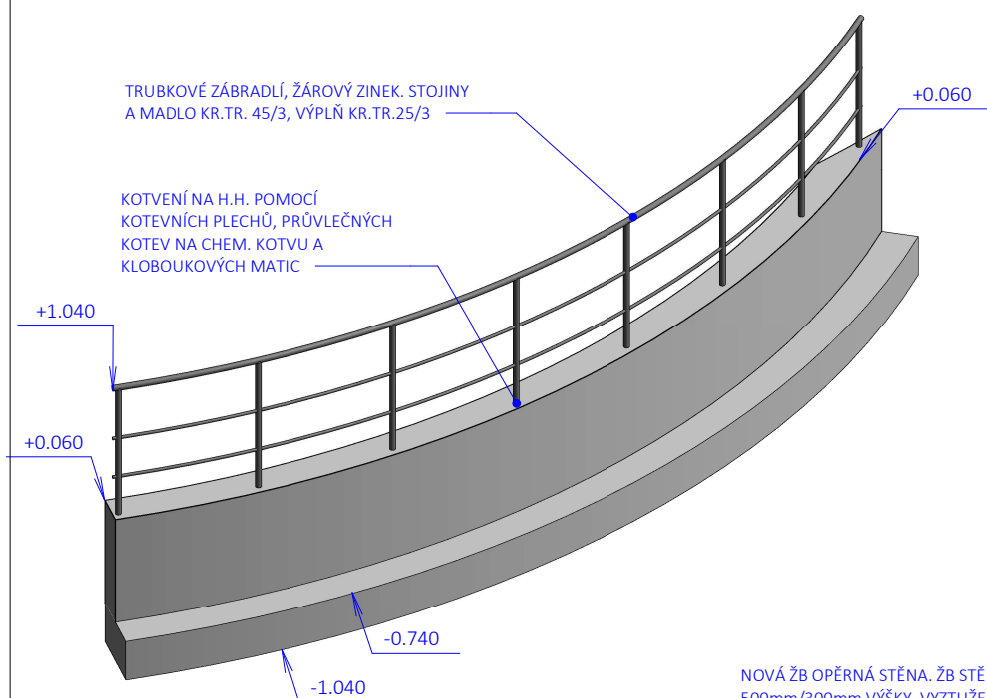

NOVÁ ŽB OPĚRNÁ STĚNA. ŽB STĚNKA 800/150mm, SPODNÍ LÍC ROZŠÍŘEN NA ŠÍŘKU 500mm/300mm VÝŠKY, VYZTUŽENÍ 2* SÍŤ6/100. PROVEDENÍ DO OBLÉHO SYSTÉMOVÉHO HLADKÉHO BEDNĚNÍ JAKO POHLEDOVÝ BETON, HORNÍ HRANA S ÚKOSEM 15 mm PO STRANÁCH. V MÍSTĚ POD TERÉNEM NATŘÍT PENETRAČNÍM ASFALTOVÝM LAKEM. NA HORNÍ HRANĚ BUDE OSAŽENO ZÁBRADLÍ - VIZ VÝKRES 503

DODAVATEL PROJEKTU:

Jakub Tichý,
Kollárova 1260/20,
680 01 Boskovice
t +420 604 131 601
m jtichy@unet.cz

tichy
stavební projekty
dozory inženýring
www.jakubtichy.eu

NÁZEV AKCE:

„Zadní vstup do objektu C“

ČÍSLO AKCE:

19012

AUTORIZACE:

STAVEBNÍK:

MENDELOVA UNIVERZITA V BRNĚ, ZEMĚDĚLSKÁ 1665/1, 613 00
BRNO

MÍSTO STAVBY:

BRNO, ZEMĚDĚLSKÁ 1, 613 00, k.ú. ČERNÁ POLE, p.č. 3, 4/1

DATUM:

11/2019

STUPEŇ PD:

DOKUMENTACE PRO PROVEDENÍ STAVBY

PROFESNÍ ČÁST:

ARCHITEKTONICKO - STAVEBNÍ ŘEŠENÍ

STAV. OBJEKT:

ČÁST PD:

DOKUMENTACE OBJEKTŮ

PROJEKTANT ČÁSTI:

STUPEŇ PD:

DPS

STAV. OBJEKT:

ČÁST PD:

D

PROFESNÍ ČÁST:

D.1.1-503

Č. VÝKRESU:

MĚŘÍTKO:

1 : 50

NÁZEV VÝK.:

ZÁBRADLÍ