



PŮDORYS_VELÍNI_N_1015_BOURACÍ_PRÁCE

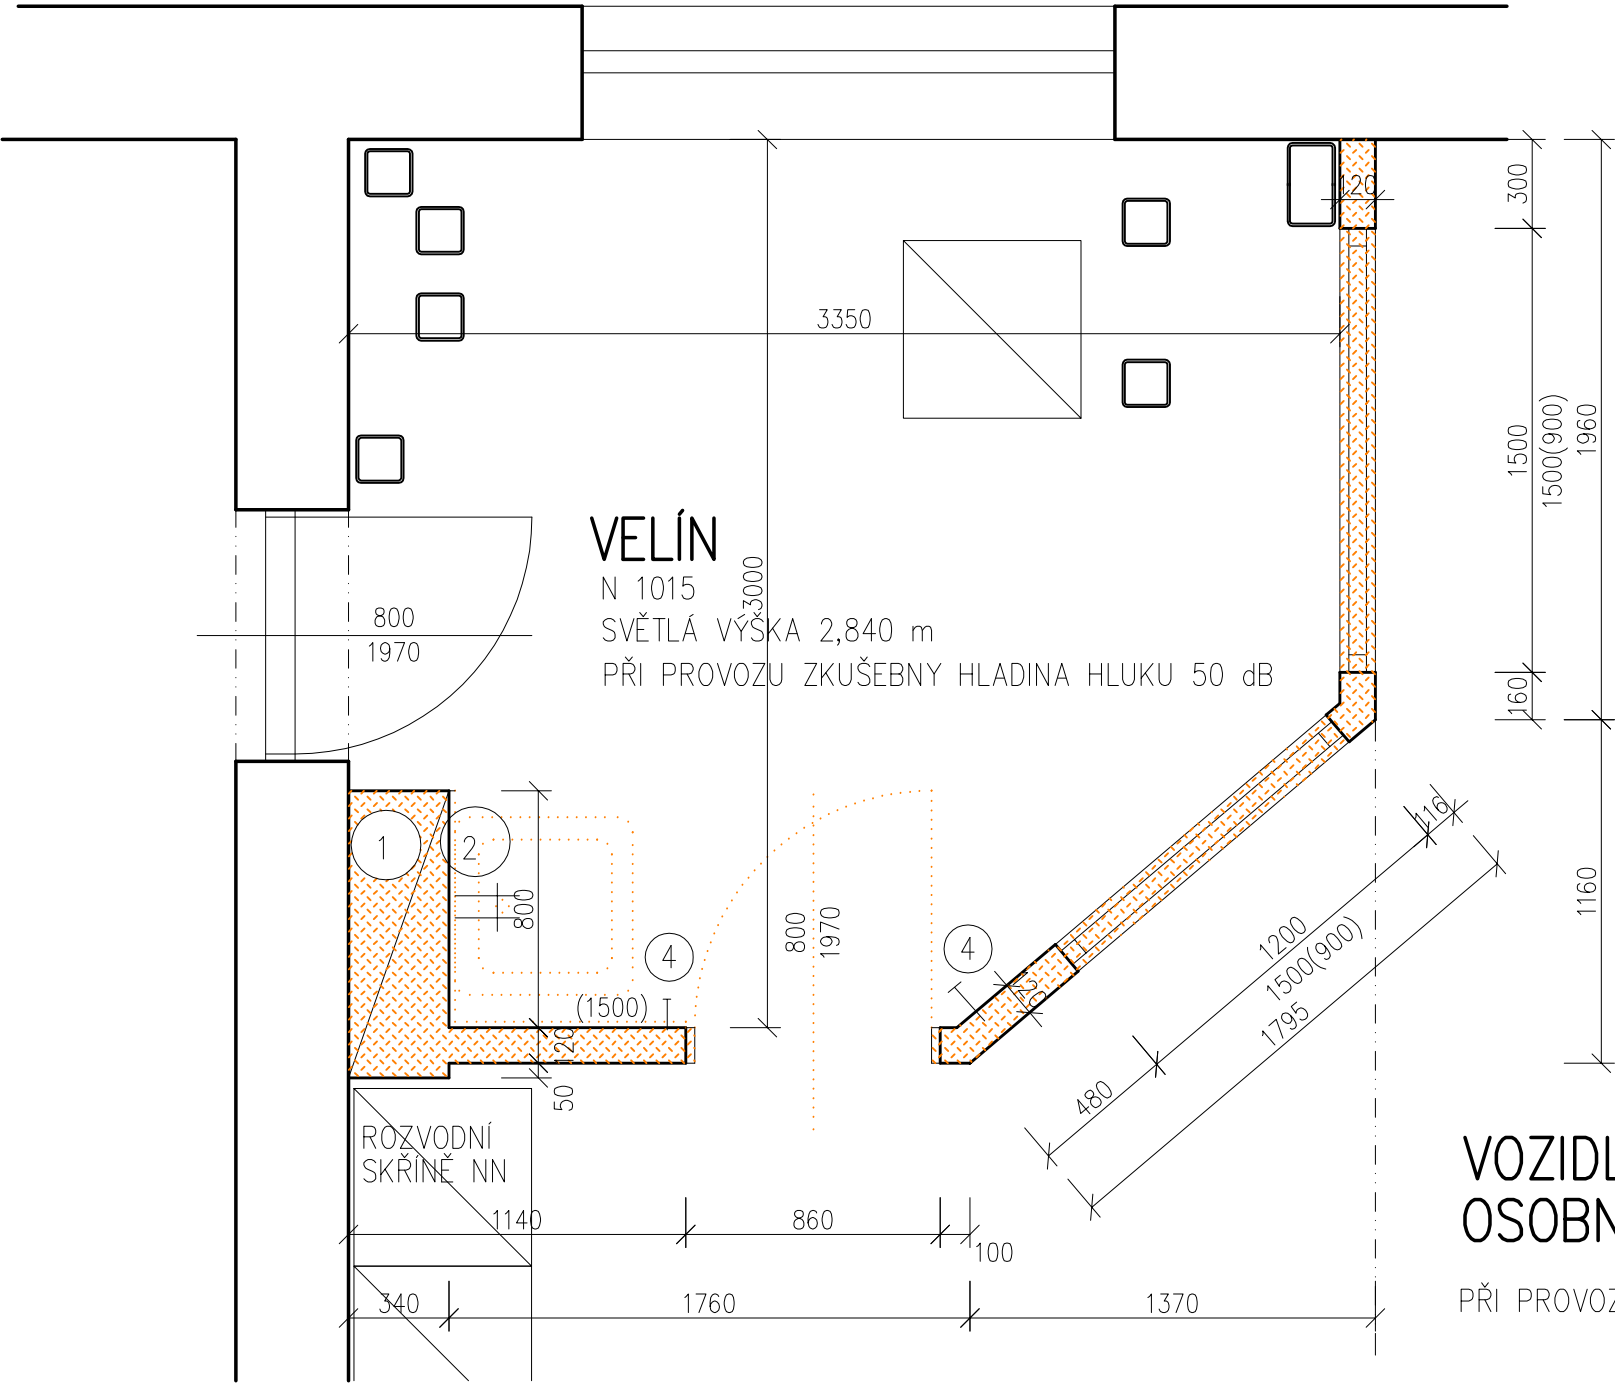

POZNÁMKA:
STAVEBNÍ ÚPRAVA JE NAVRŽENA BEZ ZÁSAHU DO NOSNÝCH KONSTRUKCÍ BUDOVY
NÁŠLAPNÍ VRSTVA ZACHOVANÁ V PLNÉM ROZSAHU

ZMĚNA		DATUM: 03.04.2019	STAVBA:	 <div>ul. Výstavní 1144/103 703 00 Ostrava – Vítkovice</div> ČEZ Energetické služby, s.r.o.	NÁZEV:	ARCH. ČÍSLO:		DIN (=):	DIN (+):
		VYPRACOVAL: ING. ANDREA ZICHOVÁ	MODERNIZACE TECHNOLOGIE VÁLCOVÝCH		PS03-ODHLUČNĚNÍ VELÍNU_PRO_OBSLUHU_ZKUŠEBNY	50_8695_03		DIN=	
		OVĚŘIL: -	DYNAMOMETRŮ VOZIDLOVÉ ZKUŠEBNY		PŮDORYS_VELÍNI_N_1015_BOURACÍ_PRÁCE				
		SCHVÁLIL: -	ACAD	FORMÁT: A3	-	LIST: 2	LISTŮ: 6	STUPEŇ: PROVÁDĚCÍ_DOKUMENTACE	