



PŮDORYS\_VELÍNI\_N\_1015\_STÁVAJÍCÍ\_STAV

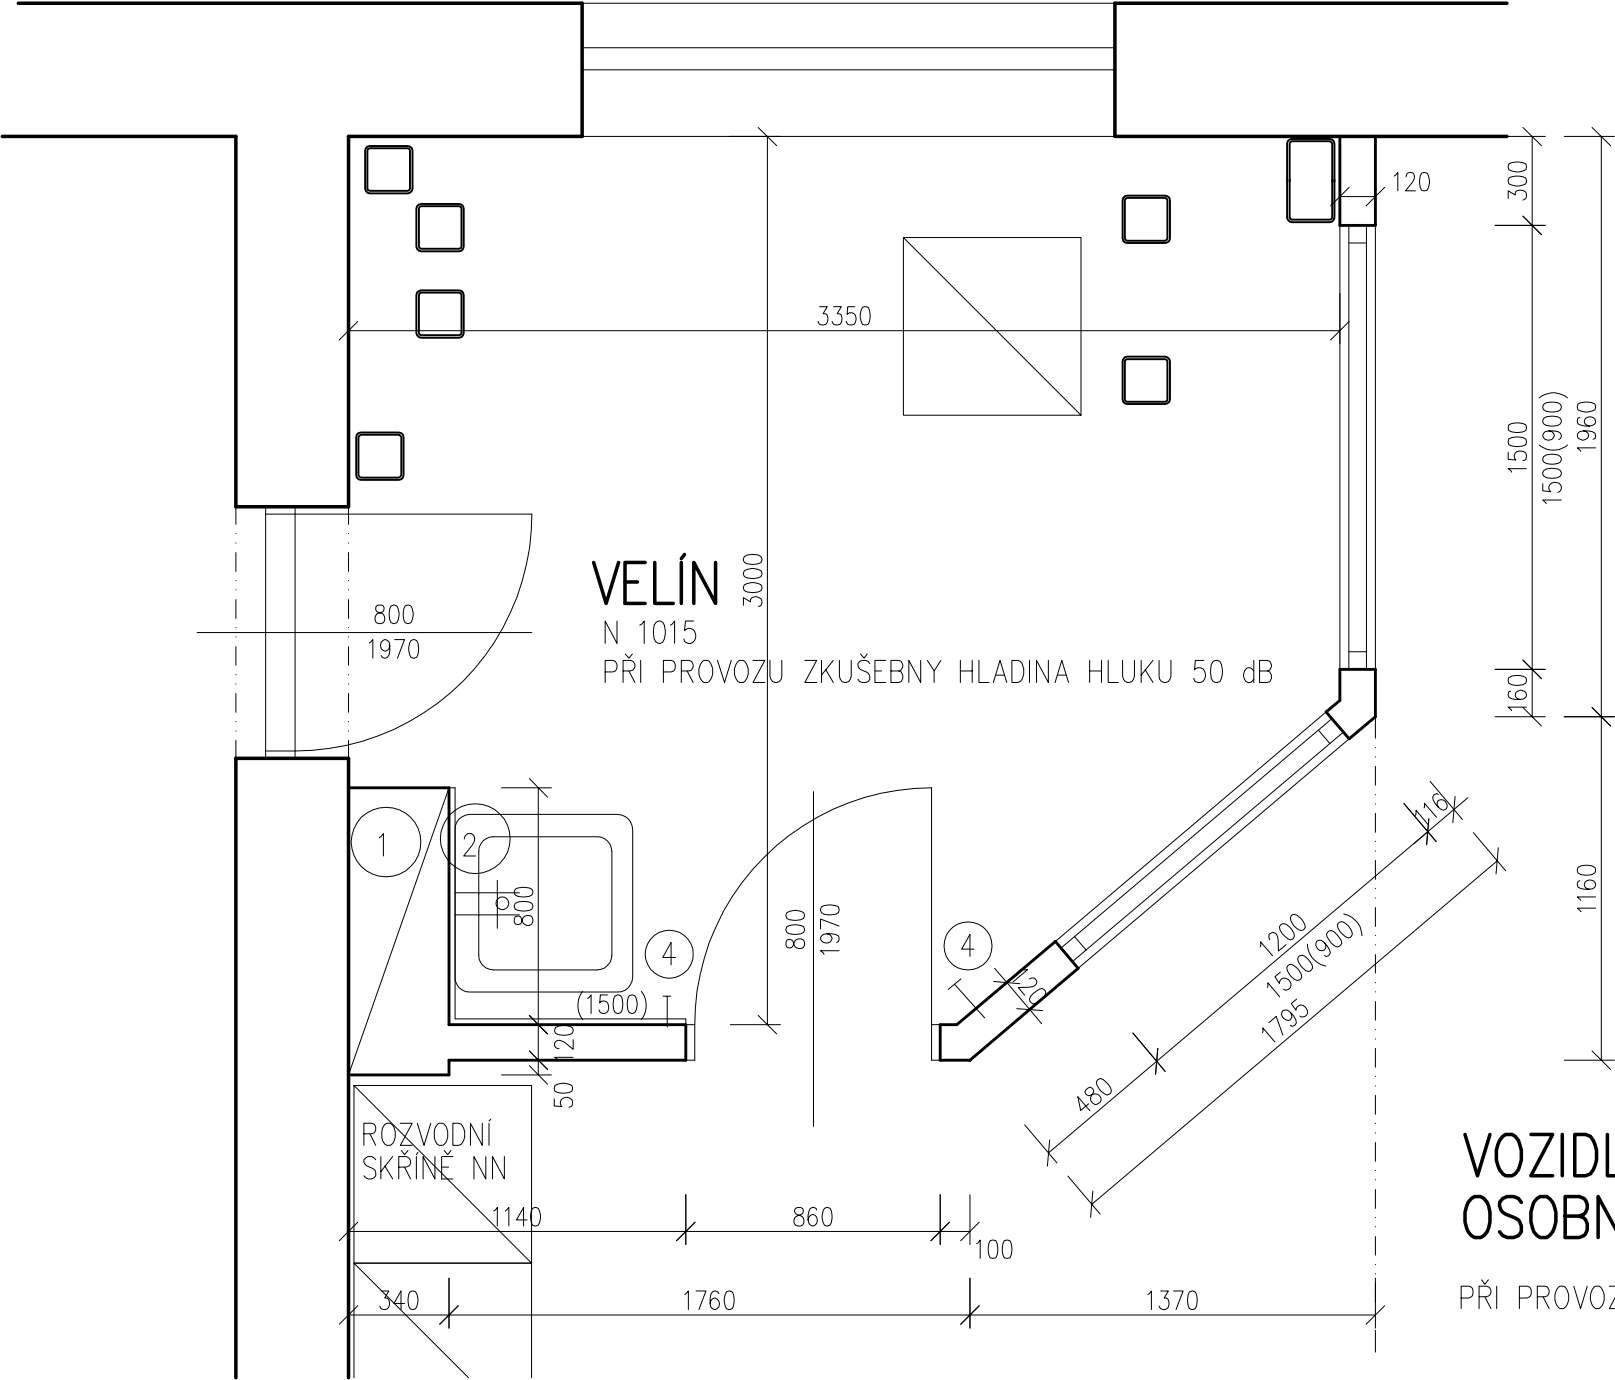

POZNÁMKA:

STAVEBNÍ ÚPRAVA JE NAVRŽENA BEZ ZÁSAHU DO NOSNÝCH KONSTRUKCÍ BUDOVY  
NÁŠLAPNÍ VRSTVA ZACHOVANÁ V PLNÉM ROZSAHU

ZMĚNA		DATUM: 03.04.2019	STAVBA:		 <div>ul. Výstavní 1144/103 703 00 Ostrava – Vítkovice</div>	NÁZEV: PS03-ODHLUČNĚNÍ_VELÍNU_PRO_OBSLUHU_ZKUŠEBNY PŮDORYS_VELÍNI_N_1015_STÁVAJÍCÍ_STAV	ARCH. ČÍSLO: 50_8695_03		DIN (=): DIN=	DIN (+): DIN+
		VYPRACOVAL: ING._ANDREA_ZICHOVÁ	MODERNIZACE_TECHNOLOGIE_VÁLCOVÝCH DYNAMOMETRŮ_VOZIDLOVÉ_ZKUŠEBNY							
		OVĚŘIL: -								
		SCHVÁLIL: -	ACAD	FORMÁT: A3			ČEZ Energetické služby, s.r.o.	-	LIST: 1	LISTŮ: 6