



BOURACÍ PRÁCE

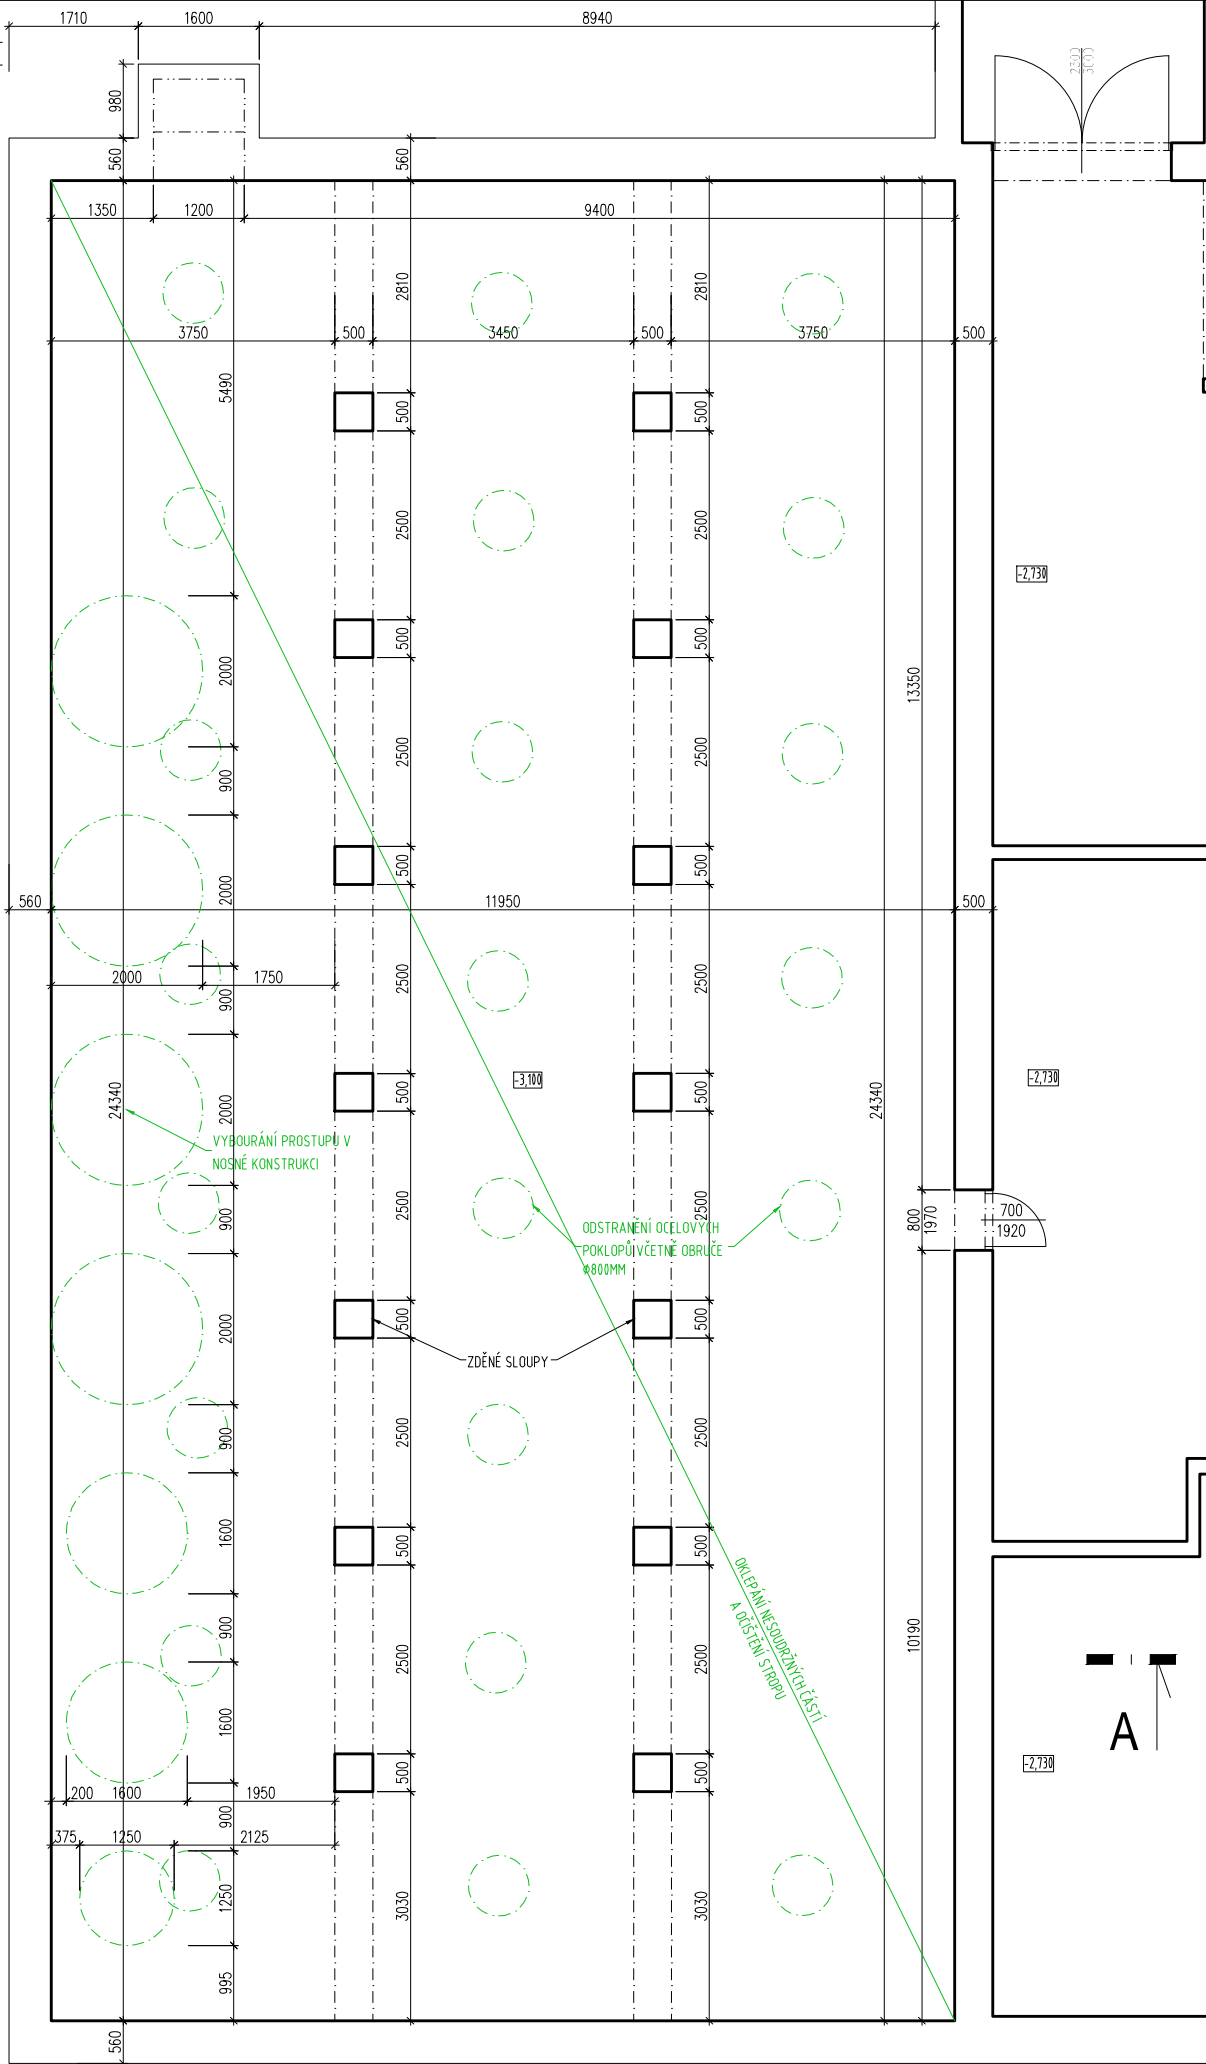


NOVÝ STAV

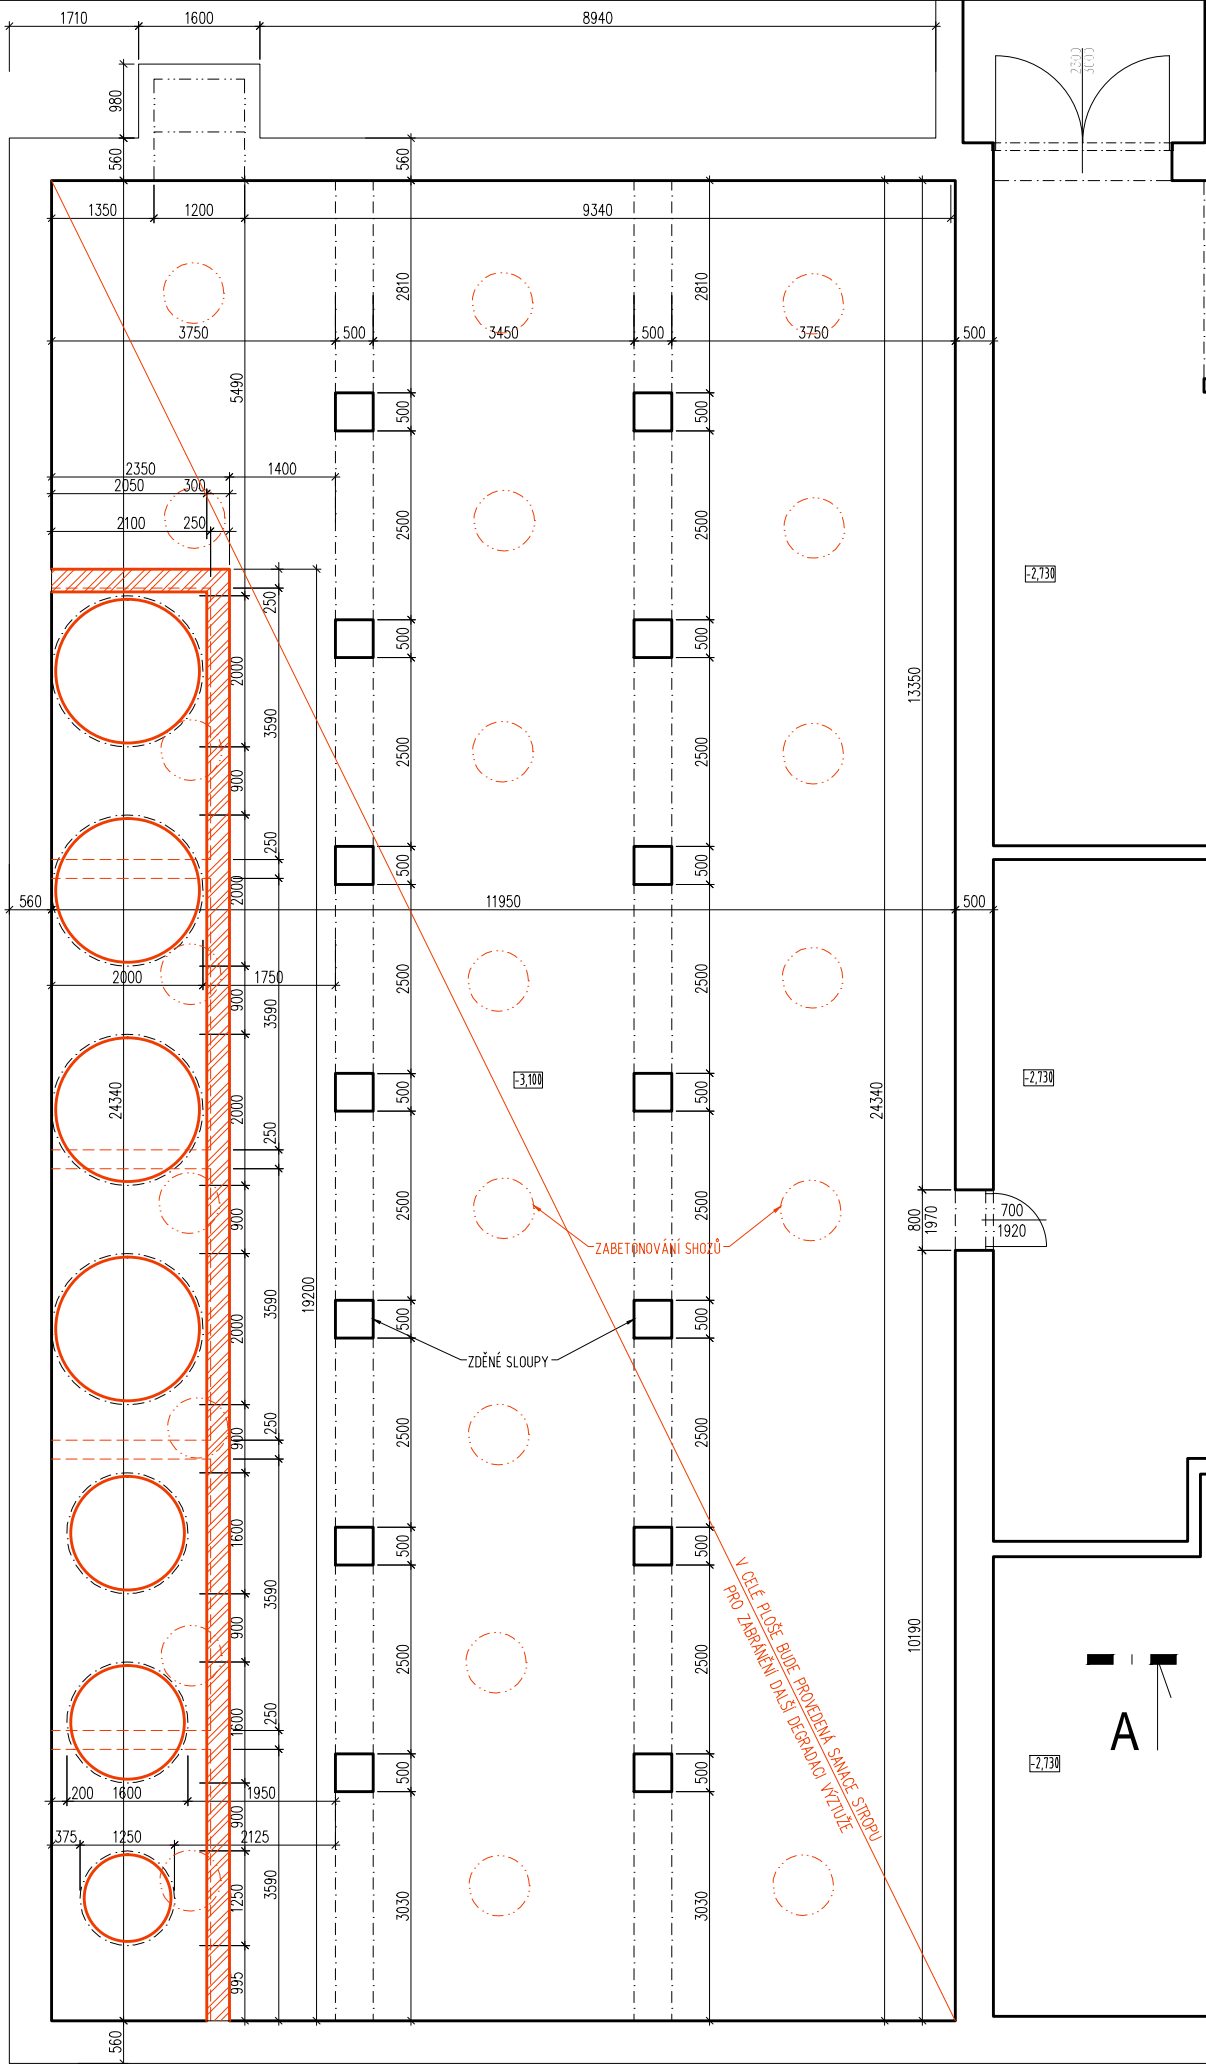

- LEGENDA HMOT
- STAVAJÍCÍ KONSTRUKCE
 - ROSTLÁ ZEMINA
 - BOURANÉ ZDIVO KONSTRUKCE
 - VÝKOP
 - TVAROVKY ZTRACENÉHO BEDNĚNÍ TL.250MM
VYLIVANÉ BETONEM C20/25, VYZTUŽENÉ PRUTY Ø10
 - ZDIVO Z CIHEL PLNÝCH PÁLENÝCH
NA MALTU MVC
 - ŽELEZOBETON TŘÍDA BETONU C20/25
A MIRA VYZTUŽENÍ DLE STATIKY
 - NÁSYP Z LOMOVÉHO KAMENE
FRAKCE 16-32
 - PRANÉ ŘÍČNÍ KAMENIVO
FR. 16-32
 - POROROŠT
OKO 30X30MM

POZNÁMKA:
-ZHOTOVITEL STAVBY ZODPOVÍDÁ ZA DODRŽOVÁNÍ BOZP, PO A OSTATNÍCH PRÁVNÍCH PŘEDPISŮ A NOREM ČSN PŘI PROVÁDĚNÍ
DÍLA NAPŘ: ZAK. Č. 350/2012 SB. (STAVEBNÍ ZÁKON) A VYHLÁŠKA Č. 268/2009 SB. O TECHNICKÝCH POŽADAVCÍCH STAVBY
-ZHOTOVITEL STAVBY JE POVINEN SI VYMĚRY PŘEMĚRIT PŘIMO NA STAVBĚ PŘED ZAHÁJENÍM STAVBY

0,000=237,470 m n.m. Bpv

hlavní inženýr projektu	Ing. Vít Ševčík	 Horní 32, 639 00 Brno, tel: 604 200 092												
zodpovědný projektant	Ing. Vít Ševčík													
vypracoval	Ing. Marián Varjú													
investor	Správa kolejí a menz Mendelovy univerzity v Brně Kohoutova 11, Brno–Sever, 613 00													
místo stavby	Kohoutova 1265/3, 613 00 Brno–Husovice, parc. č. 1789/1, k. ú. Husovice (411701)	<table><tr><td>datum</td><td>03/2020</td></tr><tr><td>formát</td><td>3xA4</td></tr><tr><td>č. zakázky</td><td>20_005</td></tr><tr><td>stupeň</td><td>DSP – DPS</td></tr><tr><td>měřítko</td><td>1:100</td></tr><tr><td>číslo výkresu</td><td>D 1.1.102</td></tr></table>	datum	03/2020	formát	3xA4	č. zakázky	20_005	stupeň	DSP – DPS	měřítko	1:100	číslo výkresu	D 1.1.102
datum	03/2020													
formát	3xA4													
č. zakázky	20_005													
stupeň	DSP – DPS													
měřítko	1:100													
číslo výkresu	D 1.1.102													
akce	Modernizace odpadového hospodářství - polopodzemní kontejnery v areálu kolejí J.A.Komenského, ul. Kohoutova, Brno													
D.1.1 - ARCHITEKTONICKO STAVEBNÍ ŘEŠENÍ														
obsah výkresu	PŮDORYS 1PP													