



PŮDORYS

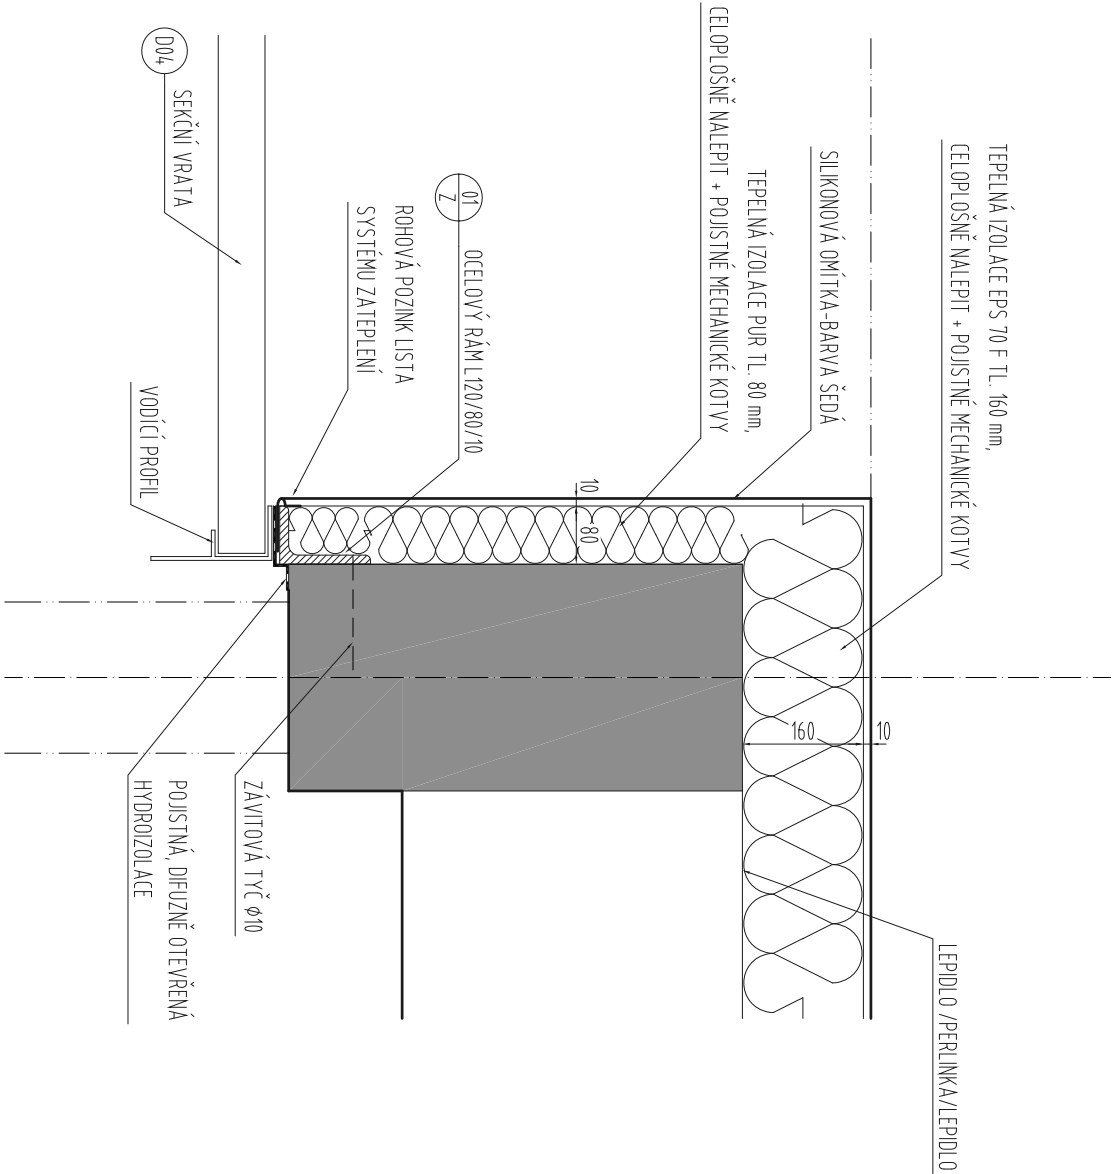

ŘEZ

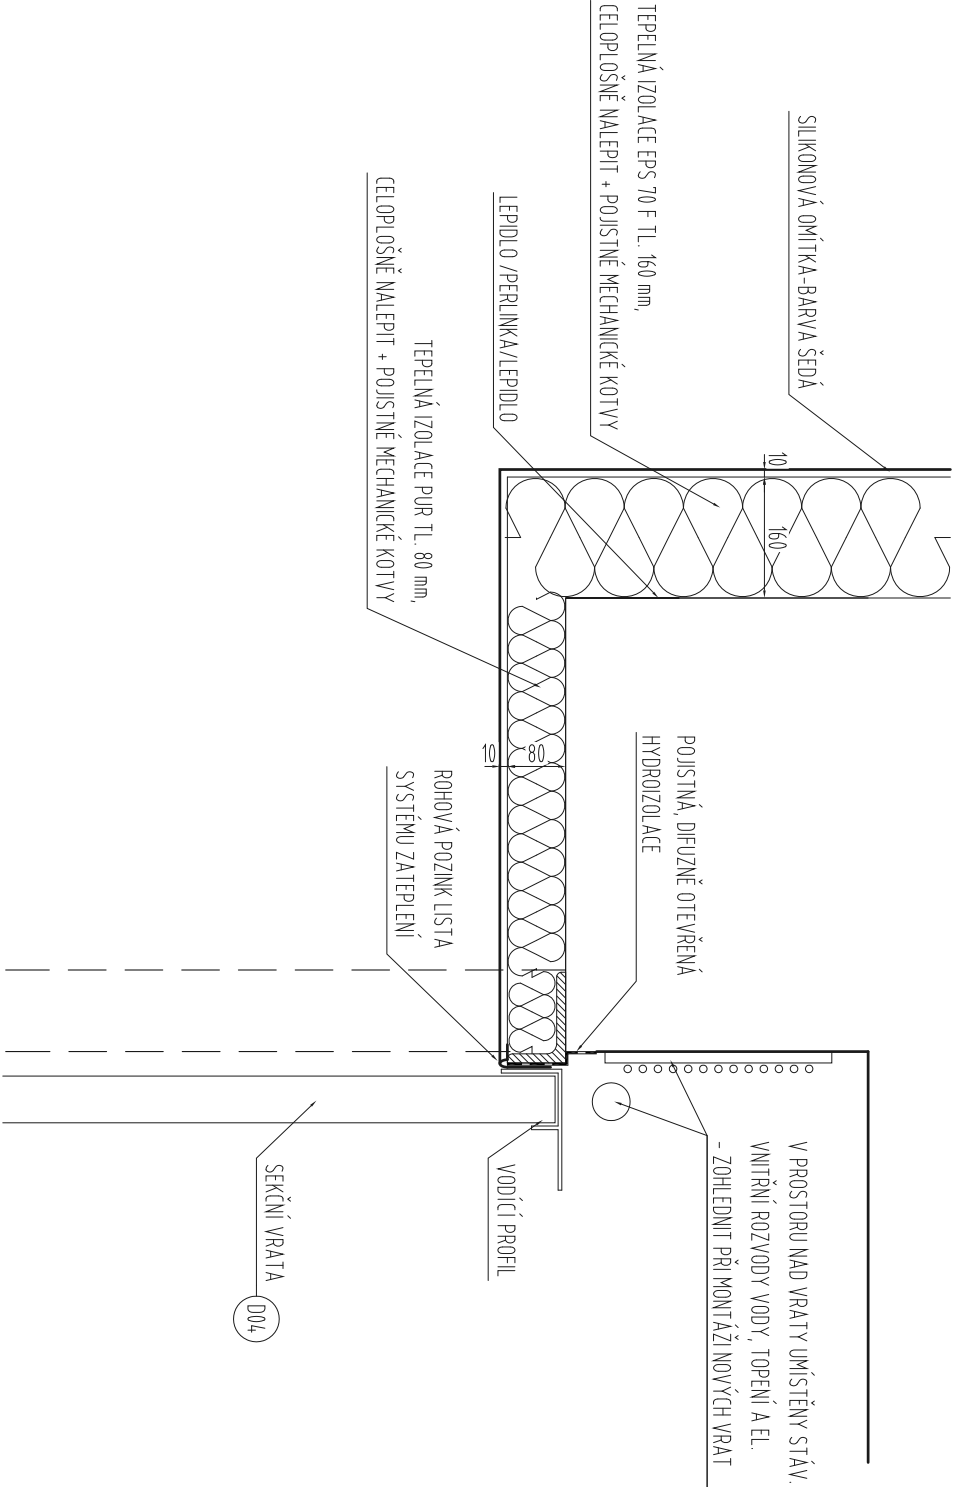

VEDOUČÍ PROJEKTANT		ZODPOVĚDNÝ PROJEKTANT		VYPRACOVALA	
Ing. Pavel Magnussek		Ing. Pavel Magnussek		Ing. Marta Janošková	
<i>PM</i>		<i>PM</i>		<i>M. Janošková</i>	
INVESTOR:					
Mendelova univerzita v Brně, Školní a lesní podnik, Masarykův les, Křtiny 175, 679 05					
AKCE:					
REVITALIZACE OBJEKTU STŘEDISKA VÝZKUMNÉ STANICE KŘTINY JEHO ZATEPLENÍ, VÝMĚNA OKEN, DVEŘÍ, VRAT VČETNĚ SOUVIS. STAVEB. ÚPRAV					
OBSAH:					
D1.2 – NAVRHOVANÝ STAV					
D1.2-10 DETAIL C – VRATA PATRO					

LÉTAJÍCÍ - INŽENÝŘI					
ARCHITEKTONICKÝ A PROJEKČNÍ ATELIER KOUNICOVA 2 3, 6 0 2 0 0 B R N O e – mail : info@leta-jici-inzenyri.cz					
DATUM		12/2014			
STUPEŇ		DOKUMENTACE PRO PROVEDENÍ STAVBY			
FORMÁT		2 x A4			
MĚŘÍTKO:		ČÍSLO VÝKRESU:			
1: 10		D1.2-10			