



ŘEZ

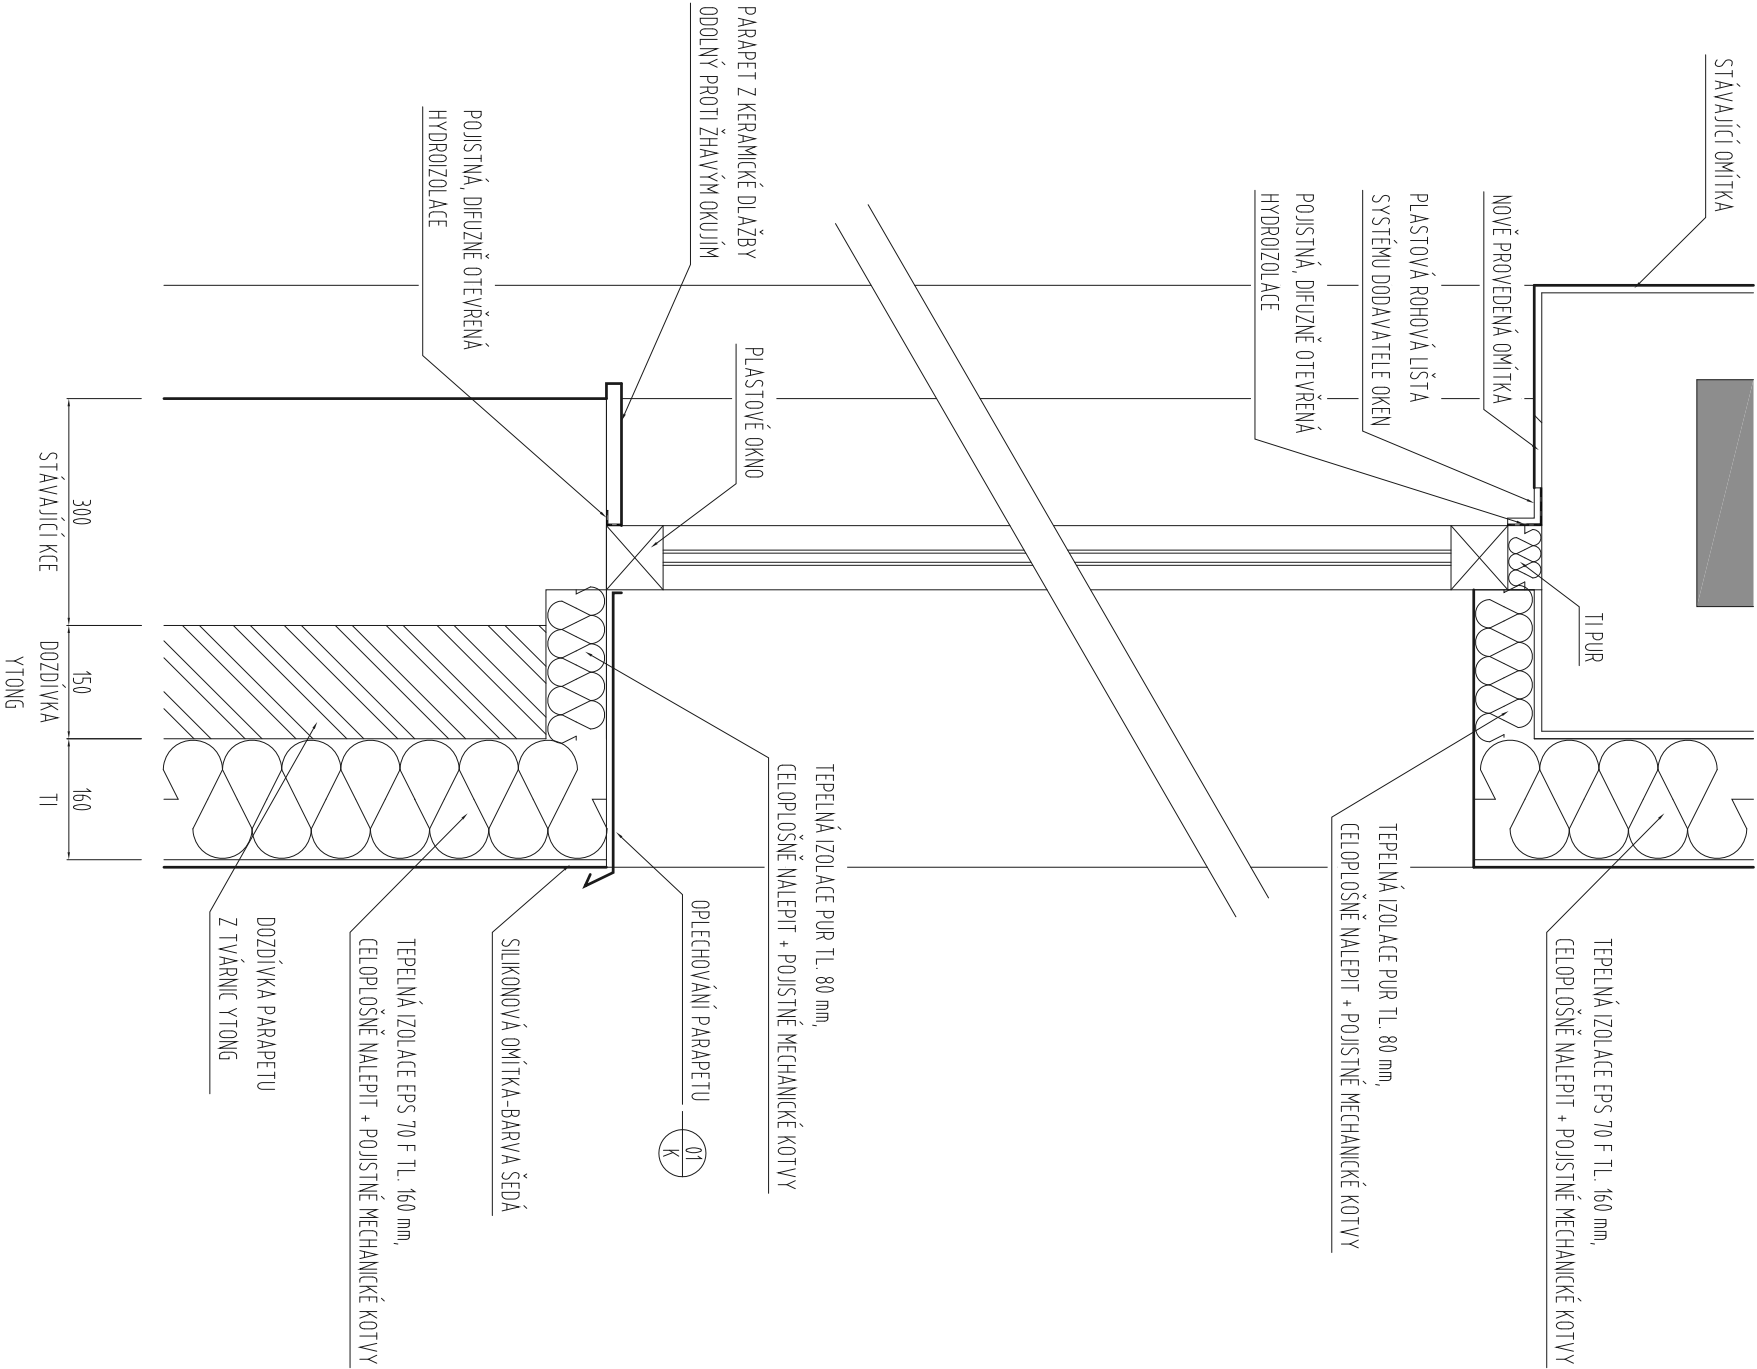

PŮDORYS

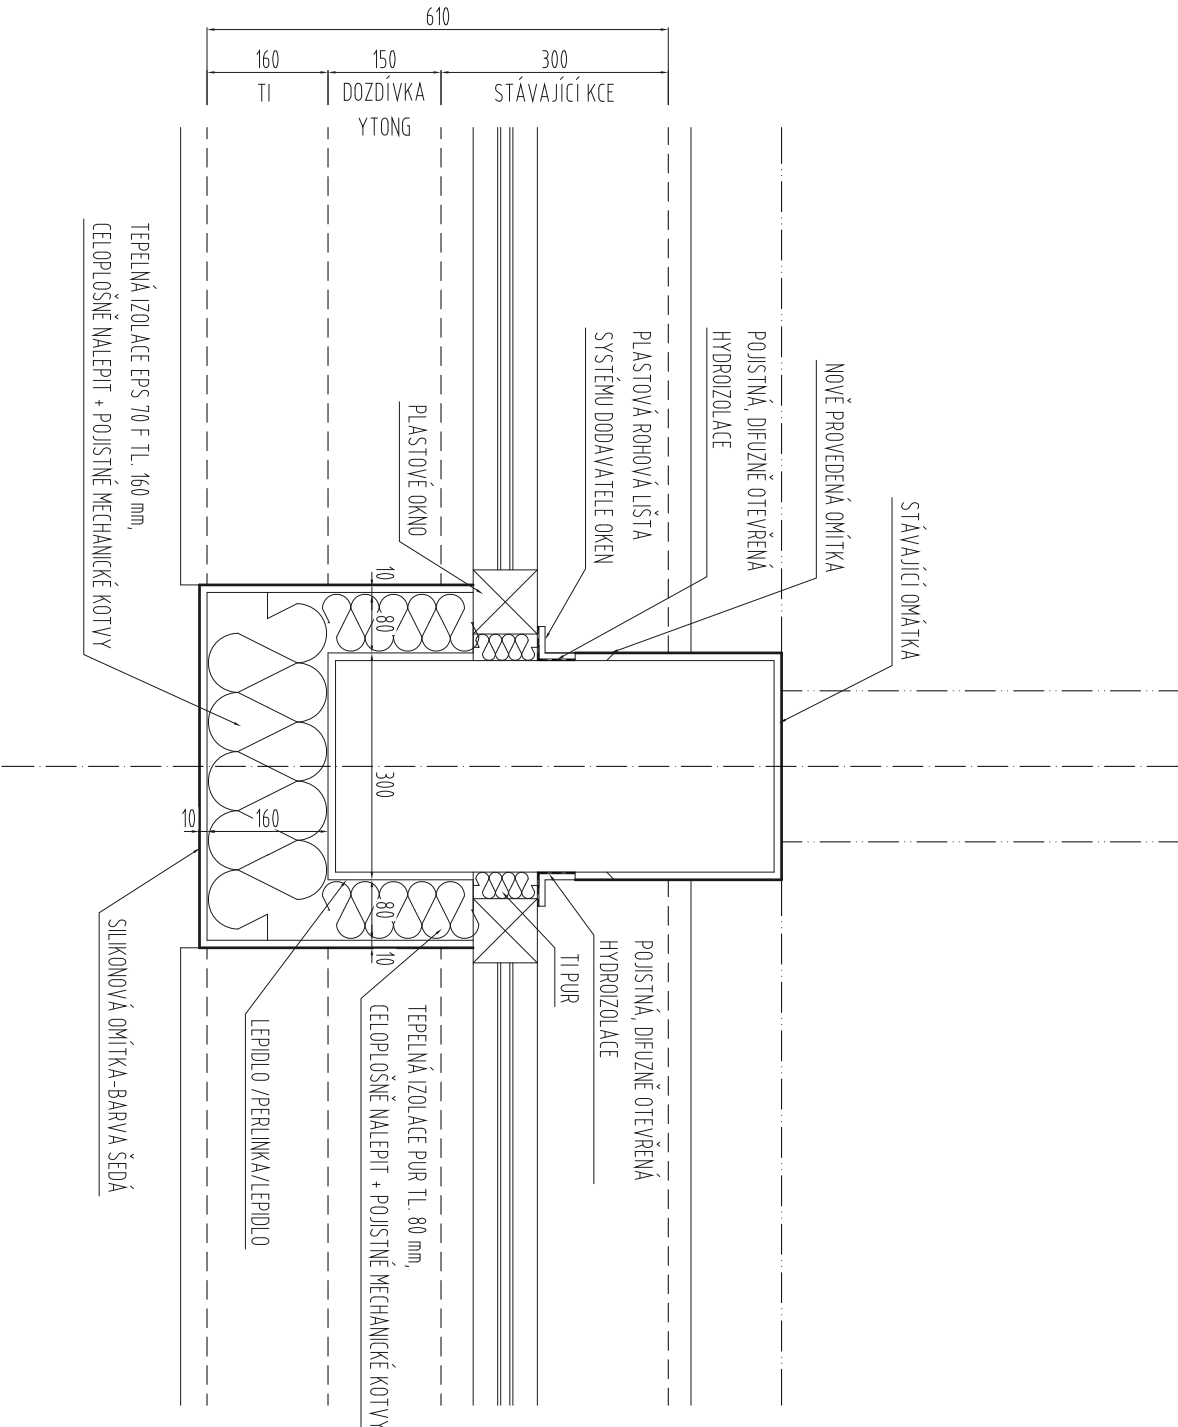

POZN.: PARAPET A OKNA V INTERiéRU VČETNĚ KRYCÍCH LIŠT PROVEDENY V POUKROVÉ ÚPRAVĚ ODLUČNĚ PROTI ŽHAVÝM OKUJÍM

VEDOUcí PROJEKTANT	ZODPOVĚDNý PROJEKTANT	VYPRACOVALA
Ing. Pavel Magnussek	Ing. Pavel Magnussek	Ing. Maria Janošková
INVESTOR: Mendelova univerzita v Brně, Školní a lesní podnik, Masarykův les, Křtiny 175, 679 05		
AKCE: REVITALIZACE OBJEKTU STŘEDISKA VÝZKUMNÉ STANICE KŘTINY JEHO ZATEPLENÍ, VYMĚNA OKEN, DVEŘÍ, VRAT VČETNĚ SOUVIS. STAVEB. ÚPRAV		
OBSAH: D1.2 - NAVRHOVANý STAV		
D1.2-08 DETAIL A – OKNO		
DATEM	12/2014	
STUPEŇ	DOKUMENTACE PRO PROVEDENÍ STAVBY	
FORMÁT	2 x A4	
MĚŘÍTKO:	ČÍSLO VÝKRESU:	
1: 10	D.1.2-08	