PŮDORYS STŘECHY

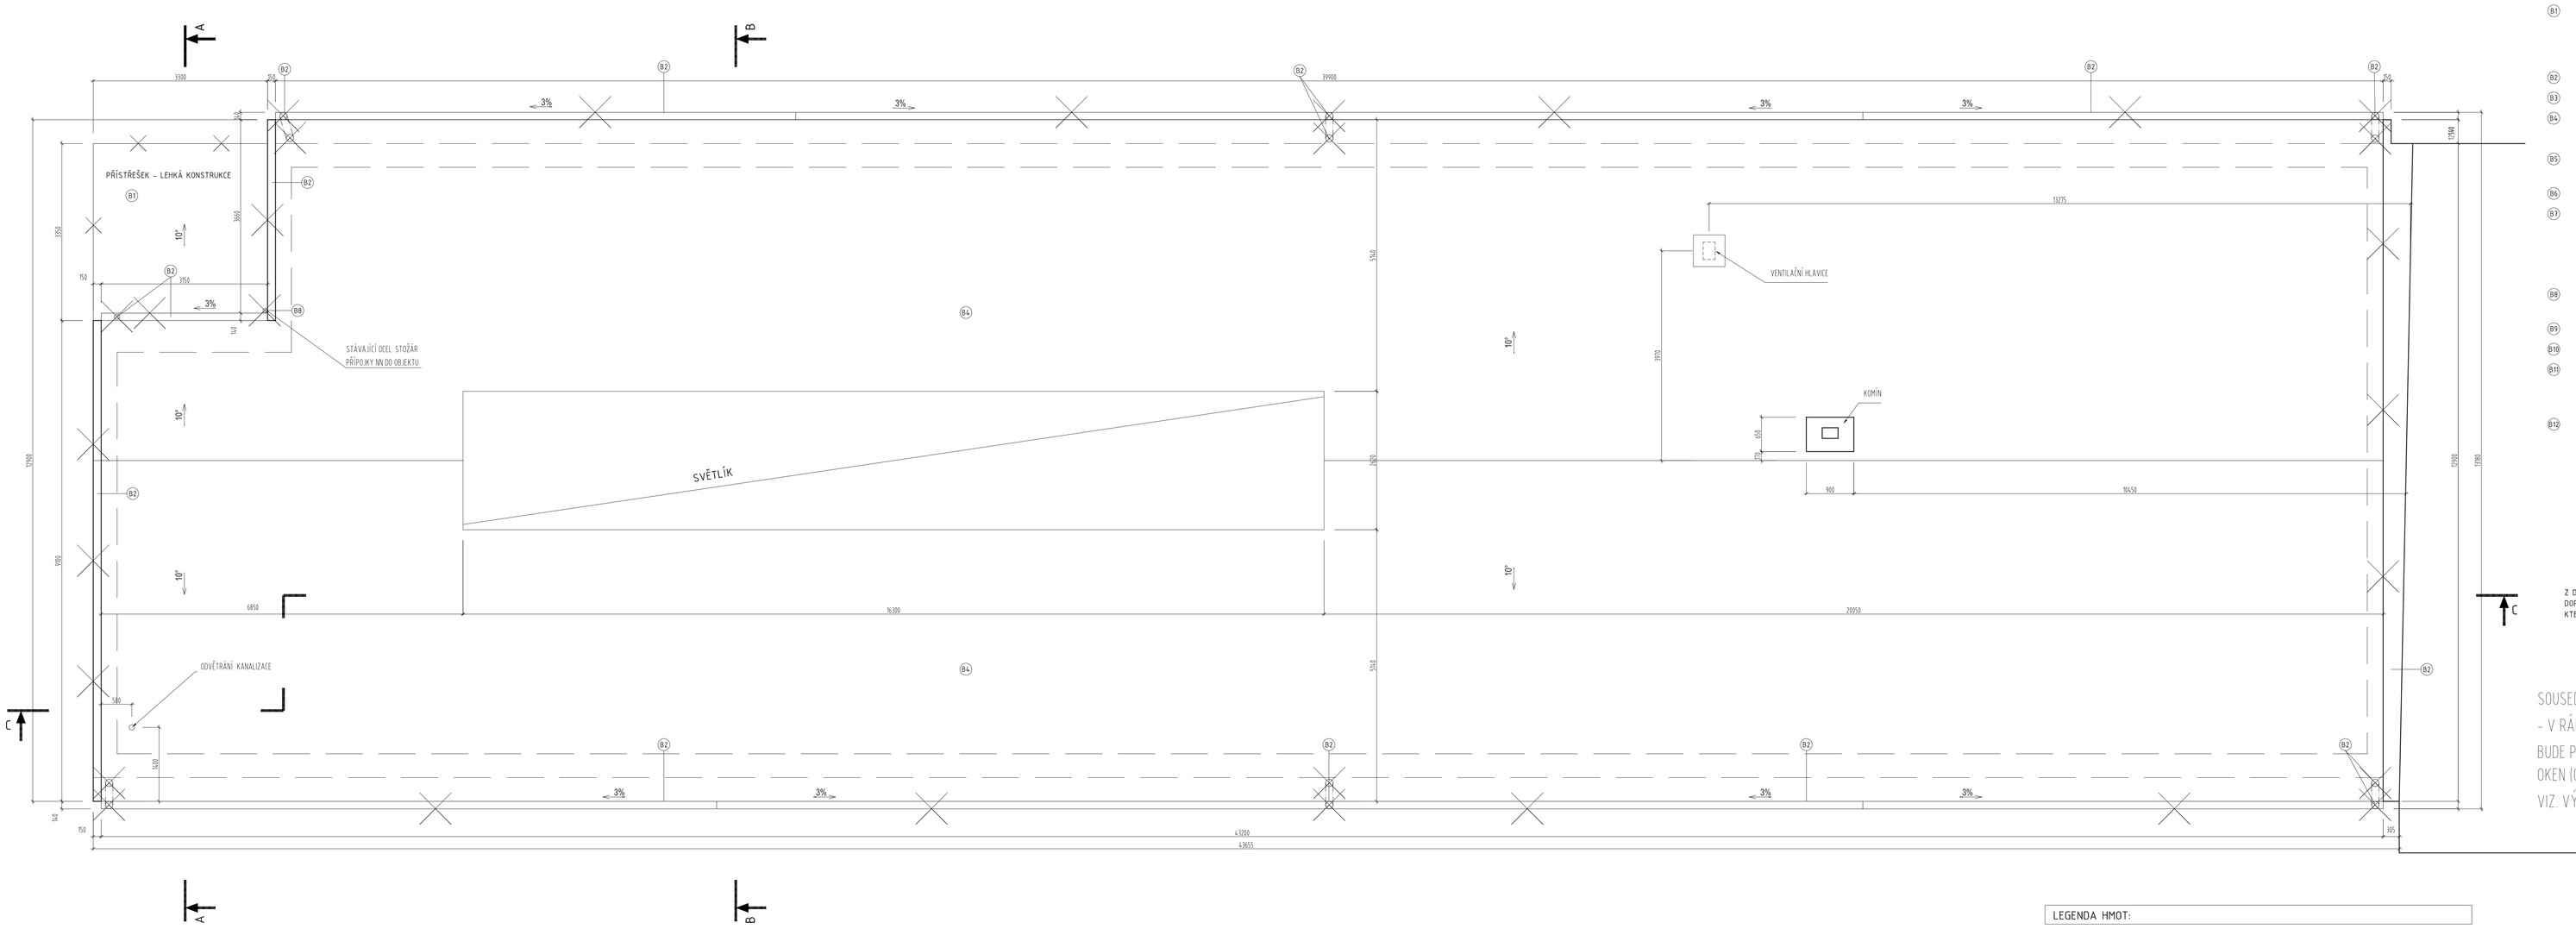

LEGENDA BOURACÍCH PRACÍ:

- B1 KONSTRUKCI PŘÍSTŘEŠKU DEMONTOVAT, NOS. KONSTRUKCI OTRYSKAT + 2x ZÁKLADNÍ + 2x VRCHNÍ NÁTĚR RAL 9007
  A PO ZATEPLENÍ ZNOVU INSTALOVAT POMOCÍ DISTANČNÍKŮ, VIZ. VÝPIS ZÁMEČNICKÝCH PRVKŮ
  NOVÉ DŘEVĚNÉ KROKVIČKY - TRÁMKY 50x50mm NAPUSTIT FUNGICID. PŘÍPRAVKEM + VRCHNÍ LAZURA
  NOVÁ KRYTINA - TRAPEZ. PL. TR 35 1040 LAKOVANÝ RAL 9006
- B2 ODSTRANĚNÍ STÁVAJÍCÍCH KLEMPÍŘSKÝCH PRVKŮ (POZNKI - ŽLABY, SVODY, OPLECHOVÁNÍ ATIK, STŘÍŠEK, OKEN
- B3 ODSTRANĚNÍ VÝPLNÍ OTVORŮ - OKEN, DVEŘÍ, GARÁŽOVÝCH VRAT
- B4 ODSTRANĚNO SOUVRSTVÍ STŘECHY (PLECH, BEDNĚNÍ, STÁV. TEP. IZOLACE) AŽ PO KONSTRUKCI STÁVAJÍCÍCH DŘEVĚNÝCH TRÁMKŮ
  - TYTO ZŮSTANOU ZACHOVÁNY. PŘI ODSTRAŇOVÁNÍ DBÁT NA TO, ABY NEDOŠLO K PORUŠENÍ NOSNÉ VRSTVY IZOLACE
- B5 STÁVAJÍCÍ TRUBKA ZÁBRADLÍ BUDE ZKRÁCENA TAK, ABY NEZASAHOVALA DO ZATEPLENÍ
  A BUDE NOVĚ PODEPŘENA TRUBKOU UCHYCENOU NA PODEZDÍVKU
- B6 ODSTRANĚNÍ KONZOLOVITĚ VYLOŽENÉ ČÁSTI DESKY
- B7 VEDENÍ PLYNU - SE POSUNE K LÍCI FASÁDY, NA NĚJ SE OSADÍ KZS S PROVEDENOU DRÁŽKOU NA TOTO VEDENÍ A PO ÚSECÍCH
  BUDE PROVEDENO ODVĚTRÁNÍ PLAST. KRUHOVOU MŘÍŽKOU IODSTÍN ŠEDÝ DLE FASÁDY V MÍSTĚ VEDENÍ SE SÍŤKOU PROTI HMYZU
  ALTERNATIVA: VEDENÍ SE POSUNE NA VNĚJŠÍ LÍC KZS, MEZI PLYNEM A FASÁDOU BUDE PROVEDENO
  ZATEPLENÍ V MAX. TLOUŠŤCE A PŘEKRYTO PERLINKOU, LEPIDEM A OMÍTKOU
- B8 DEMONTÁŽ STÁVAJÍCÍ KRYCÍ TRUBKY PŘÍPOJKY NN DO OBJEKTU S NÁSLEDNÝM NOVÝM OSAZENÍM POMOCÍ DISTANČNÍKŮ
  NA POVRCH NOVĚ ZATEPLENÉ FASÁDY
- B9 ODSTRANĚNÍ VNITŘNÍCH TERACOVÝCH PARAPETNÍCH DESEK
- B10 DEMONTÁŽ KRYCÍ MŘÍŽKY ODVĚTRÁNÍ SUTERÉNU A ÚPRAVA TVARU DLE ZATEPLENÍ OBJEKTU
- B11 STÁVAJÍCÍ PLECHOVÁ SKŘÍŇ BUDE NAHRAZENA NOVOU PLASTOVOU - ODSTÍN SVĚTLE ŠEDÝ (VIZ. D16.1 - PLYNI
  V RÁMCI STÁVAJÍCÍHO VYSTROJENÍ BUDE ODSUNUTA OPTIM. 100mm OD FASÁDY, PROSTOR ZA SKŘÍNÍ BUDE ZATEPLEN
  TI PUR 60-100mm, SKŘÍŇ BUDE ZABUDOVÁNA DO KZS, STÁVAJÍCÍ PŘÍVOD PLYNU BUDE ZACHOVÁN
- B12 STÁVAJÍCÍ PLECHOVÁ SKŘÍŇ BUDE NAHRAZENA NOVOU PLASTOVOU - ODSTÍN SVĚTLE ŠEDÝ (VIZ. D16.1 - PLYNI
  V RÁMCI STÁVAJÍCÍHO VYSTROJENÍ BUDE ODSUNUTA OD FASÁDY ZATEPLOVANÉ HALY TAK, ABY VZNIKL DOSTATEČNÝ
  PROSTOR PRO APLIKACI KZS

DEMONTÁŽ VŠECH STÁVAJÍCÍCH ZÁSUVEK, VYPÍNAČŮ, SVĚTEL,
VĚTRACÍCH MŘÍŽEK, UMÍSTĚNÝCH NA VNĚJŠÍ FASÁDĚ OBJEKTU.
NÁSLEDNÉ JEJICH NAHRAZENÍ NOVÝM A OSAZENÍ NA POVRCH NOVĚ ZATEPLENÉ FASÁDY
DEMONTÁŽ STÁVAJÍCÍHO HROMOSVODU A JEHO NOVÉ PROVEDENÍ PO ZATEPLENÍ DLE NÁVRHU
DEMONTÁŽ STÁVAJÍCÍHO ROZHLASOVÉHO REPRODUKTORU A DLE ROZHODNUTÍ INVESTORA JEHO ZNOVUOSAZENÍ PO ZATEPLENÍ
DEMONTÁŽ A ODSTRANĚNÍ STÁVAJÍCÍCH LAPAČŮ STŘEŠNÍCH SPLAVENIN (GAJGRŮ) A OSAZENÍ NOVÝCH NAVAZUJÍCÍCH
NA NOVĚ OSAZENÉ STŘEŠNÍ SVODY
DEMONTÁŽ KONSTRUKCE PRO UCHYCENÍ HASÍCÍCH PŘÍSTROJŮ NA FASÁDĚ HALY A JEJÍ NOVÉ PROVEDENÍ NA KZS

Z DŮVODU NEMOŽNOSTI PROVÉST DOSTATEČNOU DESTRUKTIVNÍ SONDÁŽ SKLADBY STŘECHY PŘED VYPRACOVÁNÍM PROJEKČNÍCH PRACÍ,
DOPORUČUJEME PŘED PROVÁDĚNÍM PRACÍ NA STŘEŠE OBJEKTU PROVÉST DOSTATEČNOU SONDU DO STŘECHY V MIN. PLOŠE 2x2M,
KTERÁ BY POTVRDILA - VYVRÁTILA PROZATÍMNÍ NÁVRH SKLADBY STŘECHY

SOUSEDNÍ OBJEKT
- V RÁMCI PROJEKTU
BUDE PROVEDENA VÝMĚNA
OKEN (CELKEM 4KS)
VIZ. VÝPIS VÝPLNÍ OTVORŮ

LEGENDA HMOT:

- STÁVAJÍCÍ KONSTRUKCE - CIHELNÉ ZDIVO Z PLNÝCH CIHEL
- STÁVAJÍCÍ KONSTRUKCE - ZDIVO PŘÍČEK
- STÁVAJÍCÍ KONSTRUKCE - ŽELEZOBETON
- ROSTLÝ TERÉN
- STÁVAJÍCÍ KONSTRUKCE - PROSTÝ BETON
- ODSTRAŇOVANÉ KONSTRUKCE

VEDOUCÍ PROJEKTANT	ZODPOVĚDNÝ PROJEKTANT	VYPRACOVIL
Ing. Pavel Majgrusek	Ing. Pavel Majgrusek	Ing. Miroslava Hýblová

INVESTOR:
Mendelova univerzita v Brně, Školní a lesní podnik, Masarykův les, Křtiny 175, 679 05

AKCE:
REVITALIZACE OBJEKTU STŘEDISKA VÝZKUMNÉ STANICE KŘTINY
JEHO ZATEPLENÍ, VÝMĚNA OKEN, DVEŘÍ, VRAT VČETNĚ SOUVIS. STAVEB. ÚPRAV

OBSAH:
D1.1 - STÁVAJÍCÍ STAV + BOURACÍ PRÁCE
D1.1-06 PŮDORYS STŘECHY

LÉTAJÍCÍ - INŽENÝŘI

ARCHITEKTONICKÝ A PROJEKČNÍ ATELIÉR
KOUNICOVA 2 3, 6 0 2 0 0 BRNO
e - mail info@letajici-inzenyri.cz

DATUM	11/2014
STUPEŇ	DSP+DPS
FORMÁT	12 x A4
MĚŘÍTKO	1:50
ČÍSLO VÝKRESU	D1.1-06