


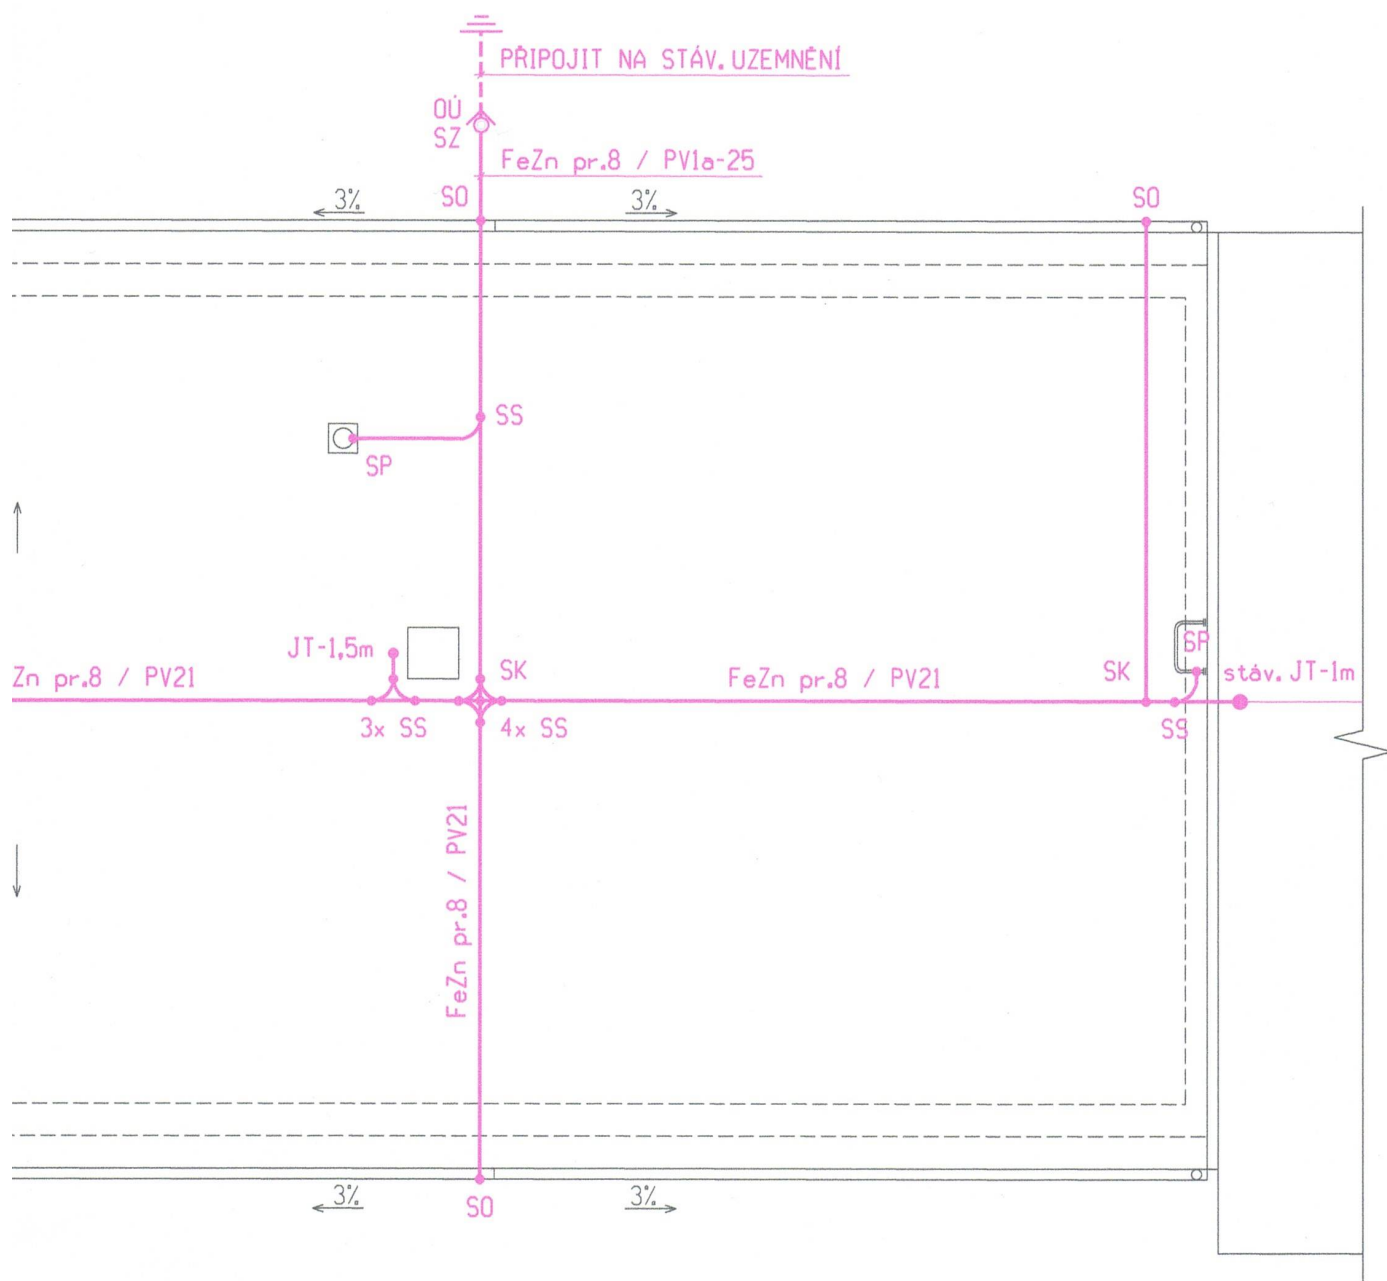


1

projektant : Hrbotický Marek	datum : listopad 2014	Marek Hrbotický projektování elektrických zařízení Kasárenská 4, 695 01 Hodonín IČ: 680 22 999
stupeň PD : DPS	zakázka : 55-2014	
investor : Mendelova univerzita v Brně, Masarykův les, Křtiny 175, 679 05		
stavba : Revitalizace objektu střediska výzkumné stanice Křtiny, jeho zateplení, výměna oken, dveří, vrat, včetně souvisejících stavebních úprav		formát : 4xA4
obsah : D1.6. - Technika prostředí staveb D1.6.2. - Hromosvod Půdorys střechy		měřítko : 1 : 100
		výkres č. : 2




DENÍ ZATEPLENÍ ULOŽIT ZPĚT, AVŠAK ZA POUŽITÍ NOVÝCH MATERIÁLŮ

řechy

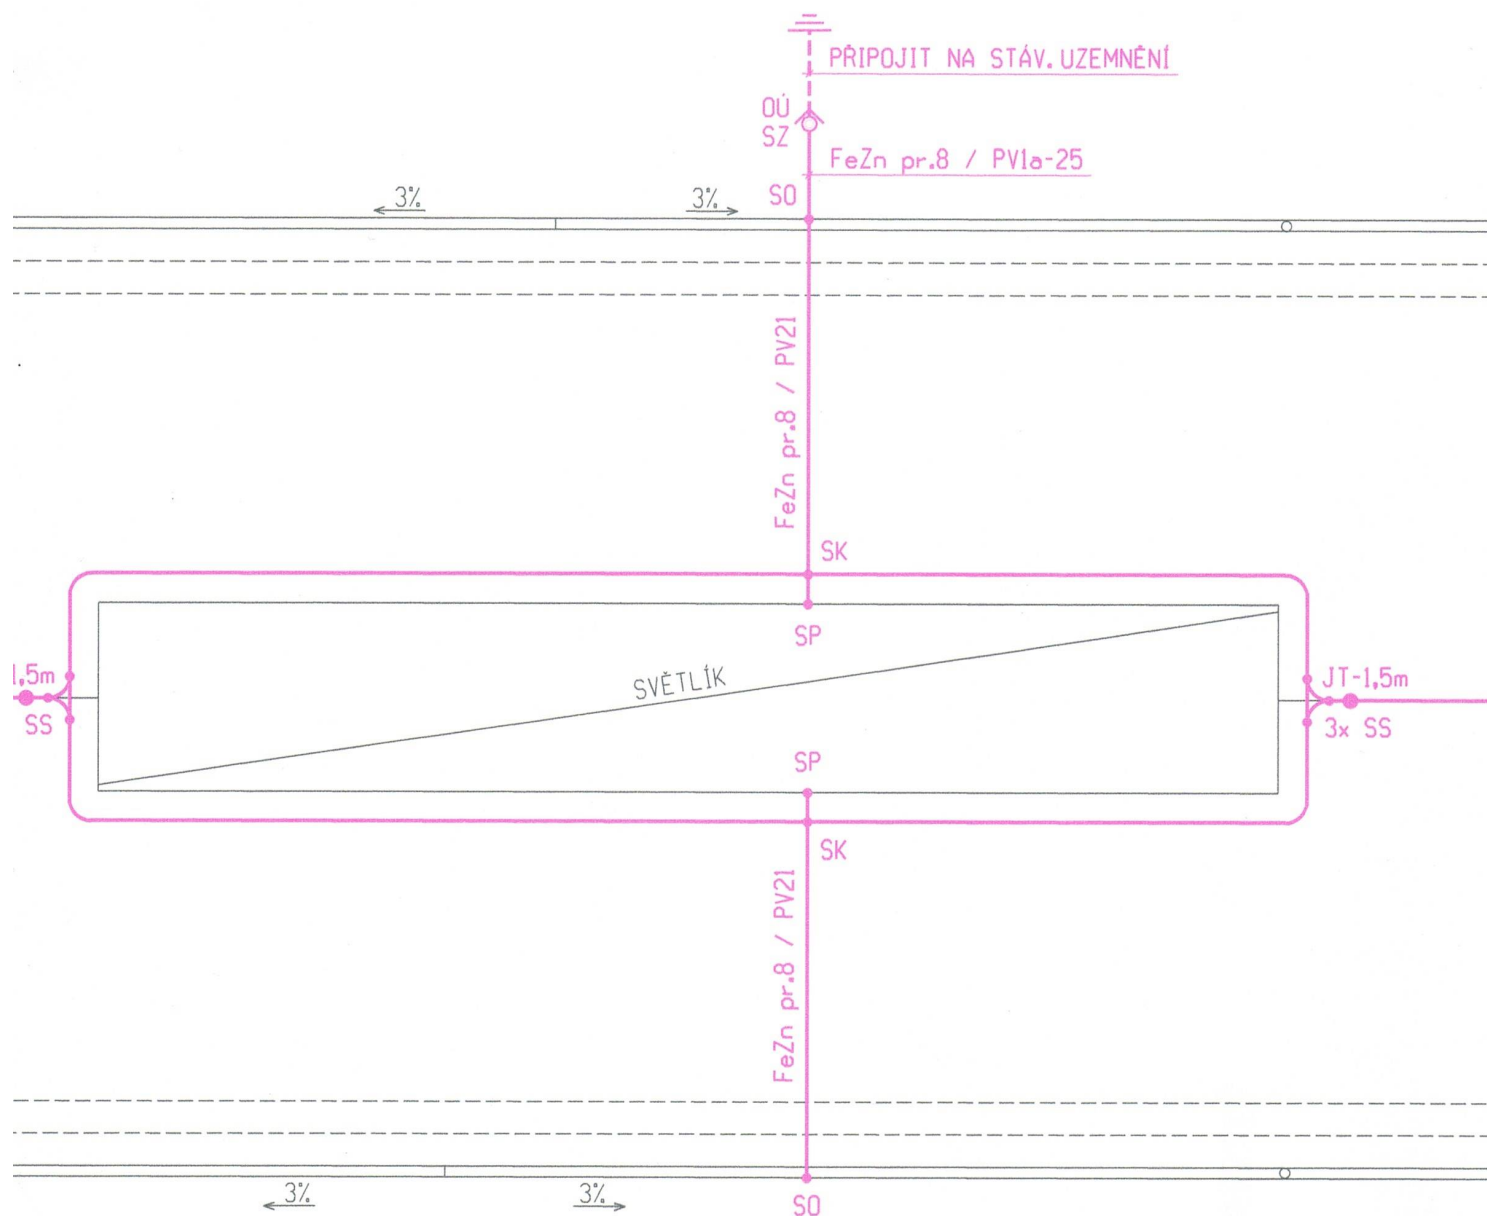

CH PRACÍ JE NUTNO STÁVAJÍCÍ JÍMACÍ SOUSTAVU A SVODY FeZn pr.8mm DEMONTOVAT A TYTO PO PRO
POUŽÍT PODPĚRY S PRODLOUŽENÝM VRUTEM
JÍMACÍHO DRÁTU FeZn pr.10 PROVÉST SVAŘENÍM

Půdorys střechy

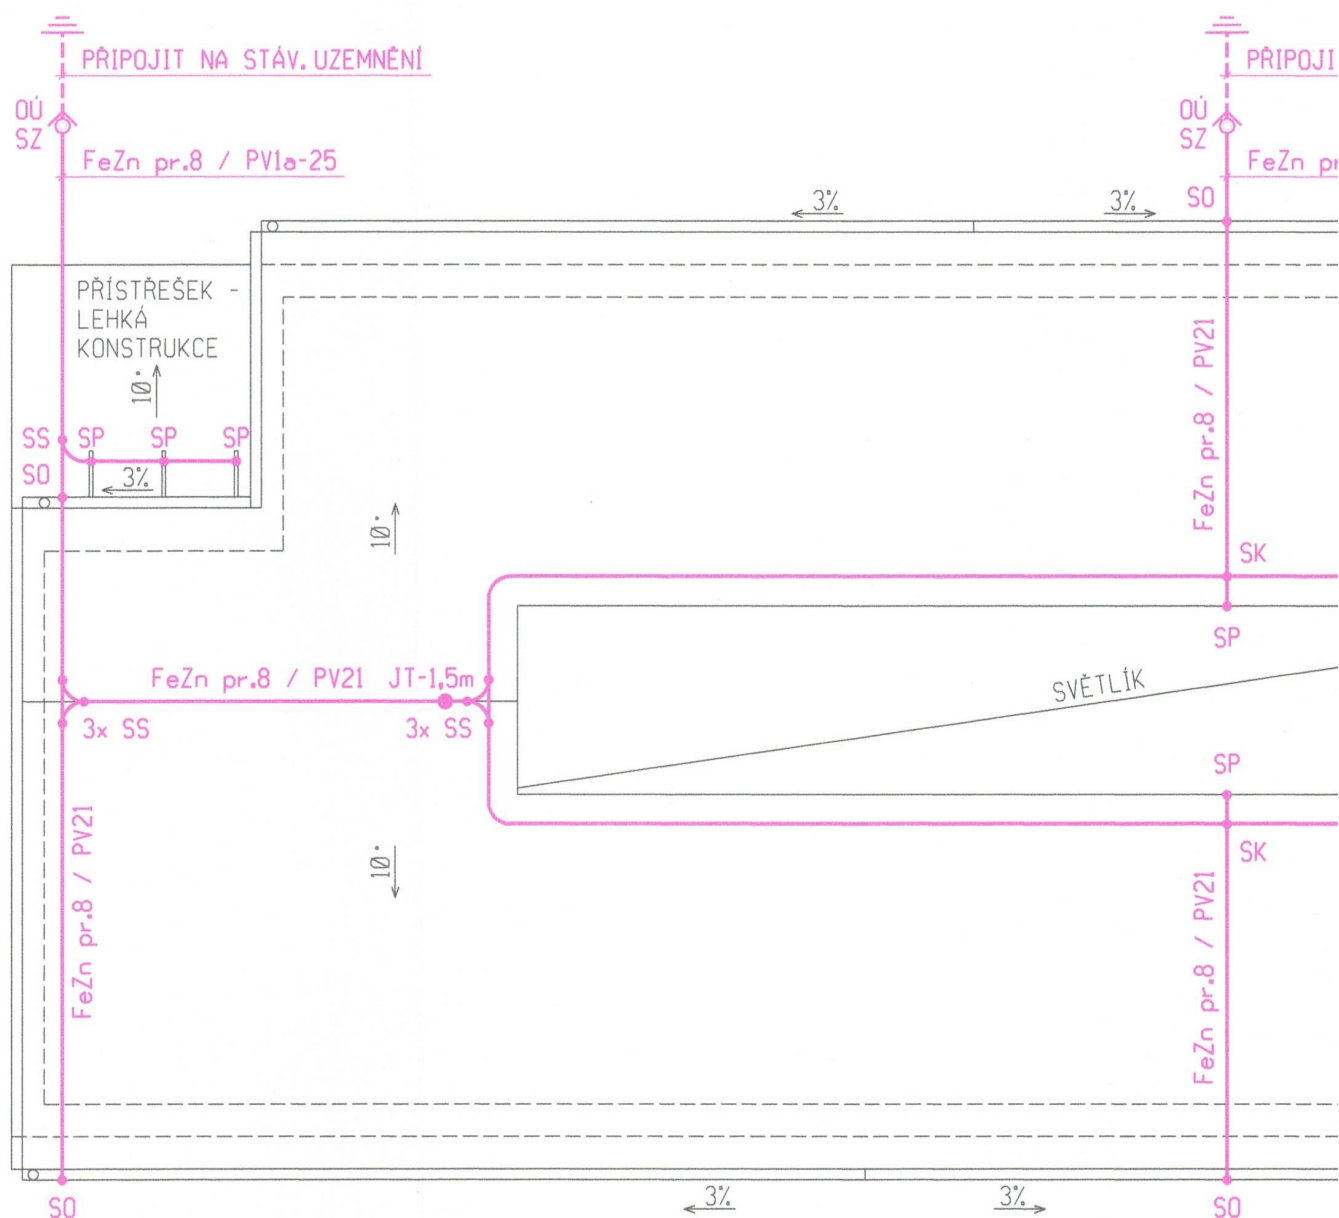

Poznámka

- PŘED ZAPOČETÍM STAVEBNÍCH PRACÍ JE NUTNO STÁVAJÍCÍ JÍMACÍ SOUSTAVU A SVODY FeZ
- V PŘÍPADĚ SVODŮ JE NUTNO POUŽÍT PODPĚRY S PRODLOUŽENÝM VRUTEM
- PŘÍPADNÉ PRODLOUŽENÍ ZEMNÍČÍHO DRÁTU FeZn pr.10 PROVÉST SVAŘENÍM