


ŘEZ D-D

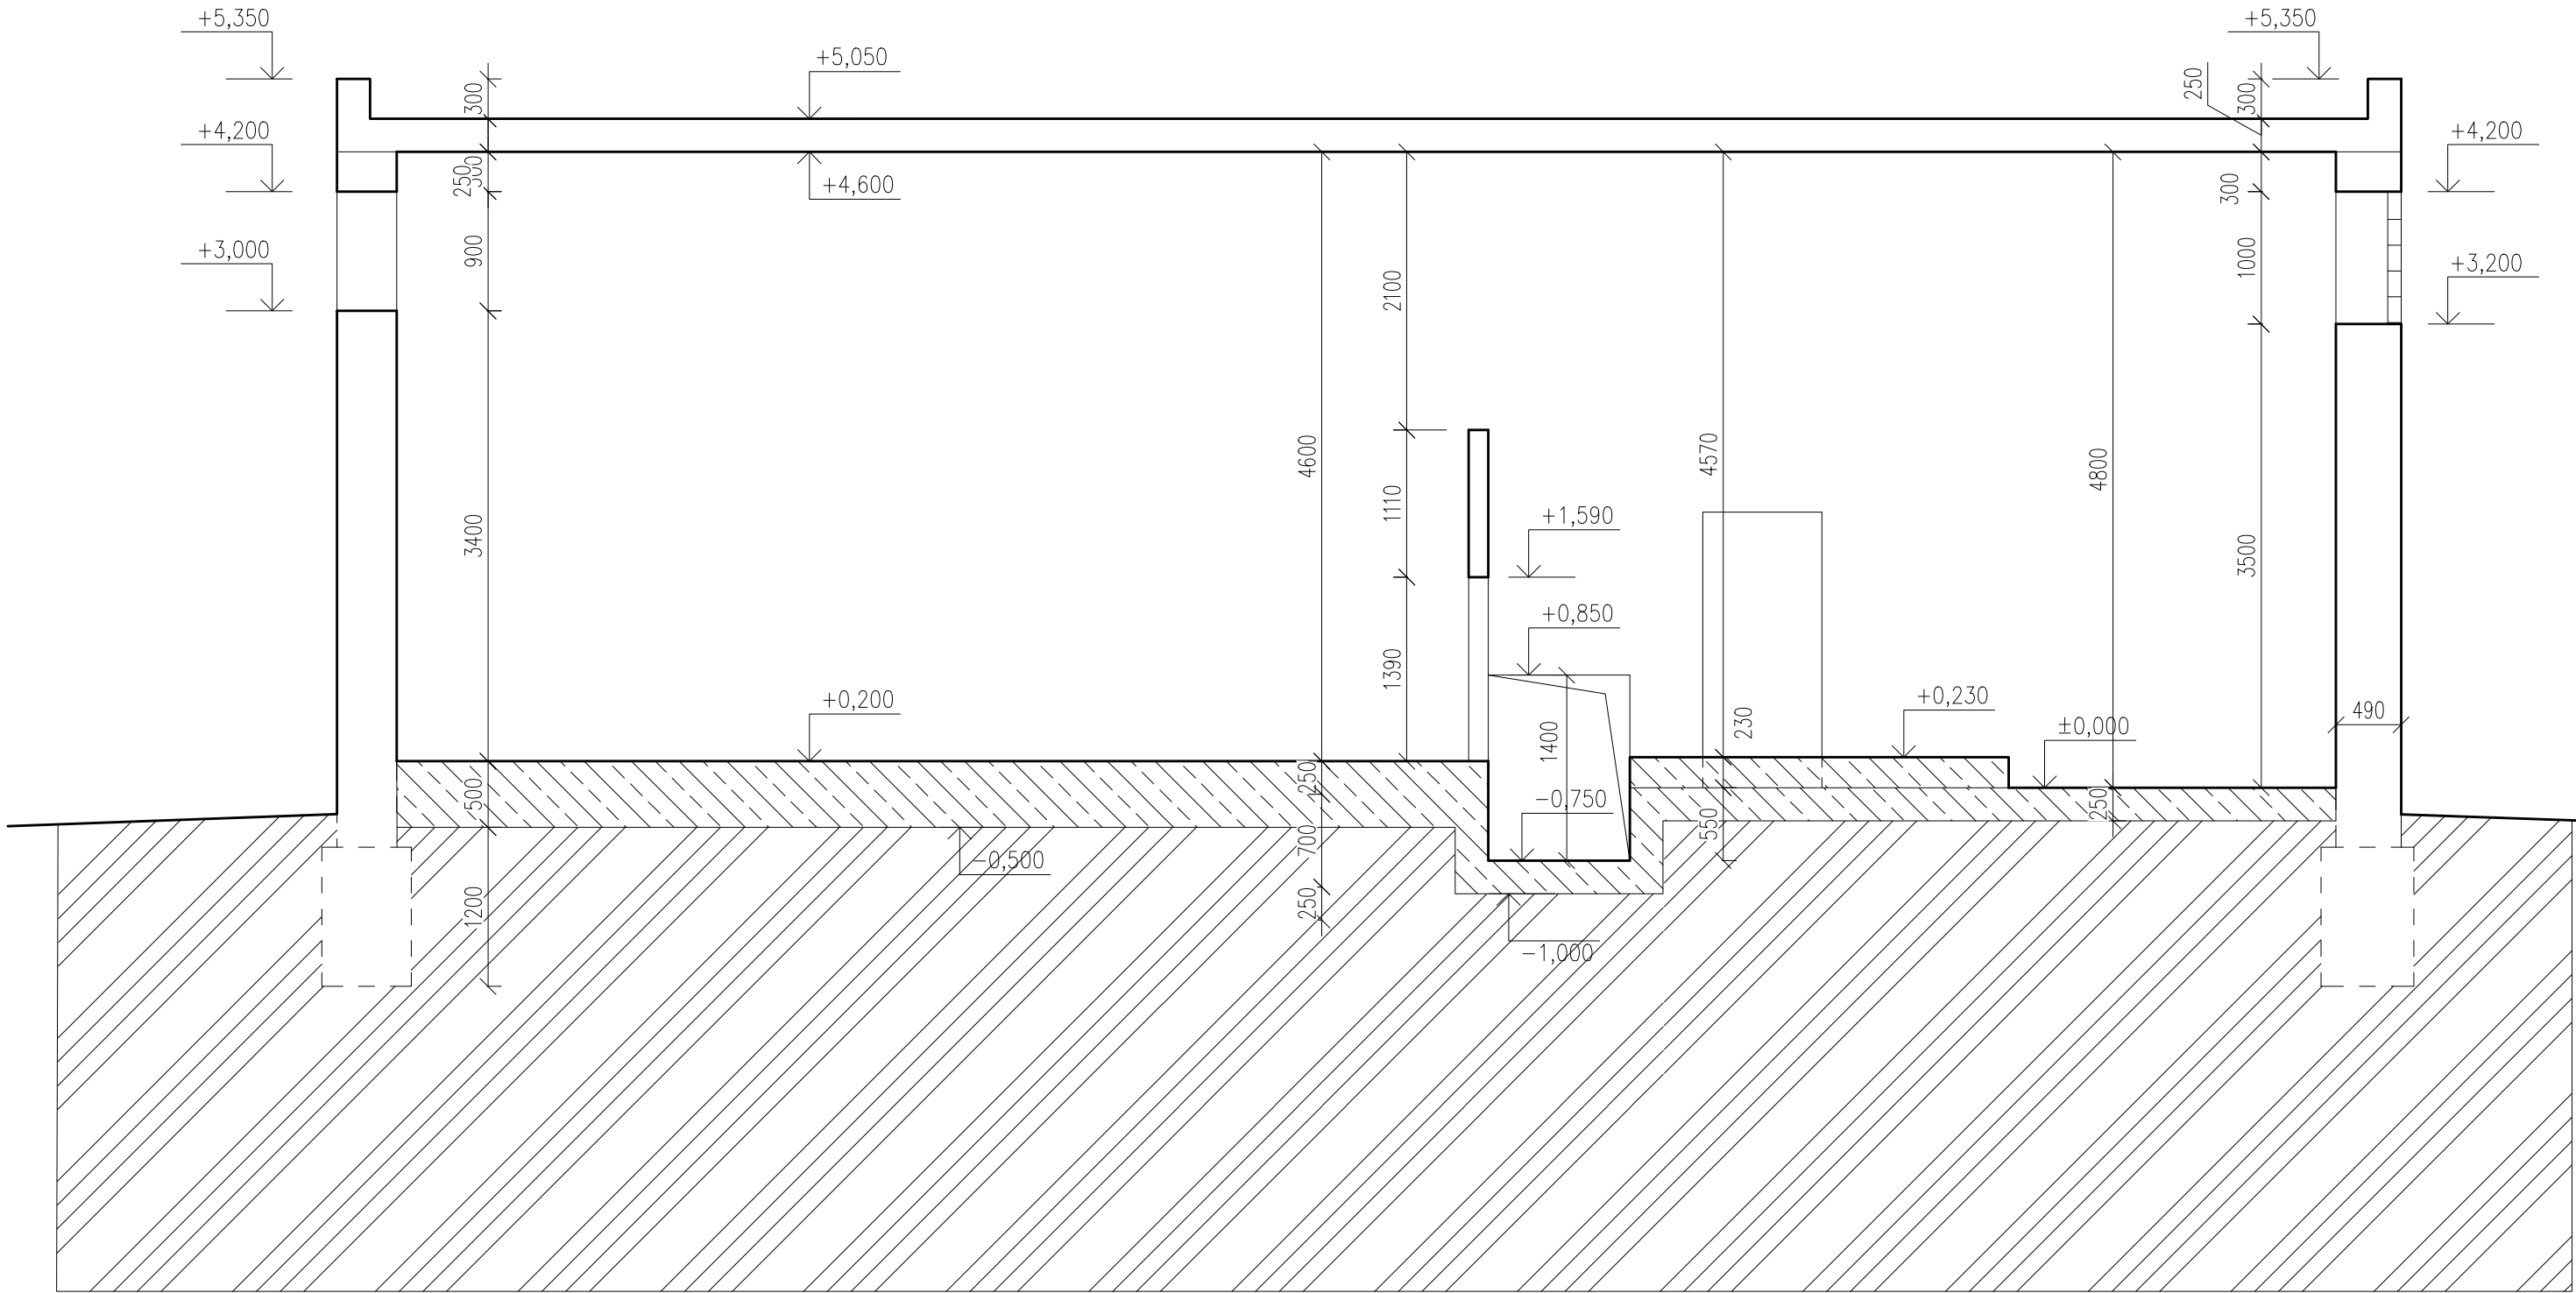

LEGENDA MATERIÁLŮ

- STÁVAJÍCÍ KONSTRUKCE
- ŽELEZOBETONOVÁ DESKA
- ROSTLÁ ZEMINA

REVIZE		
ČÍSLO	DATUM	PODPIS

BOOS

P L A N

Horova 68/3121 Brno, PSČ 616 00 www.boosplan.cz tel: +420 541 427 310

INVESTOR	MENDELOVA UNIVERZITA v Brně Zemědělská 1665/1 Černá Pole, 61300 Brno Provozovna: Olomoučany p. č. 1297/9
AUTORIZOVANÝ INŽENÝR PROJEKTU	Ing. JAN ČUTEK
HLAVNÍ INŽENÝR PROJEKTU	Ing. JAN ČUTEK
VYPRACOVAL	Ing. JAN ČUTEK
DATUM	21.09.2020
MĚŘITKO	1:50
ČÍSLO ZAKÁZKY	2020_17
NÁZEV PROJEKTU	Rekonstrukce teplovodní kotelny na kotelnu na dřevní biomasu,
OBJEKT	Areál Mendelovy univerzity, Pila Olomučany SO 01 ÚPRAVY KOTELNY
STUPEŇ	DPS

D.1.1.

ČÁST PROJEKTU

ARCHITEKTONICKO - STAVEBNÍ ŘEŠENÍ

ČÍSLO	NÁZEV
-------	-------

D.1.1.06 ŘEZ D-D - STÁVAJÍCÍ STAV