


ŘEZ D-D

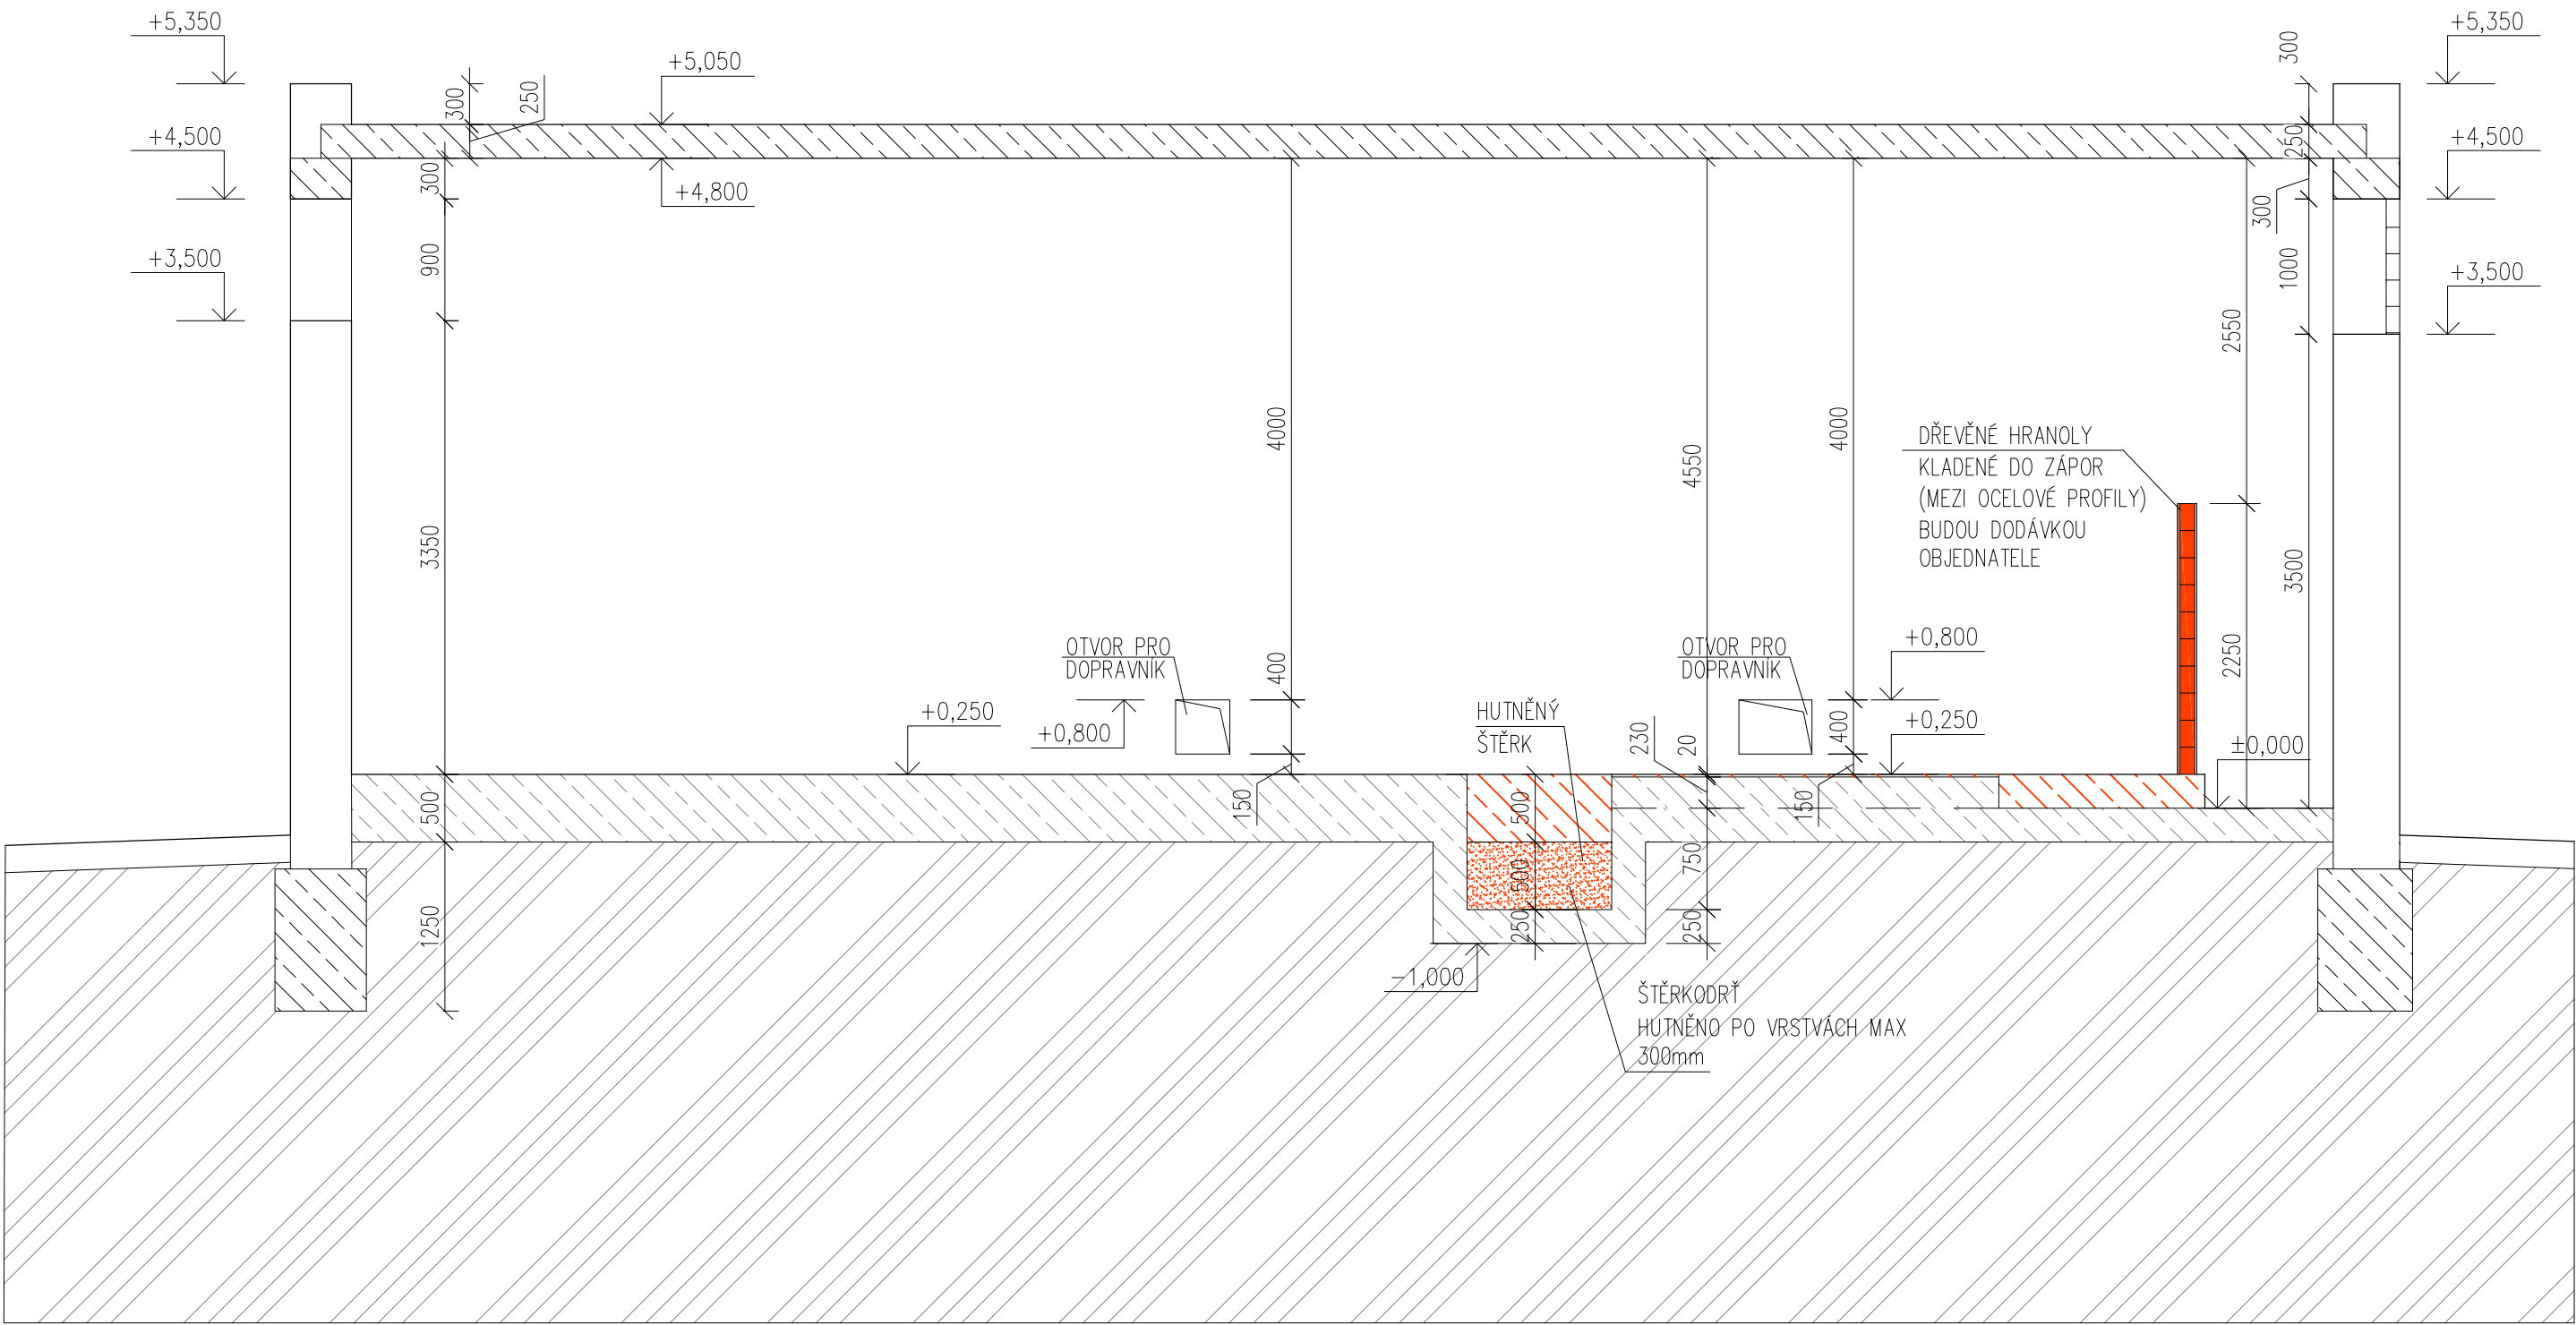

LEGENDA MATERIÁLŮ A ZNAČEK

- ZDIVO CD – IVA B (295x14x215)
- NOVÉ ZDIVO Z CPP NA MVC
- ŽELEZOBETON
- ROSTLÁ ZEMINA
- HUTNĚNÝ ŠTĚRK
- NOVÁ ŽELEZOBETONOVÁ DESKA

REVIZE	DATUM	PODPIS
ČÍSLO		

BOOS

P L A N

Horova 68/3121 Brno, PSČ 616 00 www.boosplan.cz tel: +420 541 427 310

INVESTOR	MENDELOVA UNIVERZITA v Brně Zemědělská 1665/1 Černá Pole, 61300 Brno Provozovna: Olomoučany p. č. 1297/9
AUTORIZOVANÝ INŽENÝR PROJEKTU	Ing. JAN ČÚTEK
HLAVNÍ INŽENÝR PROJEKTU	Ing. JAN ČÚTEK
VYPRACOVAL	Ing. JAN ČÚTEK
DATUM	21.09.2020
MĚŘÍTKO	1:50
ČÍSLO ZAKÁZKY	2020_17
NÁZEV PROJEKTU	Rekonstrukce teplovodní kotelny na kotelnu na dřevní biomasu, Areál Mendelovy univerzity, Pila Olomoučany
OBJEKT	SO 01 ÚPRAVY KOTELNY
STUPEŇ	DPS
ČÁST PROJEKTU	ARCHITEKTONICKO - STAVEBNÍ ŘEŠENÍ
ČÍSLO	NÁZEV