


REVIZE		
ČÍSLO	DATUM	PODPIS

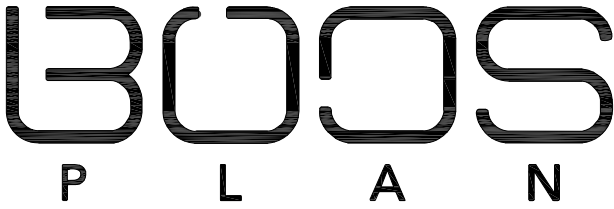

Horova 68/3121 Brno, PSČ 616 00 www.boosplan.cz tel: +420 541 427 310

INVESTOR MENDELOVA UNIVERZITA v Brně
Zemědělská 1665/1 Černá Pole, 61300 Brno
Provozovna: Olomoučany p. č. 1297/9

AUTORIZOVANÝ INŽENÝR PROJEKTU Ing. EDUARD SZNAPKA
HLAVNÍ INŽENÝR PROJEKTU Ing. JAN ČUTEK
VYPRACOVAL Ing. PETR KELNAR

DATUM 08.2020
MĚŘÍTKO 1:50

ČÍSLO ZAKÁZKY **2020_17 (3320)**

NÁZEV PROJEKTU **Rekonstrukce teplovodní kotelny na kotelnu na dřevní biomasu,**

Areál Mendelovy univerzity, Pila Olomučany

OBJEKT **SO 01 ÚPRAVY KOTELNY**

STUPEŇ **DPS**

D.1.4.4 ČÁST PROJEKTU **ÚSTŘEDNÍ VYTÁPĚNÍ**

ČÍSLO NÁZEV

D.1.4.4.06 ROZDĚLOVAČ A SBĚRAČ