LEGENDA MÍSTNOSTÍ – KOTELNA OLOMUČANY						
Č.MÍST.	NÁZEV MÍSTNOSTI	PLOCHA (m²)	PODLAHA	STROP	SV. V. (m)	POVRCH STĚN
1.01	ZÁSOBNÍK, SKLAD MATERIÁLU	98,72	BETONOVÁ MAZANINA	PANEL STROPNÍ	4,50	OMÍTKA, MALBA BÍLÁ
1.02	KOTELNA	126,00	BETONOVÁ MAZANINA	PANEL STROPNÍ	6,40	OMÍTKA, MALBA BÍLÁ
1.03	KANCELÁŘ	17,18	BETONOVÁ MAZANINA	PANEL STROPNÍ	6,40	OMÍTKA, MALBA BÍLÁ

LEGENDA MATERIÁLŮ A ZNAČEK

- ZDIVO CD – IVA B (295x14x215)
- NOVÉ ZDIVO Z CPP NA MVC
- NOVÁ ŽELEZOBETONOVÁ KONSTRUKCE PODLAHY
- POROROŠT – ŽÁROVĚ ZINKOVANÝ
- NOVÁ KOMÍNOVÁ TĚLESA VIZ. ČÁST D.1.4.4 Ústřední vytápění

LEGENDA PŘEKLADŮ

TYP PŘEKLADU	ROZMĚRY ŠxVxD [mm]	POČET KS	MIN. ULOŽENÍ [mm]
P1 OCELOVÝ PROFIL IPE120	64x120x1200 mm	2	150
P2 OCELOVÝ PROFIL IPE120	64x120x1000 mm	2	150
P3 OCELOVÝ PROFIL IPE200	100x200x4100 mm	2	150
P4 OCELOVÝ ÚHELNÍK L100x100x10	100x100x850 mm	2	150
P5 OCELOVÝ ÚHELNÍK L100x100x10	100x100x650 mm	2	150
P6 OCELOVÝ ÚHELNÍK L100x100x10	100x100x750 mm	0	150

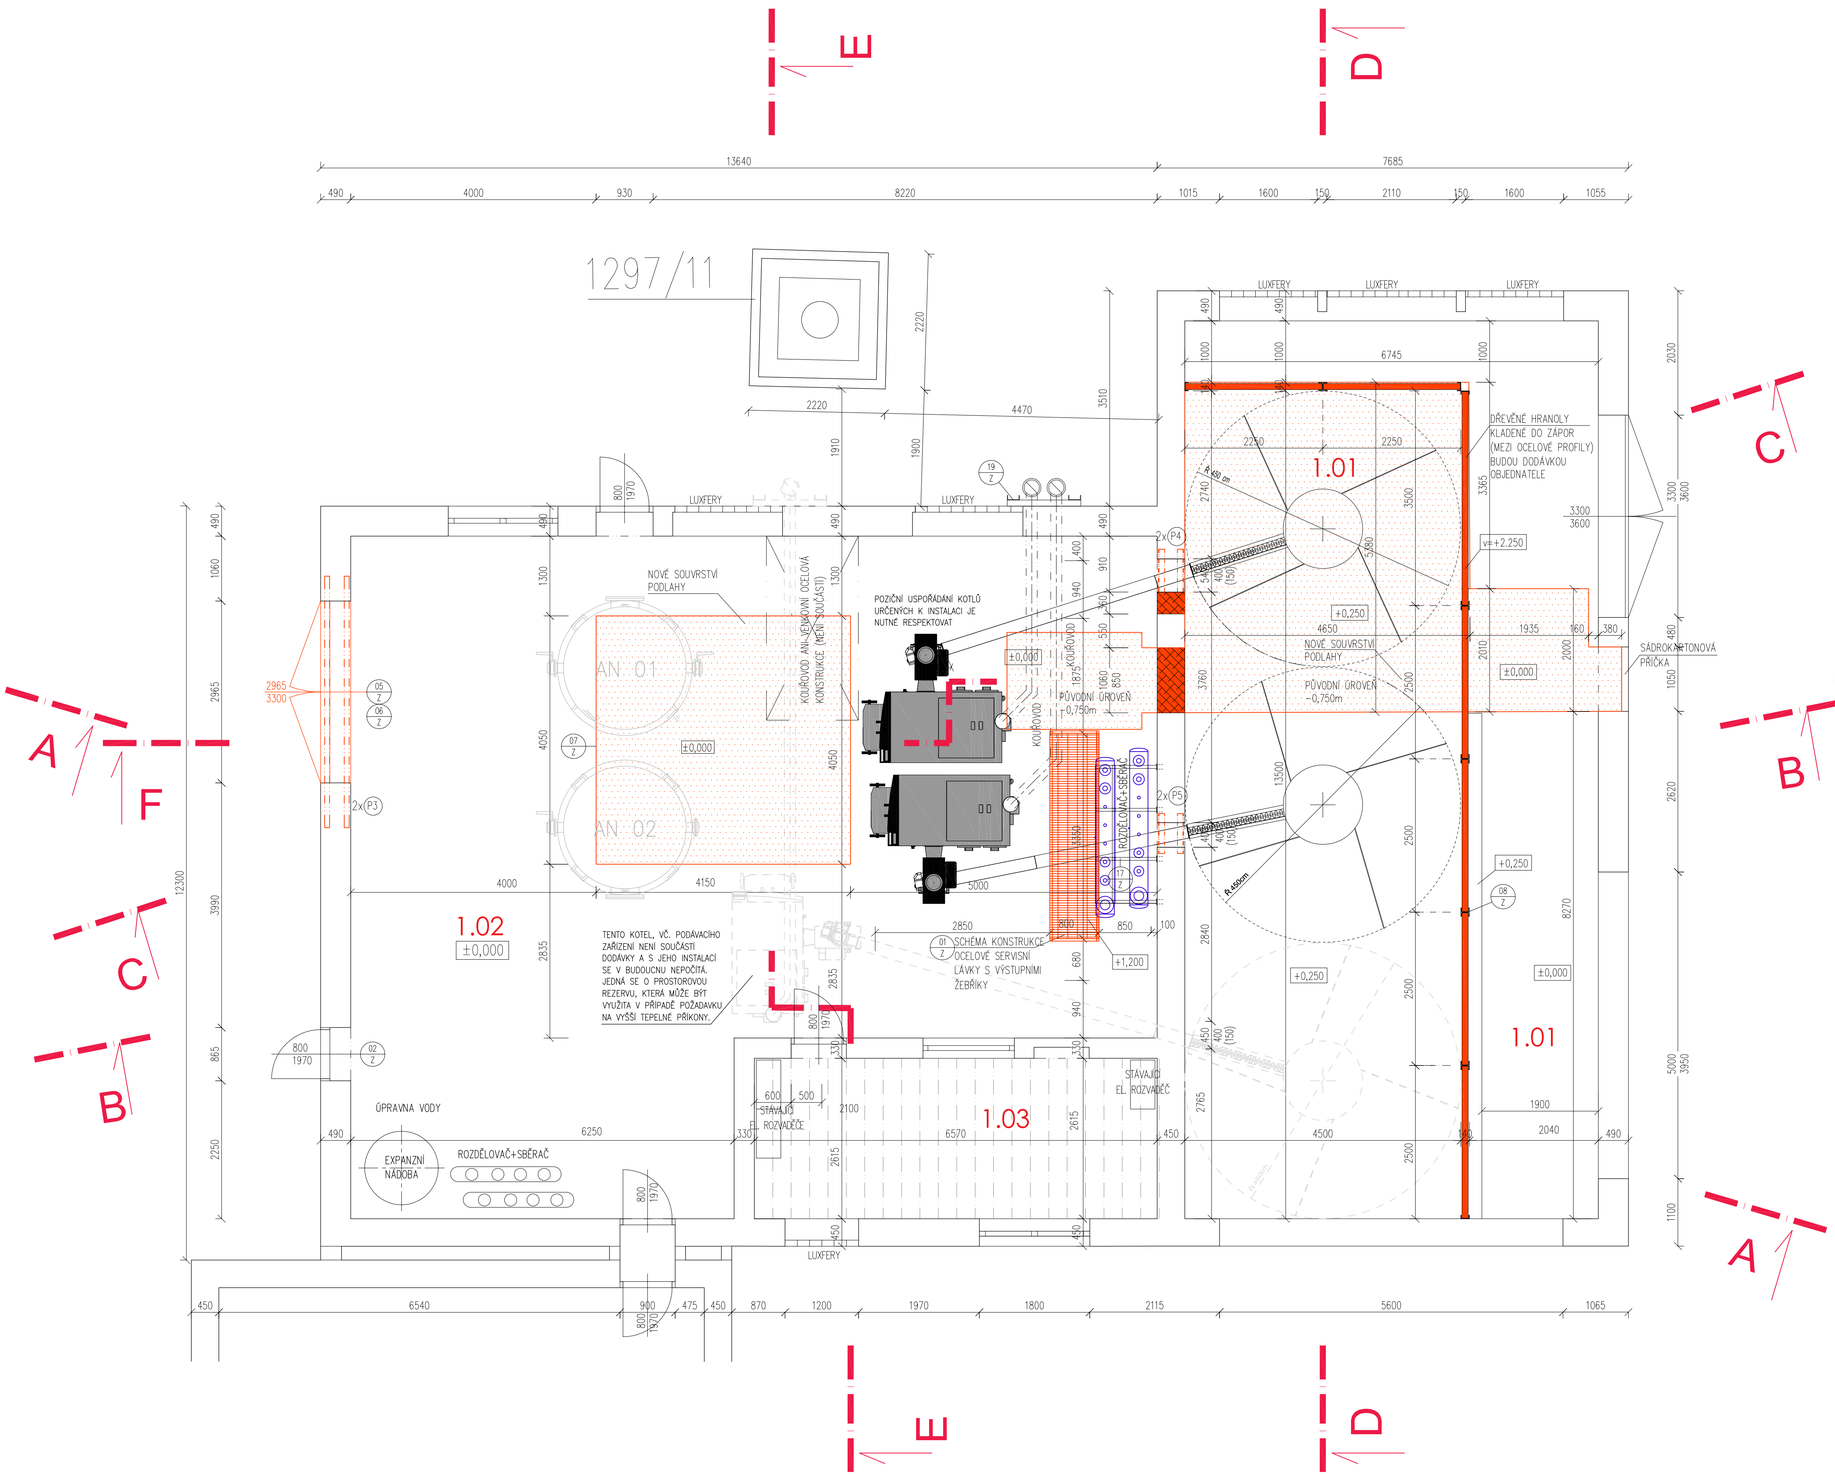

REVIZE

ČÍSLO	DATUM	PODPIS

BOOS PLAN

Horova 68/3121 Brno, PSČ 616 00 www.boosplan.cz tel: +420 541 427 310

INVESTOR	MENDELOVA UNIVERZITA v Brně Zemědělská 1665/1 Černá Pole, 61300 Brno Provozovna: Olomoučany p. č. 1297/9
AUTORIZOVANÝ INŽENÝR PROJEKTU	Ing. JAN ČUTEK
HLAVNÍ INŽENÝR PROJEKTU	Ing. JAN ČUTEK
VYPRACOVAL	Ing. JAN ČUTEK
DATUM	21.09.2020
MĚŘÍTKO	1:50
ČÍSLO ZAKÁZKY	**2020_17**
NÁZEV PROJEKTU	Rekonstrukce teplovodní kotelny na kotelnu na dřevní biomasu, Areál Mendelovy univerzity, Pila Olomučany
OBJEKT	**SO 01 ÚPRAVY KOTELNY**
STUPEŇ	DPS
D.1.1.	ČÁST PROJEKTU ARCHITEKTONICKO - STAVEBNÍ ŘEŠENÍ
ČÍSLO	NÁZEV

D.1.1.10 PŮDORYS 1NP - NOVÝ STAV