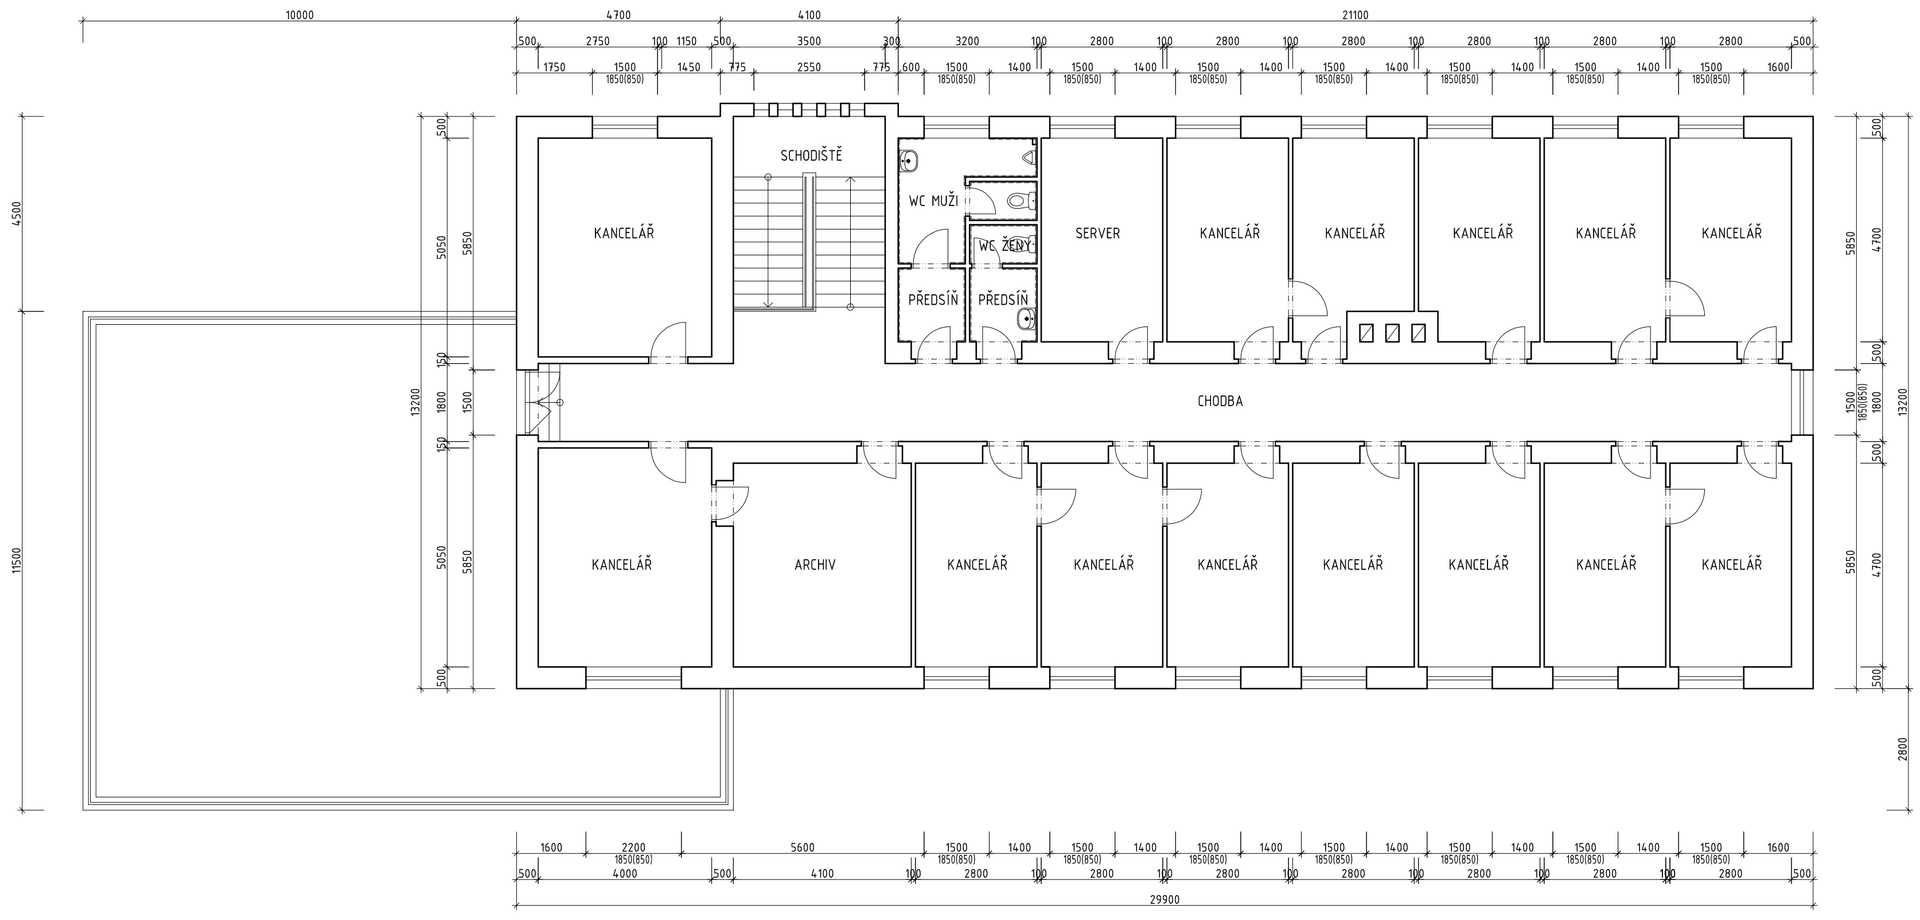

VEDOUCÍ PROJEKTANT ING. TOMÁŠ ZAJÍČEK	ZODP. PROJEKTANT ING. ALENA ZAJÍČKOVÁ	VYPRACOVAL ING. ALENA ZAJÍČKOVÁ	ING. ALENA ZAJÍČKOVÁ PROJEKTOVÁ ČINNOST VE VÝSTAVBĚ STAROBRNĚNSKÁ 15, 602 00 BRNO TEL. 542221761
MÍSTO	KŘTINY 175, ŠLP MASARYKŮV LES KŘTINY, ÚSTŘEDÍ		
OBJEDNATEL	MENDELOVA UNIVERZITA V BRNĚ, ZEMĚDĚLSKÁ 1, BRNO		
AKCE ŠLP MASARYKŮV LES KŘTINY, ÚSTŘEDÍ STAVEBNÍ ÚPRAVY HYGIENICKÉHO ZÁZEMÍ		DATUM	ZÁŘÍ 2018
		FORMÁT	3 A4
		STUPEŇ	DSP, DVD
		ZAK. Č.	18 2018
		MĚŘÍTKO	1:100
VÝKRES 2. NP - CELEK, STÁVAJÍCÍ STAV		Č. PARÉ	Č. VÝKRESU 02