
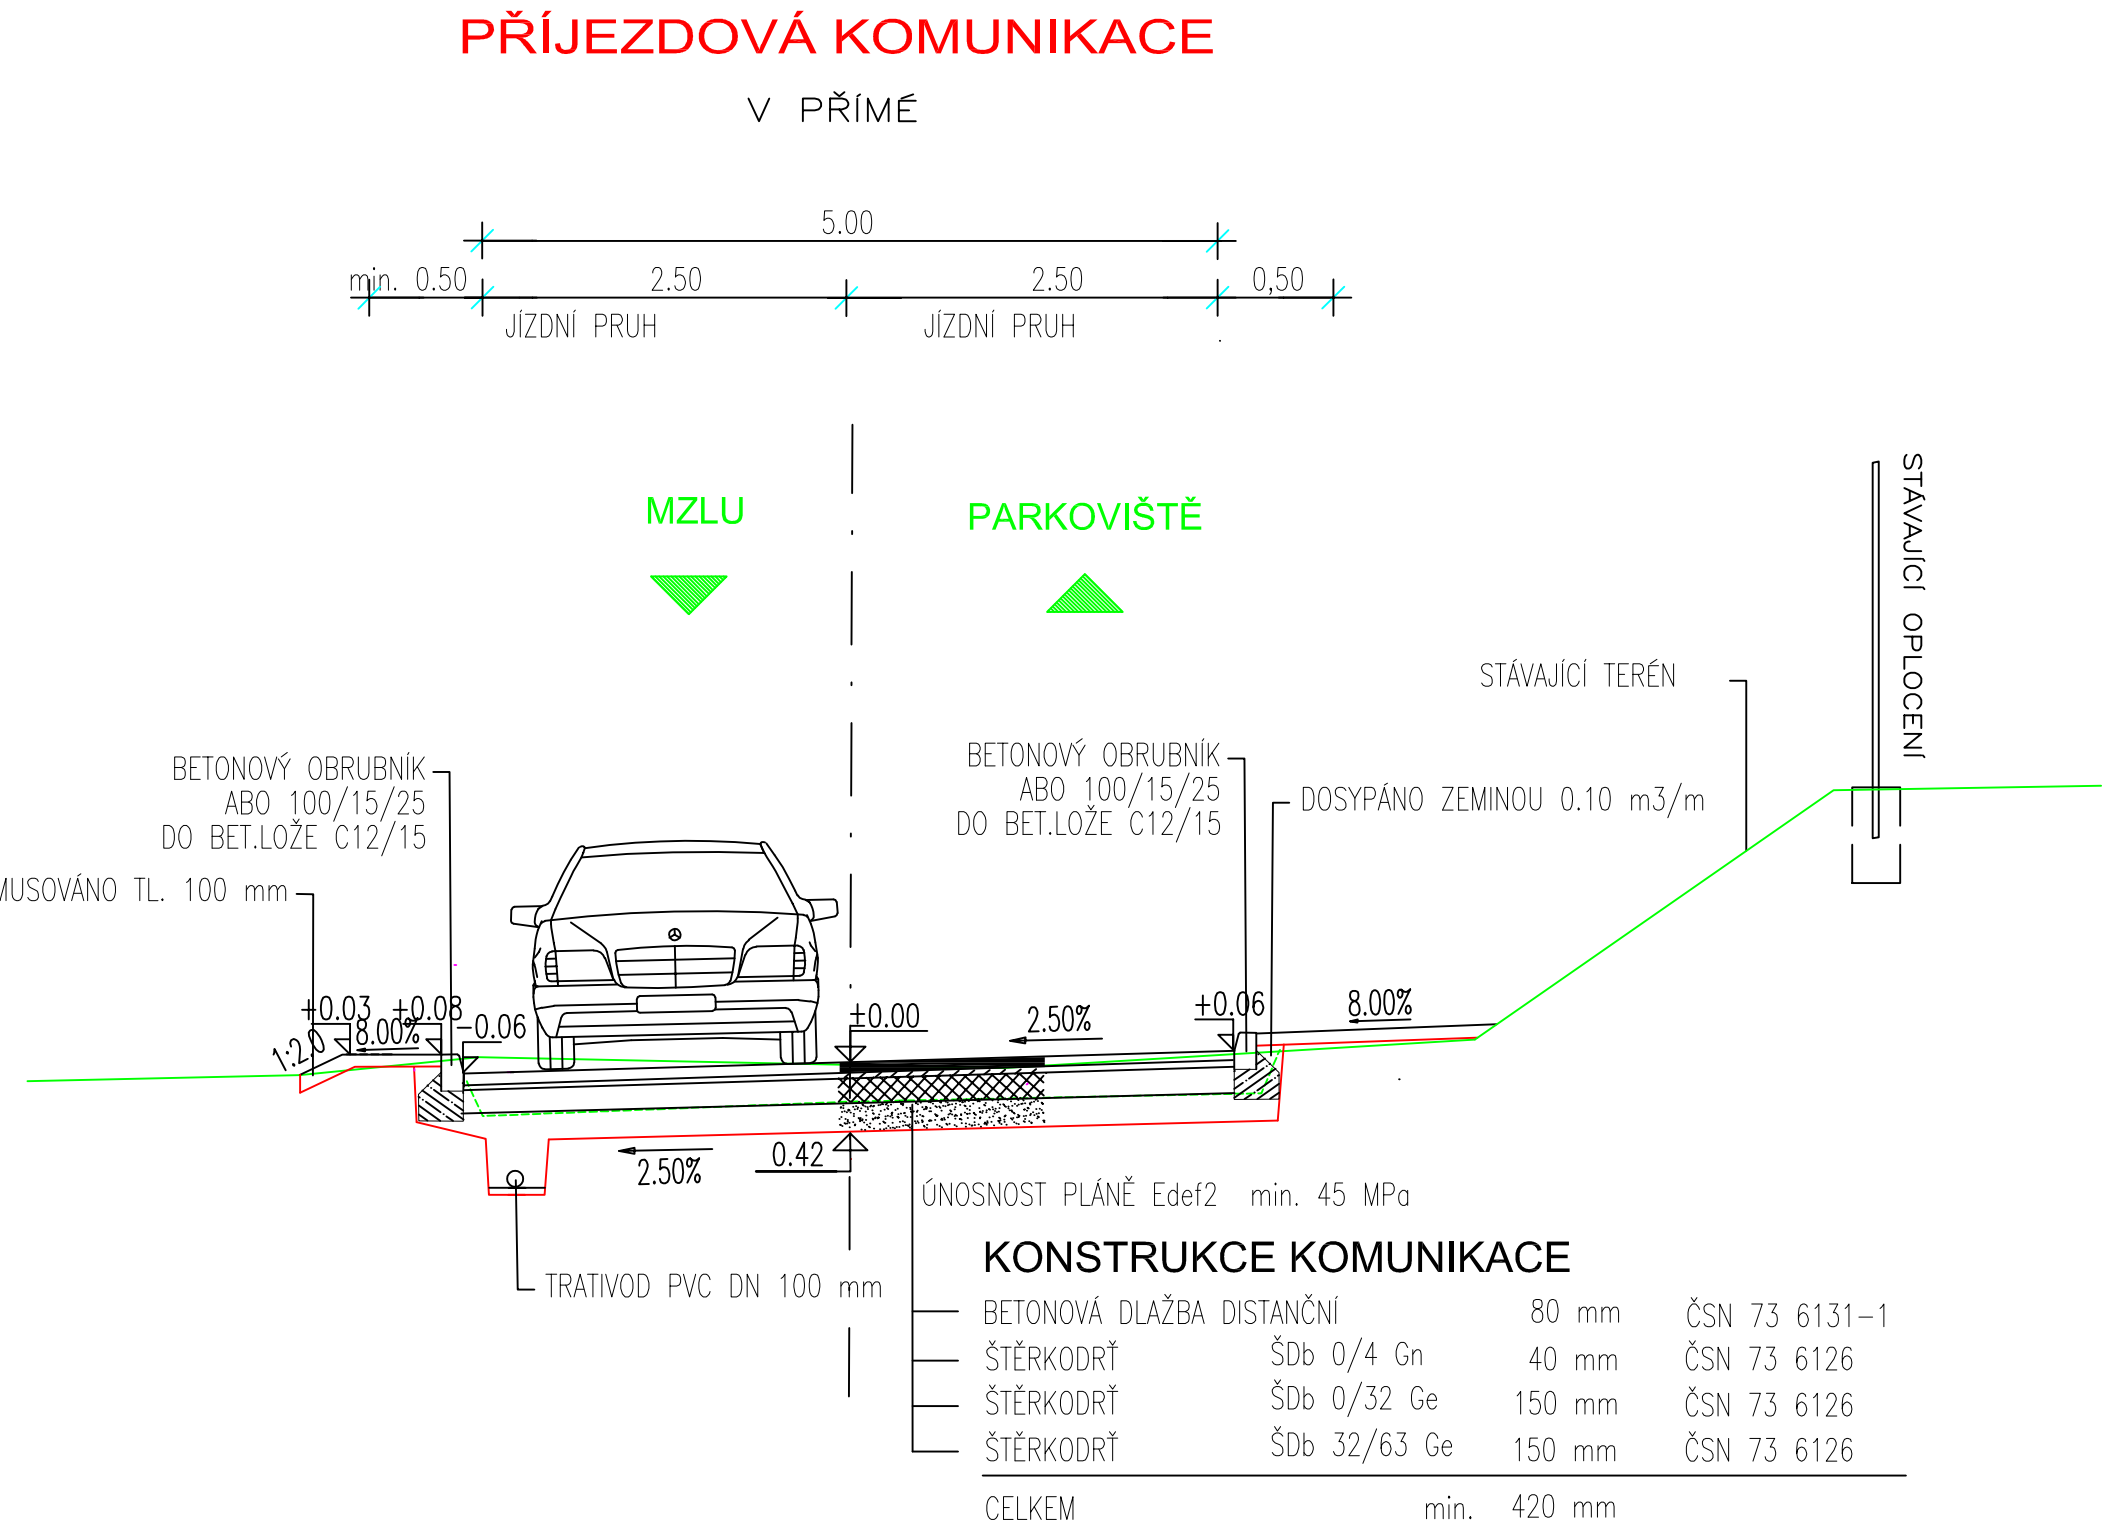


VZOROVÉ PŘÍČNÉ ŘEZY

SO 02 PARKOVIŠTĚ DROBNÉHO

M 1:50

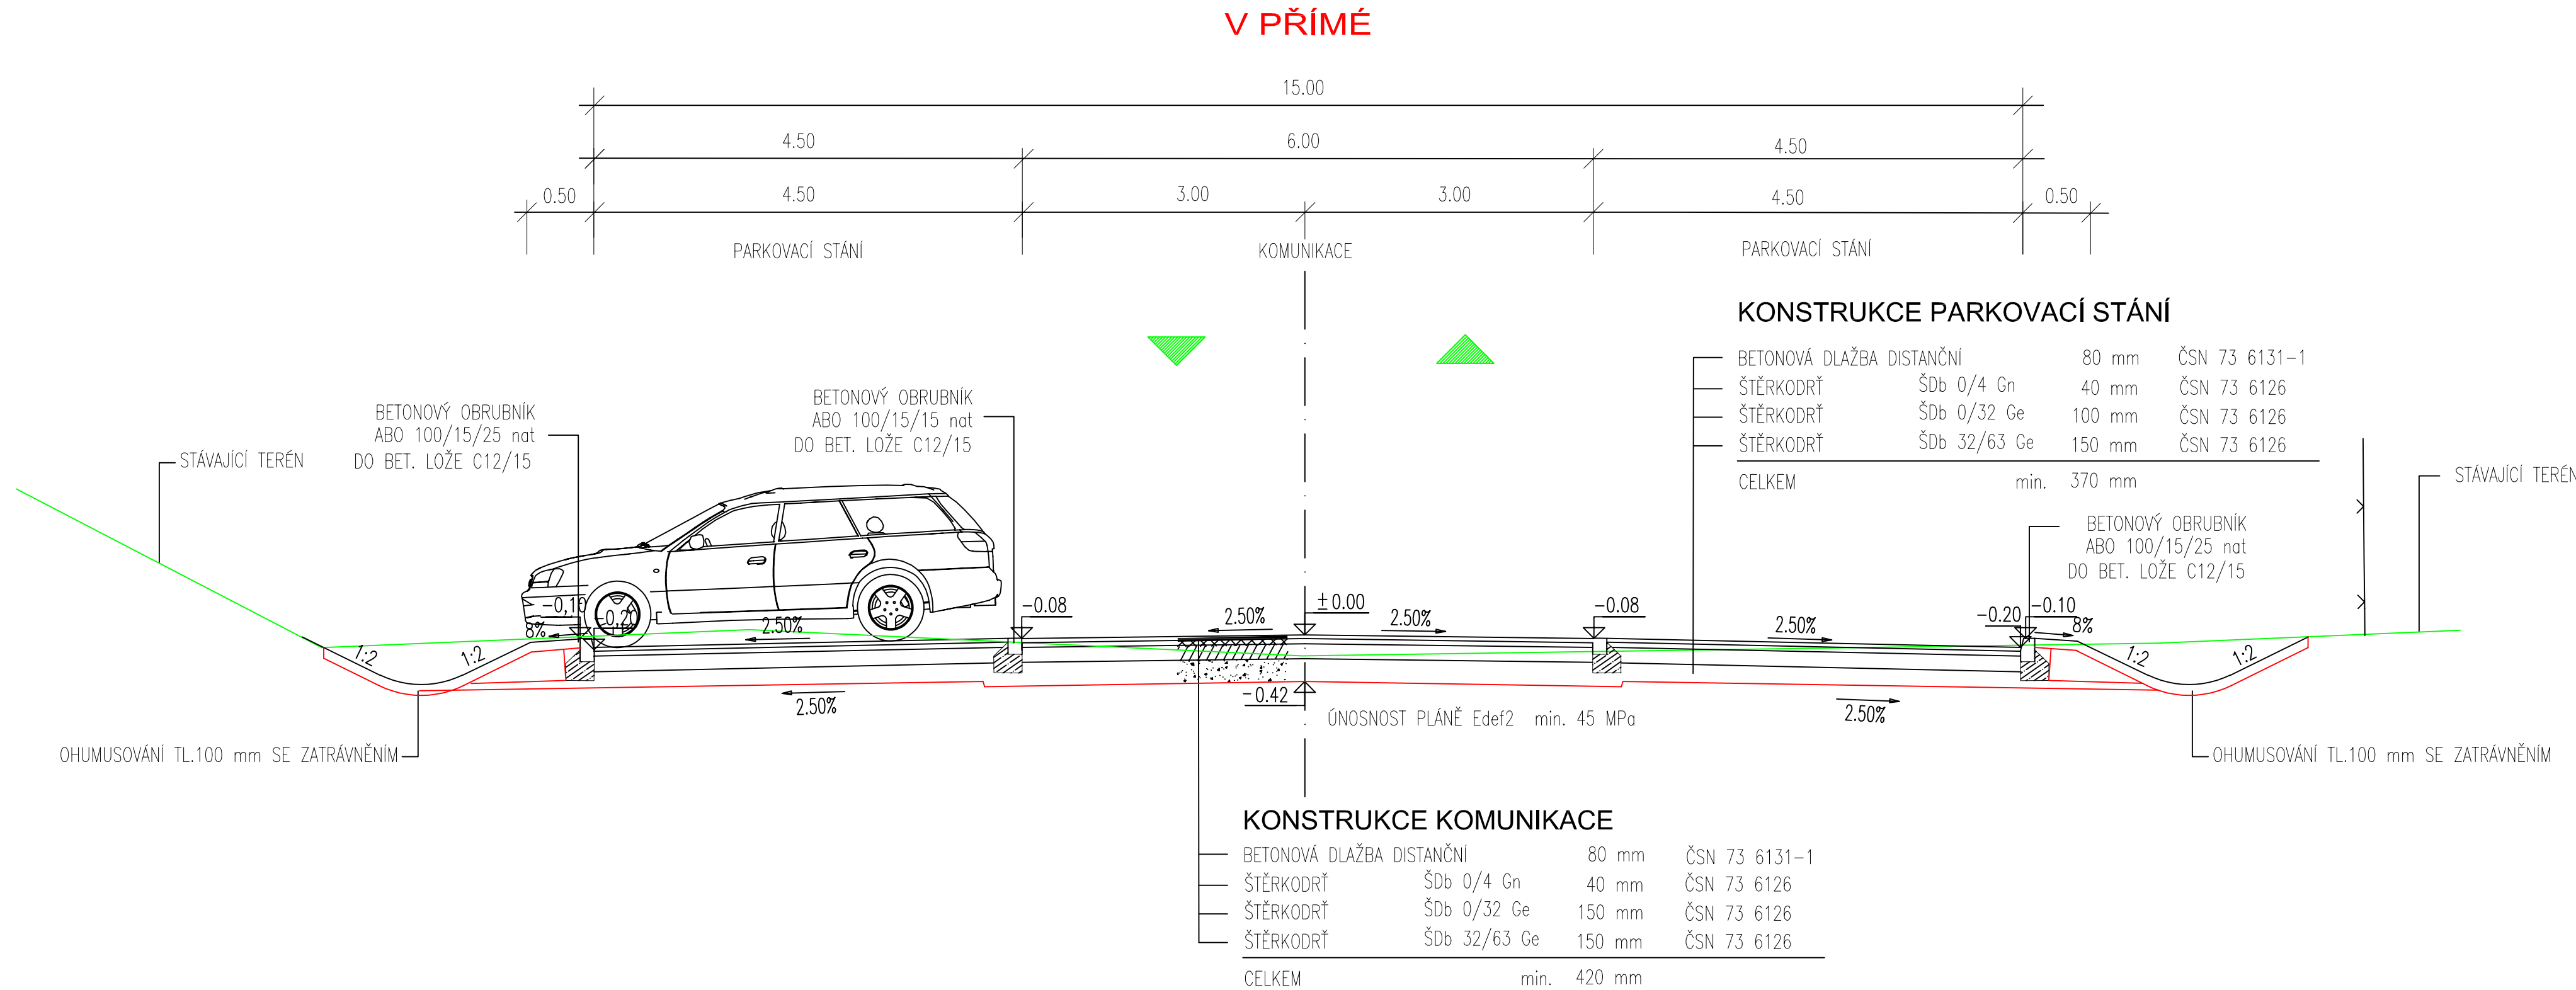

INVESTOR	MENDELOVA UNIVERZITA V BRNĚ
HLAVNÍ PROJEKTANT	petrgoles s.r.o.
PROJEKT	KOMUNIKACE V AREÁLU ČP - PARKOVIŠTĚ UL. DROBNÉHO
MÍSTO STAVBY	ZEMĚDĚLSKÁ 1665/1, 613 00 BRNO
STUPEŇ	DOKUMENTACE PRO PROVÁDĚNÍ STAVBY
ČÁST	STAVEBNÍ OBJEKTY D
PROJEKTANT SOUBORU	ING. RUDOLF DRNEC ČKAIT 1000311 KANICE 298, 664 01 BÍLOVICE NAD SVITAVOU TEL.: +420 721 218 572
MĚŘÍTKO	1:50
DATUM	03/2021
NÁZEV VÝKRESU	VZOROVÉ PŘÍČNÉ ŘEZY