N3082 - odstranění stávajícího obkladu a zhotovení nového po dokončení prací

N3067 - kondenzační potrubí vedeno společně s chladivovým potrubím nad podhledem v chodbě

N3082 - demontáž a montáž nábytku, odstranění stávajícího obkladu a zhotovení nového po dokončení prací

N3086 - odstranění stávajícího obkladu a zhotovení nového po dokončení prací

N3067 - kondenzační potrubí vedeno společně s chladivovým potrubím nad podhledem v chodbě

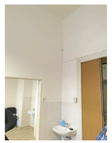

N3082 - odstranění stávajícího obkladu a zhotovení nového po dokončení prací

N3012 - odstranění stávajícího obkladu a zhotovení nového po dokončení prací

N3015 - odstranění stávajícího obkladu a zhotovení nového po dokončení prací

N3001 - kondenzační potrubí vedeno v drážce ve stěně v chodbě

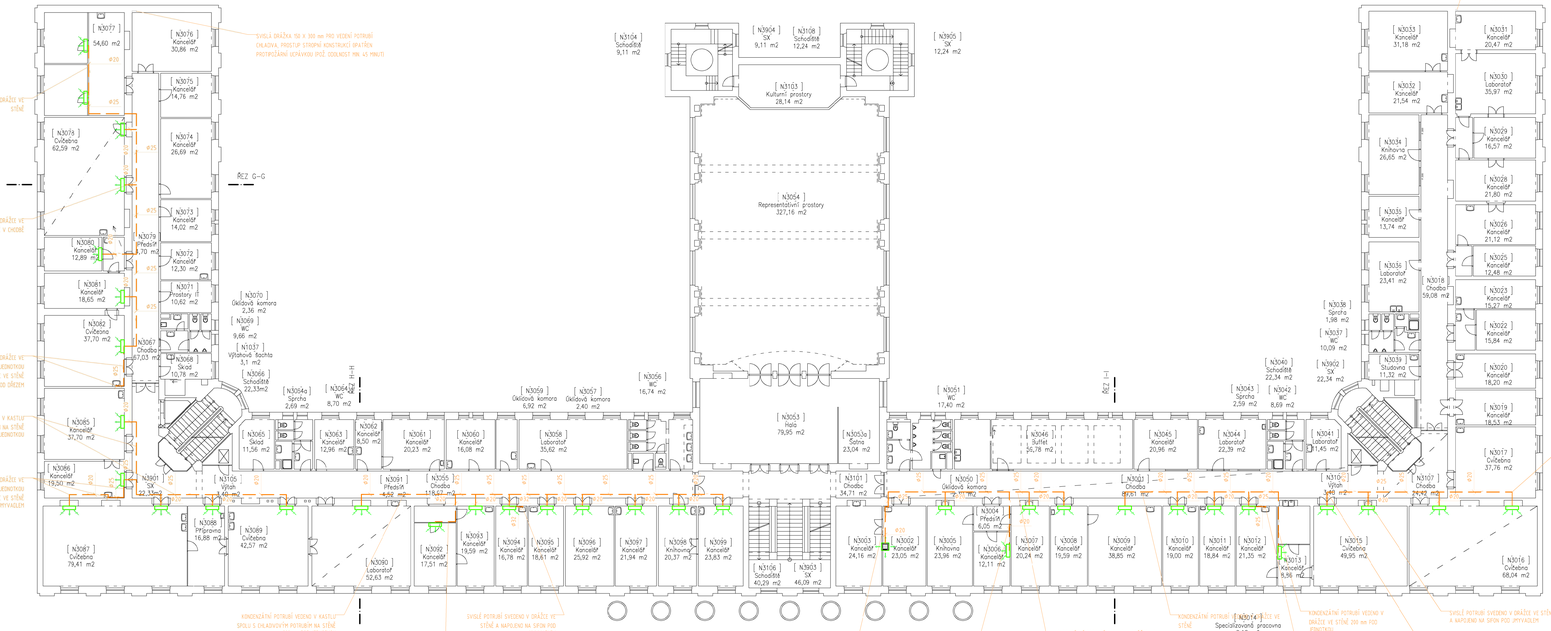

INVESTOR
MENDELOVA UNIVERZITA V BRNĚ
ZEMĚDĚLSKÁ 1/1665, 613 00 BRNO

HLAVNÍ PROJEKTANT
petrgoles s.r.o.
ING. ARCH. PETR GOLEŠ
PURKYŇOVA 35A, 612 00, BRNO
TEL.: +420 608 130 679
www.petrgoles.cz

PROJEKT

REKONSTRUKCE CHODEB OBJEKTU A - KLIMATIZACE

MÍSTO STAVBY	ZEMĚDĚLSKÁ 1665/1, 613 00 BRNO
STUPEŇ	DPS
ČÁST	DOKUMENTACE OBJEKTU D
SOUBOR	ASR D.1.1.
MĚŘÍTKO	1:100
DATUM	10/2020

NÁZEV VÝKRESU

PŮDORYS 3.NP - KONCENZÁT

03