





Učebna
AF malá – A22

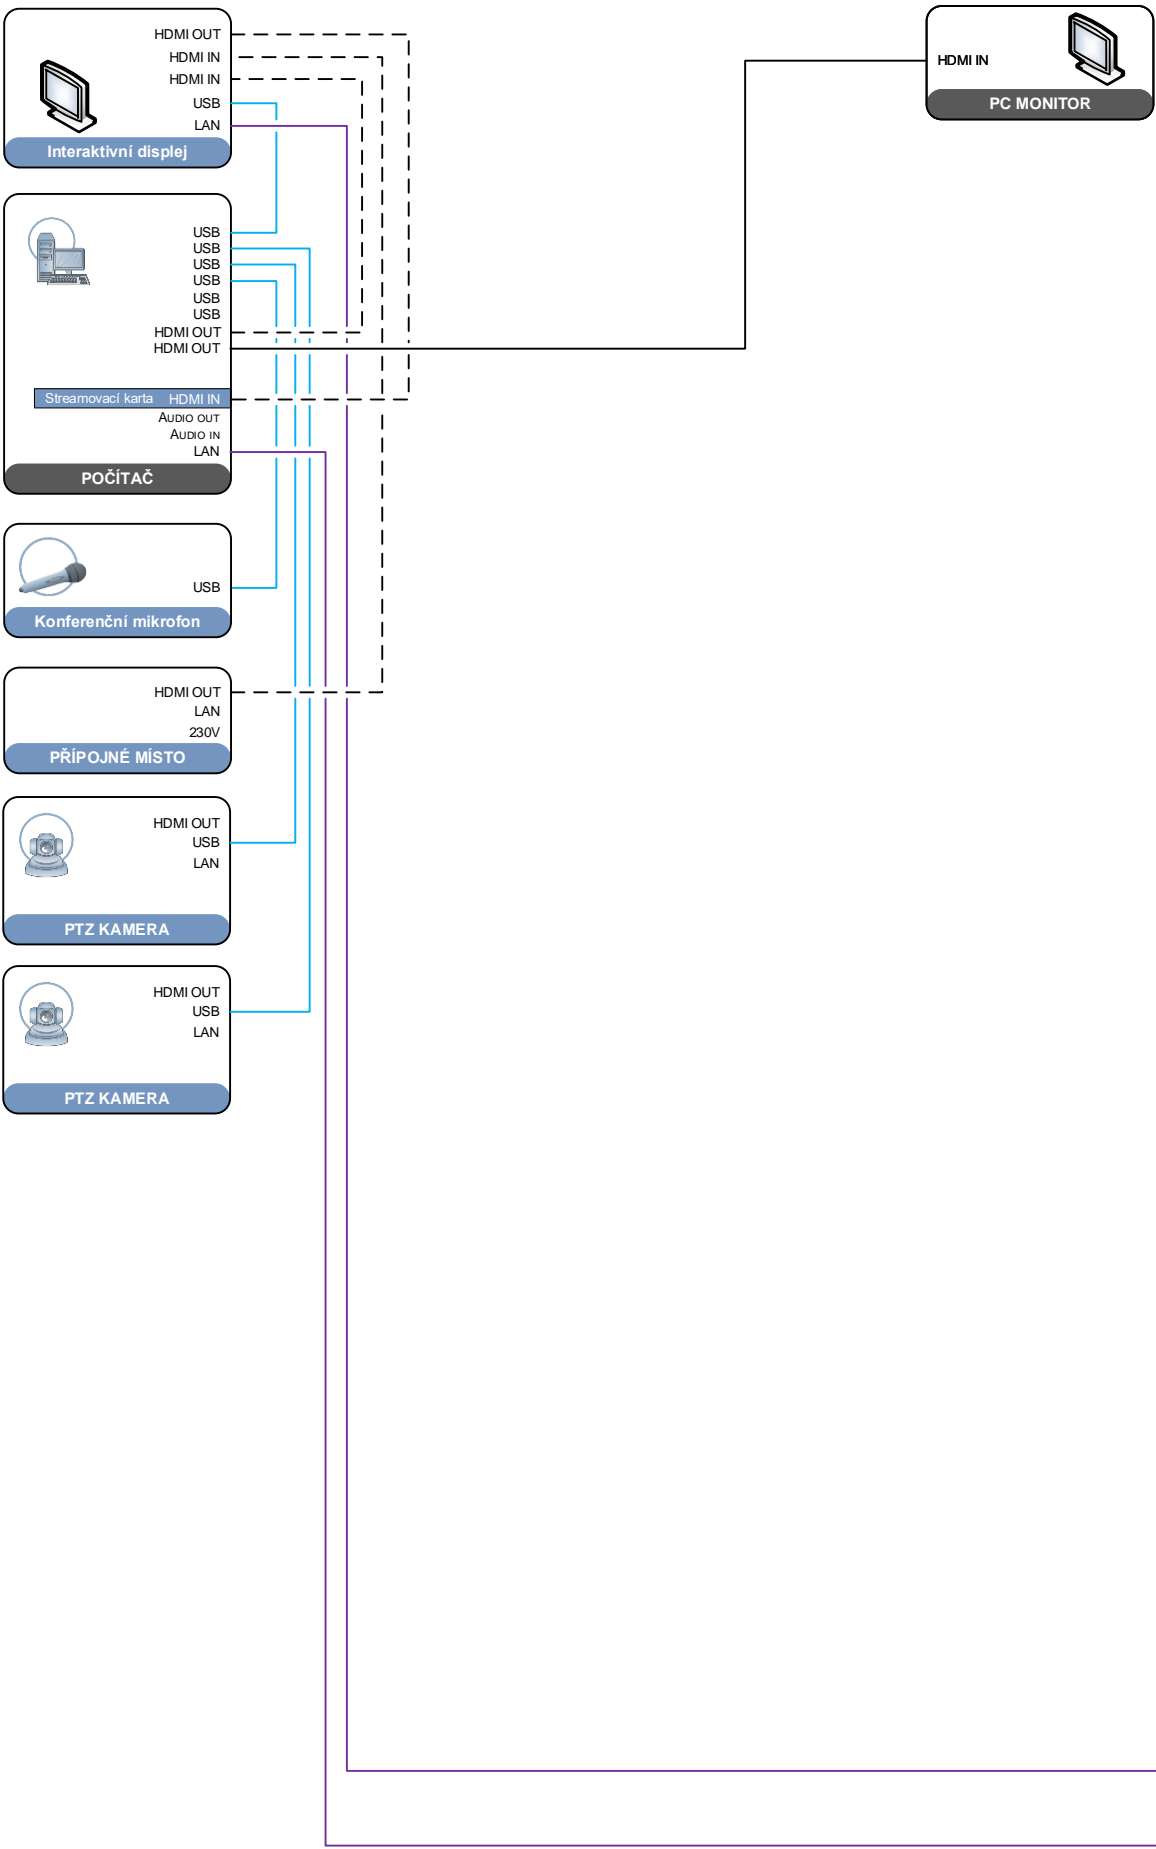

Učebny
v budově

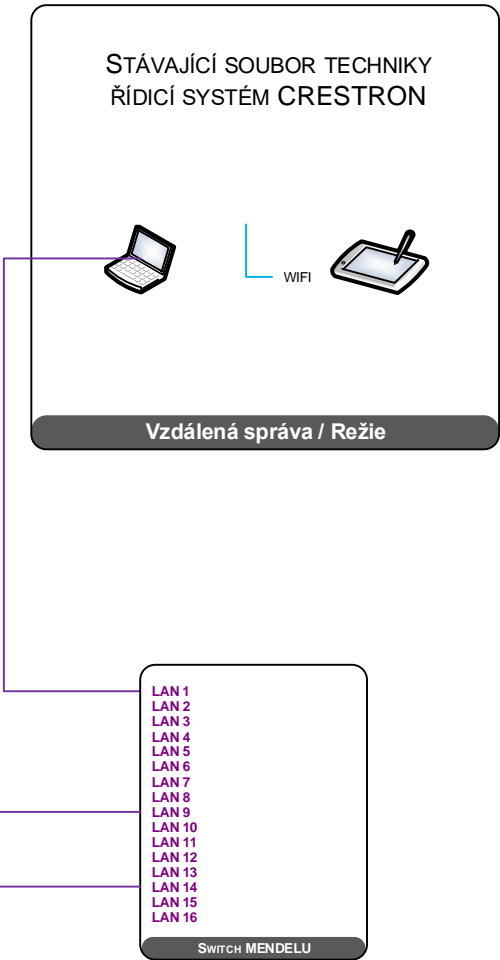

LEGENDA:

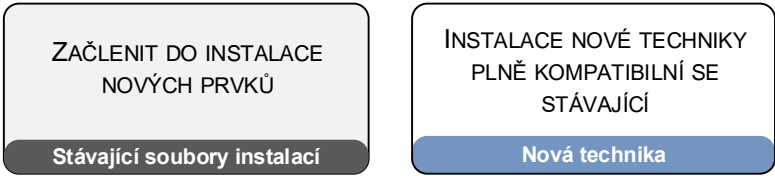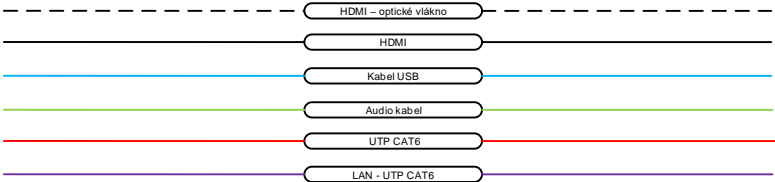

BLOKOVÉ SCHÉMA

Učebna AF malá – A22 vzor
MENDELOVA UNIVERZITA V BRNĚ, Zěmědělská 1
19.1.2023